

Neubau einer 110-kV-Freileitungsverbindung zwischen Maria Trost und Metternich

110-kV-Gemeinschaftsleitung
Pkt. Maria Trost - Pkt. Metternich, Bl. 1365

110-kV-Hochspannungsfreileitung
Pkt. Metternich - Pkt. Erbach, Bl. 1380

110-kV-Bahnstromleitung
Bengel - Koblenz, BL 596

Bestands-, Konflikt- und Maßnahmenplan 1:2500

von Mast Nr. 23 (Bl. 1259) bis Mast Nr. 6 (Bl. 1365)
von Mast Nr. 2 (Bl. 1365) bis Mast Nr. P001/P002 (BL 596)


Zur Planfertigung verwendete DTK5: 3392 5578; 3392 5580; 3394 5578; 3394 5580; 3394 5582; 3396 5580; 3396 5582; 3396 5584; 3398 5582; 3398 5584

Stand der Schutzausweisung: 07/2014

Stand:	17.07.2017	09:35:49
Erstellt:	02.09.2014	

OMEXOM
POWER & GRID
Omexom Hochspannung GmbH
Technikzentrum
Büro Landschaftspflege und Umweltplanung

Westnetz GmbH
DRW-S-L

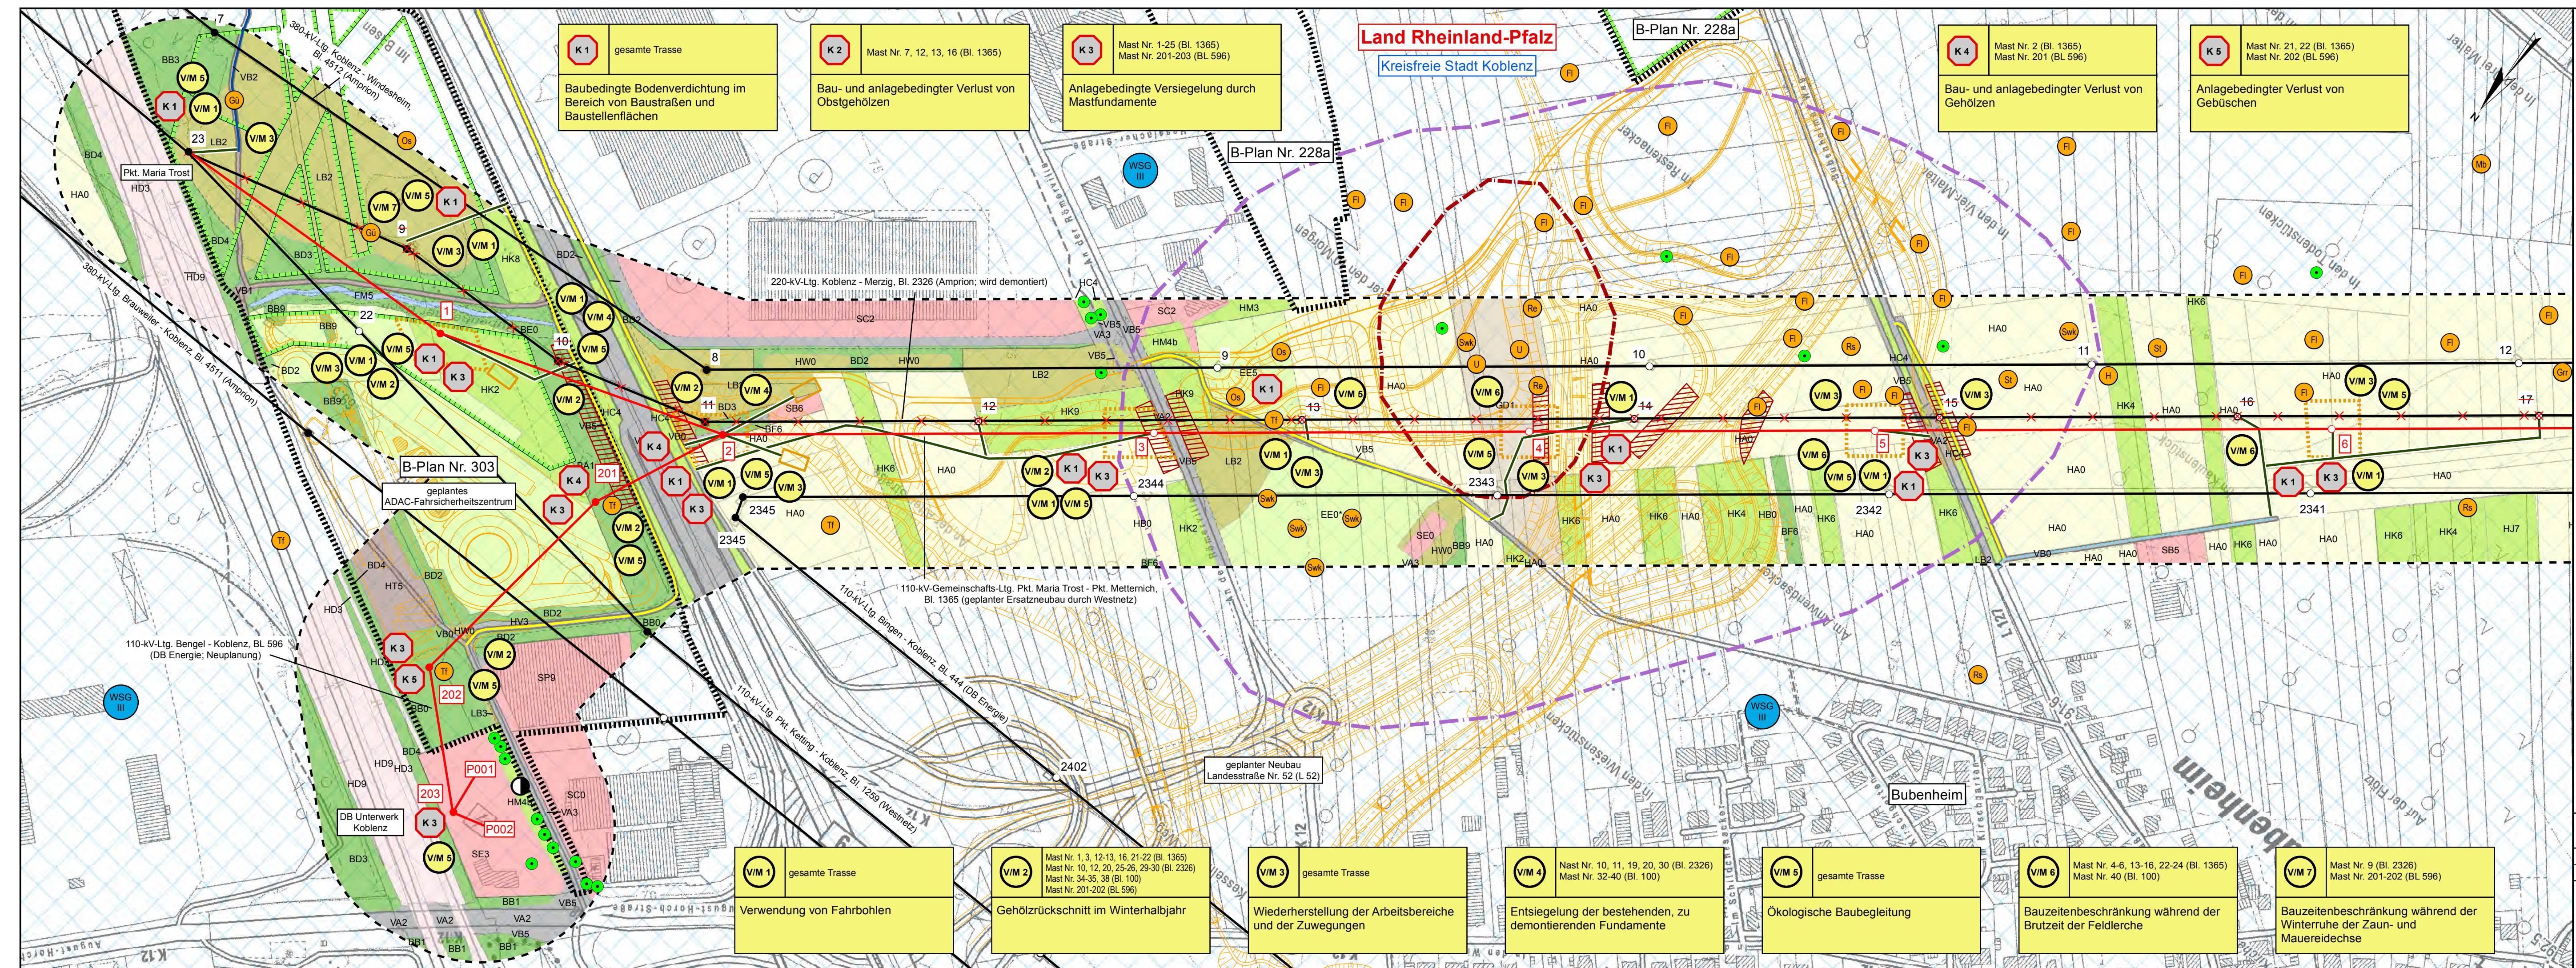

K 1 gesamte Trasse
Baubedingte Bodenverdichtung im Bereich von Baustraßen und Baustellenflächen

K 2 Mast Nr. 7, 12, 13, 16 (Bl. 1365)
Bau- und anlagebedingter Verlust von Obstgehölzen

K 3 Mast Nr. 1-25 (Bl. 1365)
Mast Nr. 201-203 (Bl. 596)
Anlagebedingte Versiegelung durch Mastfundamente

K 4 Mast Nr. 2 (Bl. 1365)
Mast Nr. 201 (Bl. 596)
Bau- und anlagebedingter Verlust von Gehölzen

K 5 Mast Nr. 21, 22 (Bl. 1365)
Mast Nr. 202 (Bl. 596)
Anlagebedingter Verlust von Gehölzen

V/M 1 gesamte Trasse
Verwendung von Fahrbohlen

V/M 2 Mast Nr. 1, 3, 12-13, 16, 21-22 (Bl. 1365)
Mast Nr. 10, 12, 20, 25-26, 29-30 (Bl. 2326)
Mast Nr. 34-35, 38 (Bl. 100)
Mast Nr. 201-202 (Bl. 596)
Gehölzrückschnitt im Winterhalbjahr

V/M 3 gesamte Trasse
Wiederherstellung der Arbeitsbereiche und der Zuwegungen

V/M 4 Mast Nr. 10, 11, 19, 20, 30 (Bl. 2326)
Mast Nr. 32-40 (Bl. 100)
Entsiegelung der bestehenden, zu demontierenden Fundamente

V/M 5 gesamte Trasse
Ökologische Baubegleitung

V/M 6 Mast Nr. 4-6, 13-16, 22-24 (Bl. 1365)
Mast Nr. 40 (Bl. 100)
Bauzeitenbeschränkung während der Brutzeit der Feldlerche

V/M 7 Mast Nr. 9 (Bl. 2326)
Mast Nr. 201-202 (Bl. 596)
Bauzeitenbeschränkung während der Winterruhe der Zaun- und Mauereidechse