


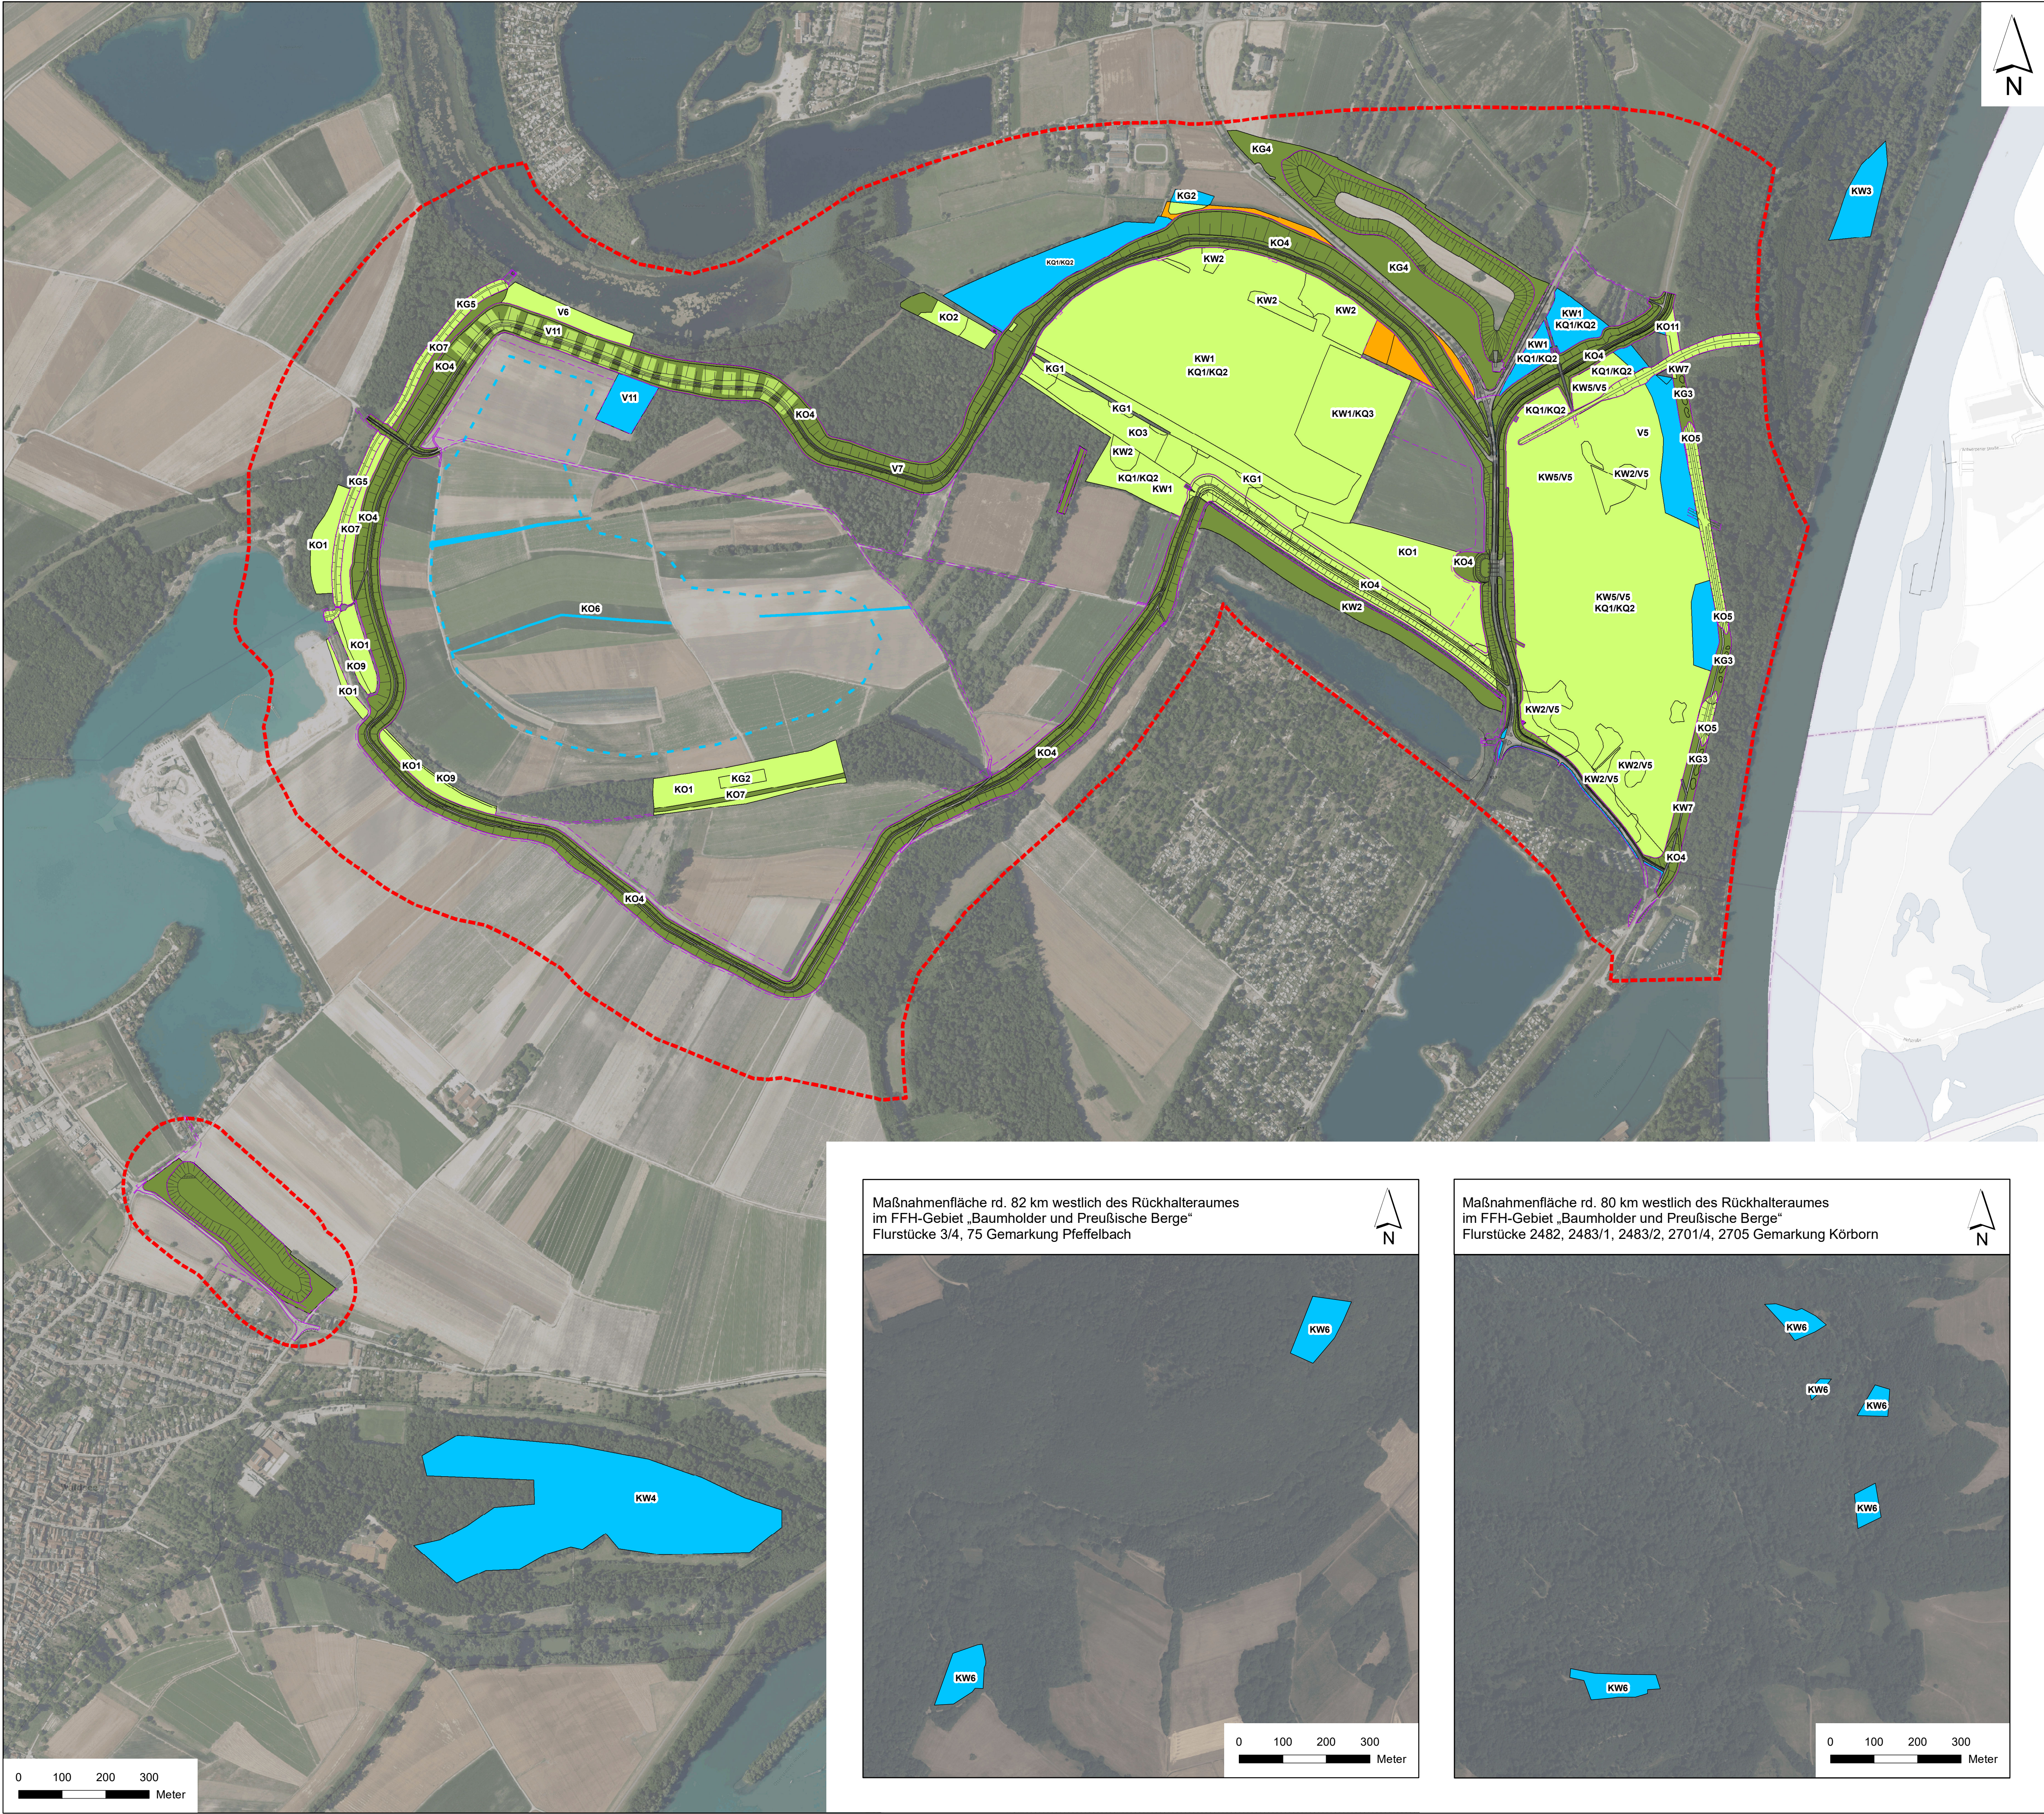

Erfolgte Änderungen in der Maßnahmenplanung

- planfestgestellte LBP-Maßnahme (2006) entspricht der Planung von 2018
- planfestgestellte LBP-Maßnahme (2006) entspricht der Planung des LBP von 2023
- planfestgestellte LBP-Maßnahme (2006) entfällt
- neue LBP-Maßnahme (2023)

Vorhabensbestandteile zur Vermeidung und Minderung von Eingriffen

nicht in der Karte dargestellt

- Belassen einer vom Heldbock besiedelten Eiche
- Leiteinrichtungen und Unterquerungshilfen in der Kreisstraße K13
- Verschiebung der Deichtrasse im Bereich der Rheinfurterstraße nach Süden (Deichabschnitt 1)
- Verschiebung der Deichtrasse in den Acker nördlich des Schulgutweiher (Deichabschnitt 2)
- Festlegung von Baunebenflächen nach den Belangen des Naturschutzes
- Belassen eines Deichabschnittes
- keine Restwasserentleerung in den Neuhofener Altrhein

Maßnahmen zur Vermeidung und Minderung von Eingriffen in Natur und Landschaft

- V5 Teilweise Belassen geschädigter Bäume nach Flutungen
- V7 Einschränkung von Verkehrswegebeziehungen
- V6 Abschirmung Neuhofener Altrhein durch Gehölzpflanzung
- V11 Bauzeitenregelung

nicht in der Karte dargestellt

- V1 Fäll- und Rodungszeitbeschränkungen
- V2 Einzäunung der Baufelder mit Sperren
- V3 Umhängen von Nistkästen
- V4 Umlagerung von Baumhöhlen
- V8 Tiefenlockerung von Boden nach temporärer Flächeninanspruchnahme
- V9 Flächen- und bestandsschonende Bauausführung
- V10 Schonender Umgang mit Bodenmaterial/ Abtransport des überschüssigen Bodenmaterials
- V12 Passierbarkeit der Spundwand

Maßnahmen zum Ausgleich und Ersatz von Naturhaushaltsfunktionen im Wald

- KW1 Ausweisung von Habitatbäumen und Habitatbaumgruppen
- KW2 Förderung und Belassen von Alteichen
- KW3 Nutzungsaufgabe eines Waldbestandes
- KW4 Waldumbau zum Hainbuchen-Stieleichenwald
- KW5 Anpassung von Waldbeständen im Bereich der Deichrückverlegung an wiederkehrende Überflutungen
- KW6 Waldumbau zu Waldmeister-Buchenwald
- KW7 Anlage von Hartholz-Auwald

Maßnahmen zum Ausgleich und Ersatz von Naturhaushaltsfunktionen im Offenland

- KO1 Anlage und Pflege von artenreichem Grünland
- KO2 Anlage und Pflege von Magergrünland mit einzelnen Strauchpflanzungen
- KO3 Anlage und Pflege von Nasswiesen
- KO4 Entwicklung und Pflege von Deichgrünland: Magerrasen
- KO4 Entwicklung und Pflege von Deichgrünland: Magerwiese
- KO4 Entwicklung und Pflege von Deichgrünland: sonstiges Grünland
- KO5 Optimierung der Pflege von Deichgrünland auf verbleibendem Deich
- KO6 Suchraum zur Anlage von Lerchenfenstern oder Ackerrandstreifen
- oder
- KO6 Anlage von Ackerrandstreifen (Gründstücke im Besitz des Landes)
- KO7 Anlage von Hecken
- KO9 Anlage und Pflege von Kopfweiden
- KO10 Bereich zur Anlage von Hirschkäfermeilern
- KO11 Anlage und Pflege von Stromtalwiesen

nicht in der Karte dargestellt

- KO8 Anlage von Stein- und Totholzhaufen ca. 30 Stück in den Bereichen KG1, KO2 und KO7
- KO10 Bereich zur Anlage von Hirschkäfermeilern

Maßnahmen zum Ausgleich und Ersatz von Naturhaushaltsfunktionen der Gewässer

- KG1 Anlage von Gewässern
- KG2 Entwicklung eines Mosaiks von Kleingewässern
- KG3 Anlage von Tümpeln im Auwald
- KG4 Naturnahe Gestaltung des Altripsees
- KG5 Anlage und Pflege von Hochstaudenfluren

Bereitstellung künstlicher Quartiere und Nisthilfen

- KQ1 Verbesserung des Quartierangebots für Fledermäuse durch künstliche Quartiere
- KQ2 Verbesserung des Brutplatzangebots für höhlenbrütende Vögel durch künstliche Nisthilfen
- KQ3 Anlage von Kunsthorsten

Inanspruchnahme

- dauerhaft
- temporär
- Untersuchungsgebiet

Geobasisdaten:
© GeoBasis-DE / LVermGeoRP 2023
© Bundesamt für Kartographie und Geodäsie (2023), TopPlus Open

AUFTRAGGEBER	Struktur- und Genehmigungsdirektion Süd, Regionalstelle Wasserwirtschaft, Abfallwirtschaft und Bodenschutz		
PROJEKT	Planänderung der Hochwasserrückhaltung Waldsee/Altrip/Neuhofen Übersicht der erfolgten Änderungen		
DARSTELLUNG	Übersicht über die 2023 geänderten Maßnahmen		
Speyer, im Juni 2023	Heidelberg, im Juni 2023		
Auftraggeber	Ralf Harter		
Landschaftsplaner Ökologen Umweltgutachter	Römerstraße 56 69115 Heidelberg Tel.: (0 62 21) 1 38 30-0 E-Mail: heidelberg@weibel-ness.de		
Maßstab 1 : 7.500	Bearb.: GH	Gez.: DD	Karte 4

