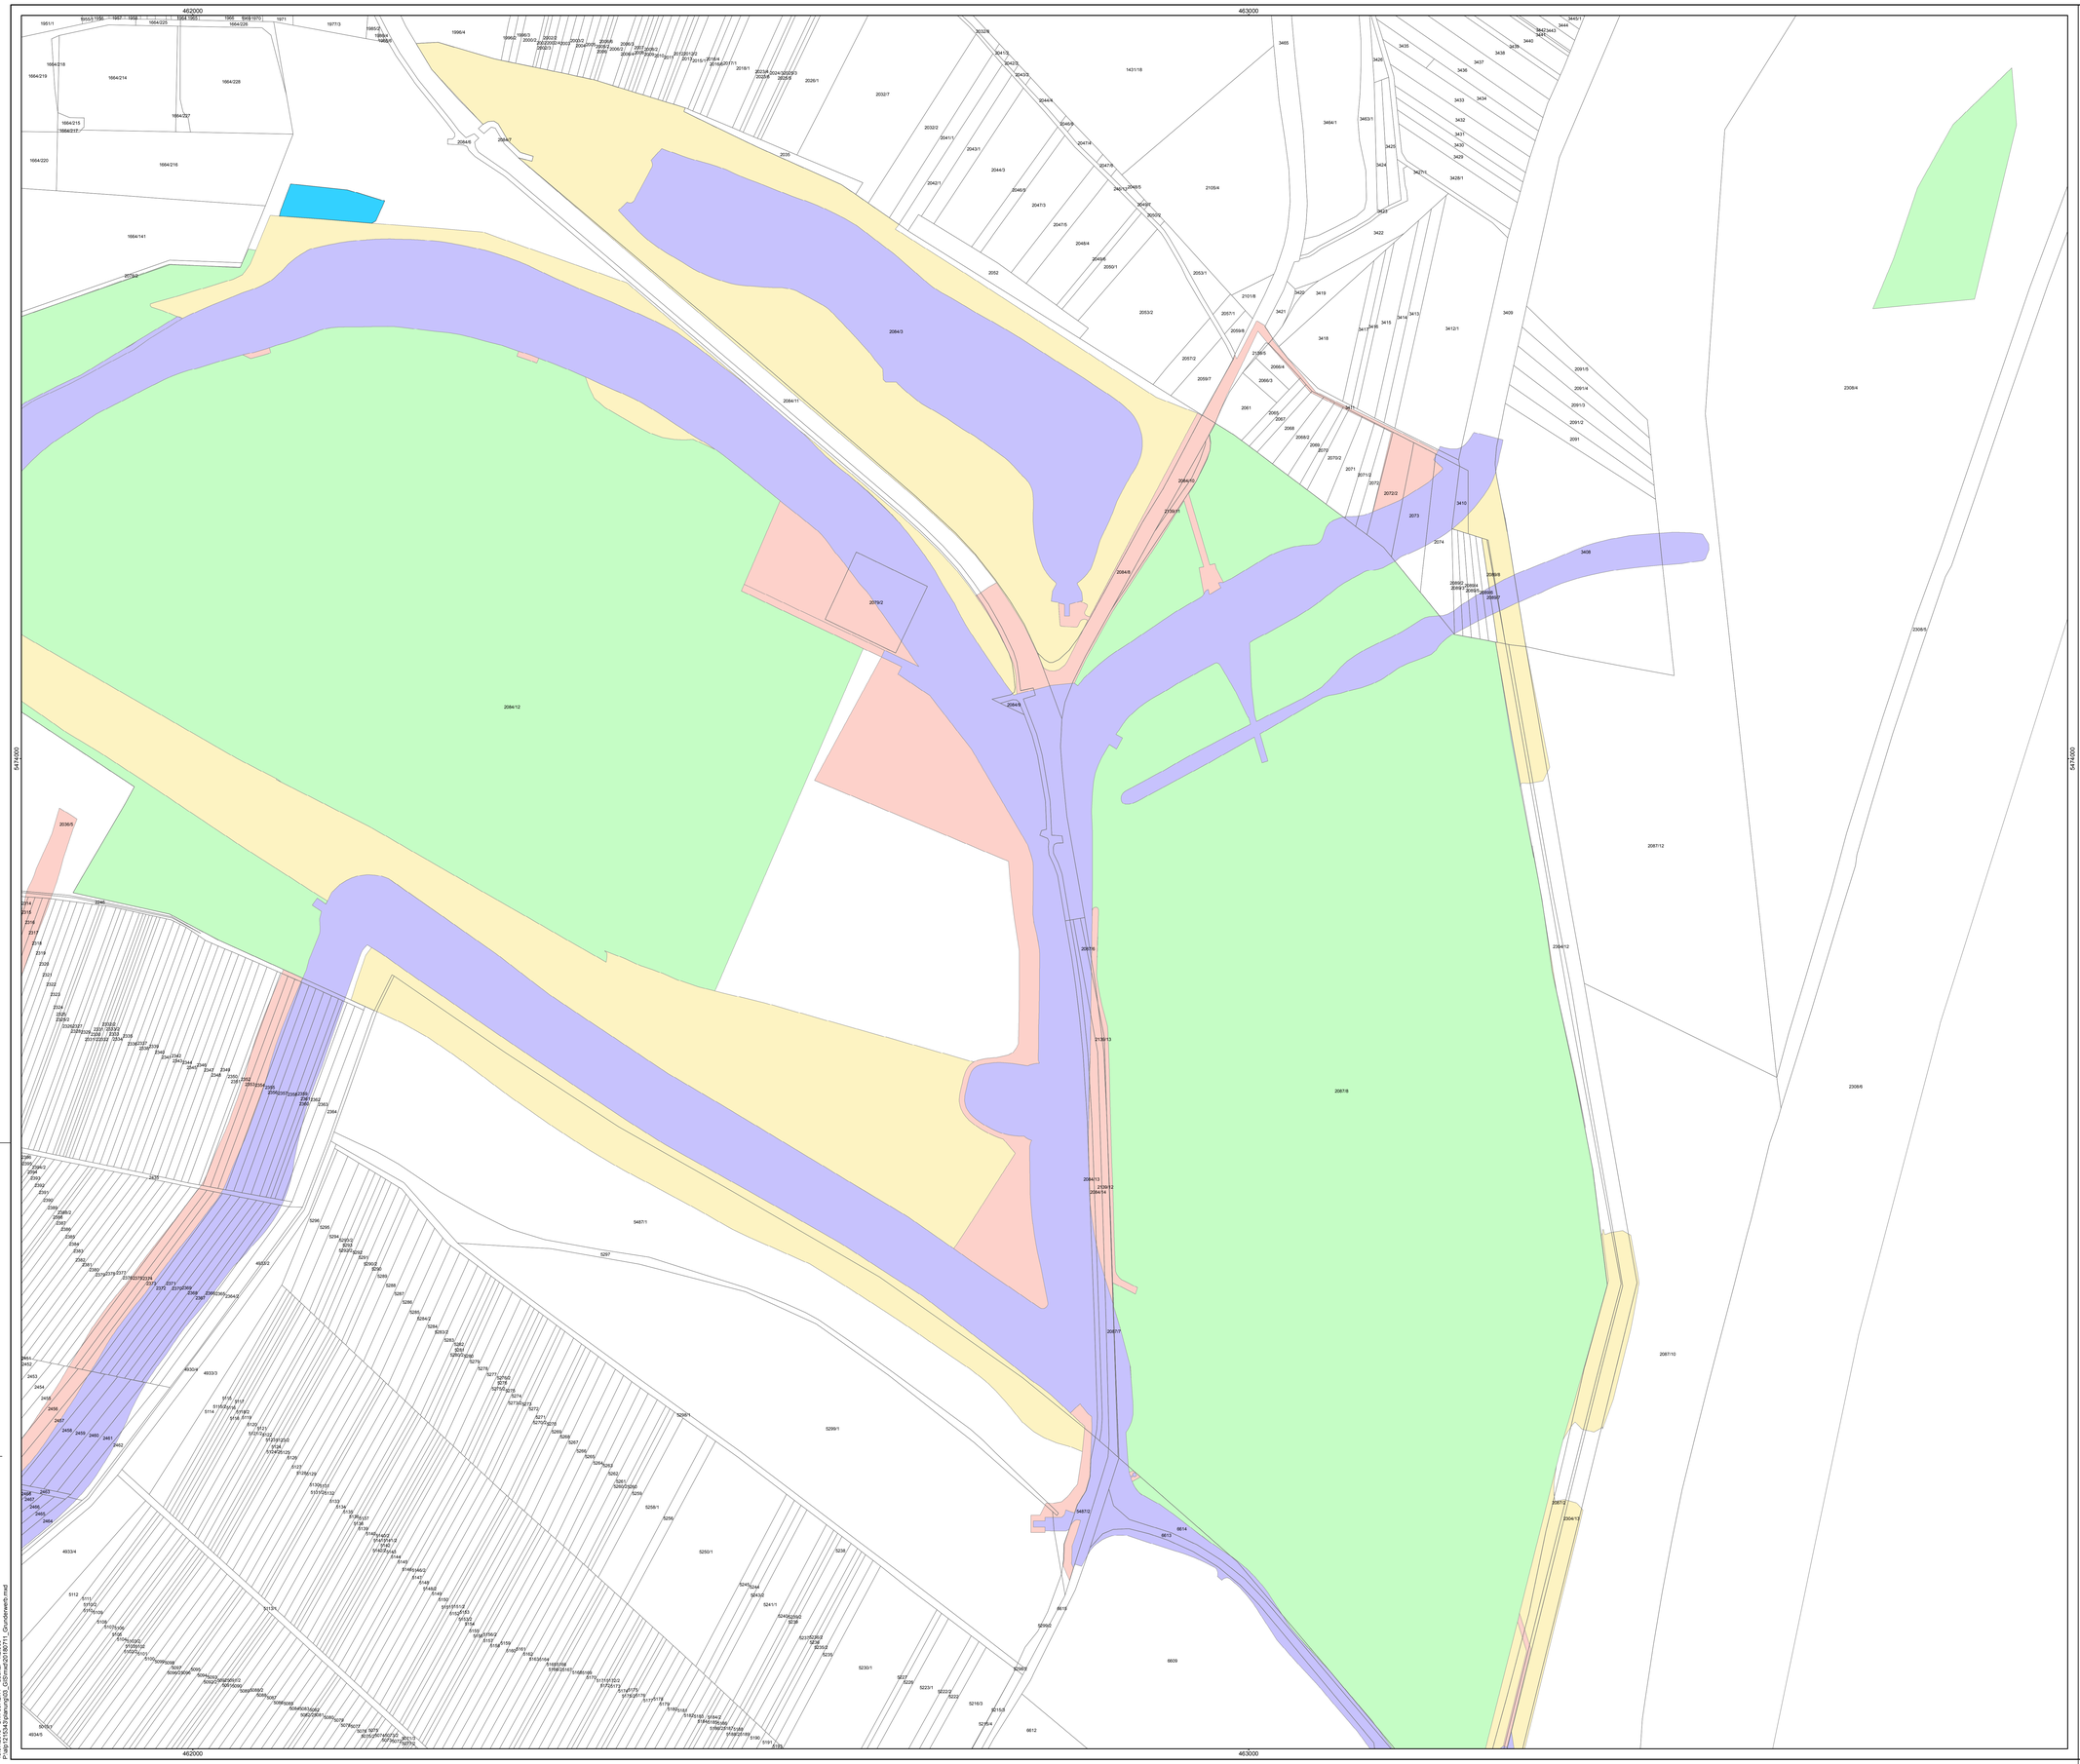

Zeichenerklärung

- Flurstück

Flurstücke Grunderwerb

- Bauwerke
- Ausgleichsfläche
- neue Ausgleichsflächen aus LBP
- neue Ausgleichsflächen aus LBP auf Landesflächen
- Waldfläche, Ausgleichsmaßnahmen mit dinglicher Sicherung
- bauzeitliche Inanspruchnahme

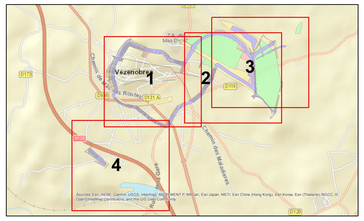

0 100 200 300 Meter

Koordinatensystem: ETRS 1989 UTM Zone 32N

Datengrundlagen:

Der Antragsteller:	Der Bearbeiter:
Struktur- und Genehmigungsdirektion Süd	Björnsen Beratende Ingenieure GmbH
Speyer,	Speyer,
Dipl.-Ing. Wolfgang Koch	Dr.-Ing. Michael Probst

..... Ausfertigung

Auftraggeber:

Struktur- und Genehmigungsdirektion Süd
Regionalstelle Wasserwirtschaft, Abfallwirtschaft und Bodenschutz
Neustadt an der Weinstraße
Neubaugruppe Hochwasserschutz Oberrhein

Projekt:

Planänderung zur Hochwasserrückhaltung
Waldsee / Altrip / Neuhofen

Planbezeichnung:

Grunderwerbsplan
Plan 3

BCE
BJÖRNSEN BERATENDE INGENIEURE
Björnsen Beratende Ingenieure GmbH, Maria Trost 3, 56070 Koblenz
Telefon Nr.: 0261/8851-0, Fax Nr.: 0261/805725

Projekt-Nr.:	201215343
Plan-/ Anlage-Nr.:	**B-0.3**
Maßstab:	1:2.000

Bearb.:	Juli 2018	Dünzl
Gez.:	Juli 2018	Dünzl
Gepr.:	Juli 2018	Probst

18.07.2018 Uhr:09:42:11 dwnzl 1:2.000
P:\ebp\215343\Bplanung\03_GS\Hwsf2018\711_Grunderwerb.mxd