


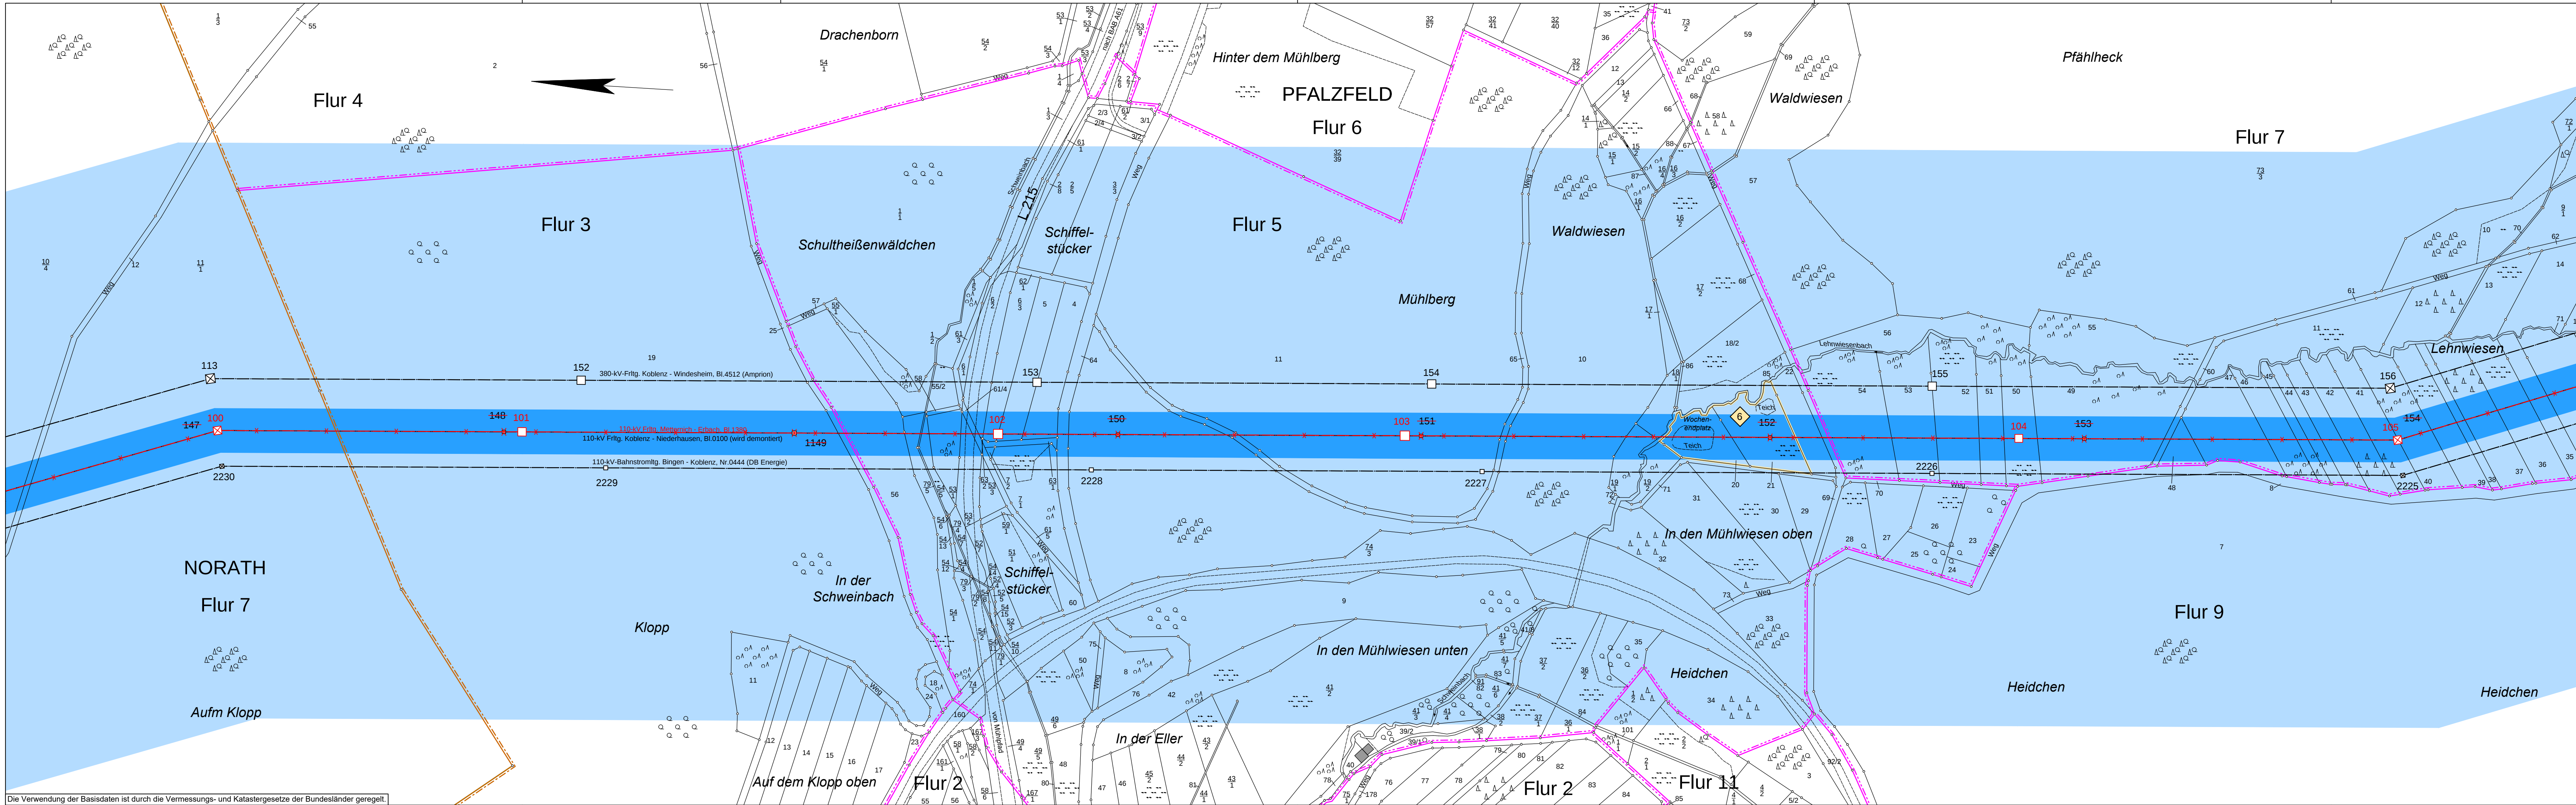

Die Verwendung der Basisdaten ist durch die Vermessungs- und Katastergesetze der Bundesländer geregelt.

Legende

- Staatsgrenze
- Landesgrenze
- Reg.- Bez. Grenze
- Kreisgrenze
- Gemeindegrenze
- Gemarkungsgrenze
- Flurgrenze
- Hochspannungsfreileitung (Bestand)
- Hochspannungsfreileitung (Planung)
- Hochspannungsfreileitung (Bestand) wird demontiert
- Trag-/ Abspannmast (Bestand)
- Trag-/ Abspannmast (Planung)
- Trag-/ Abspannmast (Bestand) wird demontiert
- Hochspannungskabel geplant
- Bewertungsbereich
- Einwirkungsbereich
- individueller maßgeblicher Minimierungsort
- Planungen / Flächenausweisungen nachrichtlich übernommen
- 1 Ild. Nummer des individuellen maßgeblichen Minimierungsorts
- Bezugspunkt
- Repräsentativer Bezugspunkt
- 1 Ild. Nummer des Bezugspunktes und repräsentativen Bezugspunktes

westnetz

Anlage 11-19

Ersatzneubau der 110-kV-Leitungsverbindung zwischen Metternich und Erbach

110-kV-Hochspannungsfreileitung
Pkt. Metternich - Pkt. Erbach, Bl.1380
Abschnitt: Pkt. Emmelshausen - Pkt. Erbach

Sonderlageplan 1 : 2000

von Mast Nr. 100 bis Mast Nr. 105

GEMARKUNG	:	NORATH	:	PFALZFELD
Gemeinde	:	Norath	:	Platzfeld
Verbandsgemeinde	:	Hunsrück-Mittelrhein	:	Hunsrück-Mittelrhein
Kreis	:	Rhein-Hunsrück-Kreis	:	Rhein-Hunsrück-Kreis
Reg.-Bez.	:	Rheinland-Pfalz	:	Rheinland-Pfalz
Land	:	Ostfeld-Hunsrück	:	Ostfeld-Hunsrück
Katasteramt	:	Sankt Goar	:	Sankt Goar
Grundbuchamt	:		:	

Auslegungsvermerk der Gemeinde

(Anhörungsverfahren § 43a EnWG i.V.m. § 73 VwVfG)

Der Plan hat ausgelegen in der Zeit vom 20 ...
bis 20 ...

Gemeinde



Planfeststellungsvermerk der Planfeststellungsbehörde

Nach § 43b EnWG i.V.m. § 74 VwVfG planfestgestellt durch Beschluss vom 20 ...

Planfeststellungsbehörde



Auslegungsvermerk der Gemeinde

(Planfeststellungsbeschluss und festgestellter Plan (§ 43b EnWG i.V.m. § 74 VwVfG))

Der Planfeststellungsbeschluss und Ausfertigung des festgestellten Planes
haben ausgelegen in der Zeit vom 20 ...
bis 20 ...

Gemeinde



Stand:	08.12.2020	16:55:33
Erstellt:	05.04.2017	18:29:19
Inhalt:	Planung	

Im Stocken 6
88444 Ummendorf
Fon +49 7351 44098-0
Fax +49 7351 44098-99
info@cteam.de
www.cteam.de



westnetz
DRW-S-L