


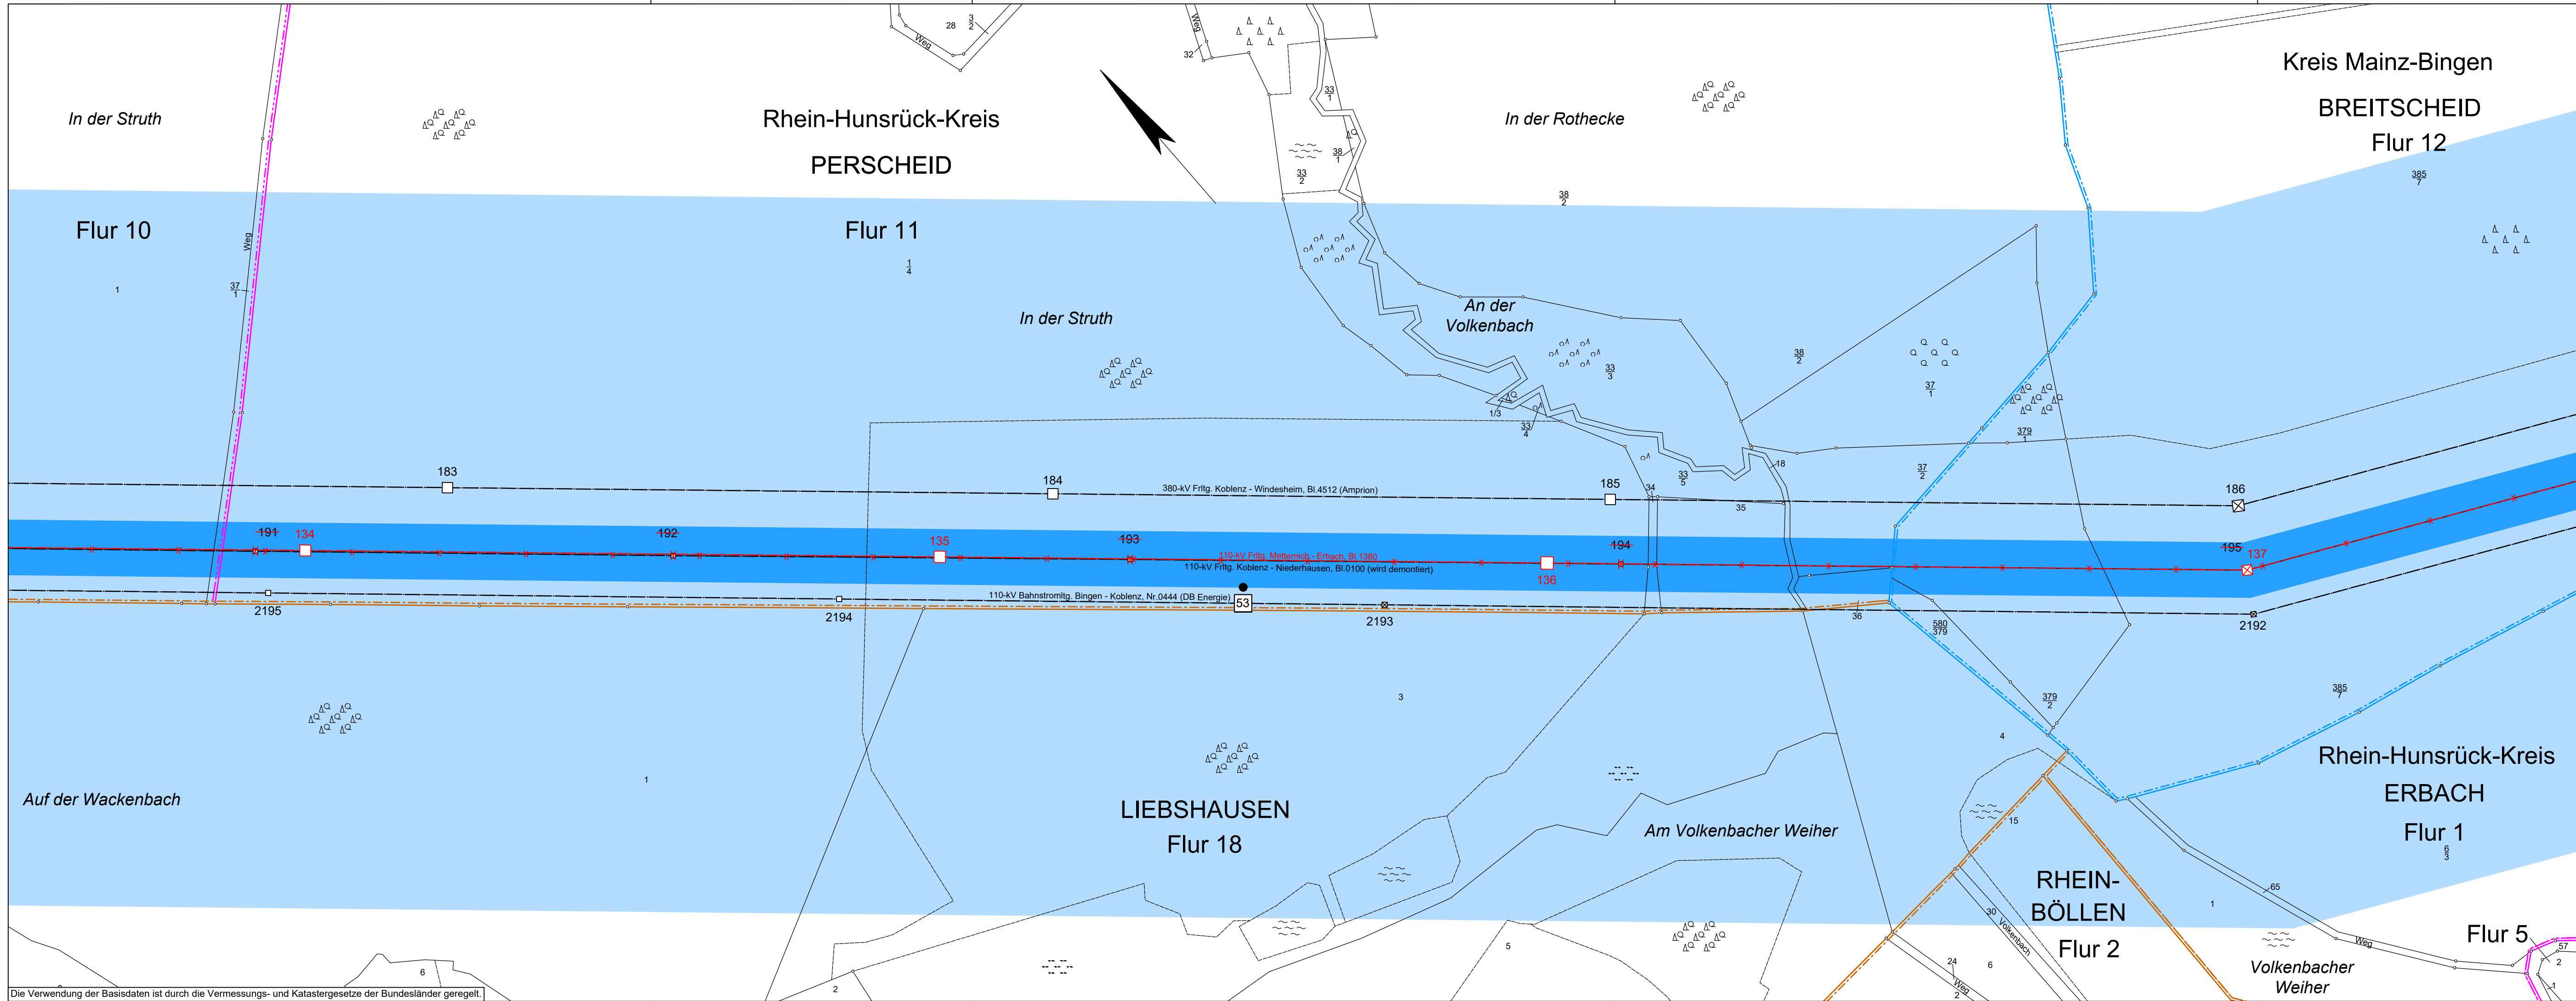

Legende

Staatsgrenze

Landesgrenze

Reg.-Bez. Grenze

Kreisgrenze

Gemeindegrenze

Gemarkungsgrenze

Flurgrenze

Hochspannungsfreileitung (Bestand)

Hochspannungsfreileitung (Planung)

Hochspannungsfreileitung (Bestand) wird demontiert

Trag-/Abspannmast (Bestand)

Trag-/Abspannmast (Planung)

Trag-/Abspannmast (Bestand) wird demontiert

Hochspannungskabel geplant

Bewertungsbereich

Einwirkungsbereich

individueller maßgeblicher Minimierungsort

Planungen / Flächenausweisungen nachrichtlich übernehmen

1

lfd. Nummer des individuellen maßgeblichen Minimierungsorts

Bezugspunkt

Repräsentativer Bezugspunkt

1

lfd. Nummer des Bezugspunktes und repräsentativen Bezugspunktes

westnetz

Anlage 11-25

Ersatzneubau der 110-kV-Leitungsverbindung zwischen Metternich und Erbach

110-kV-Hochspannungsfreileitung

Pkt. Metternich - Pkt. Erbach, Bl.1380

Abschnitt: Pkt. Emmelshausen - Pkt. Erbach

Sonderlageplan 1 : 2000

von Mast Nr. 128 bis Mast Nr. 134

GEMARKUNG	:	PERSCHIED	:	LIEBSHAUSEN
Gemeinde	:	Perschied	:	Liebshausen
Verbandsgemeinde	:	Hunsrück-Mittelrhein	:	Simmern-Rheinböllen
Kreis	:	Rhein-Hunsrück-Kreis	:	Rhein-Hunsrück-Kreis
Reg.-Bez.	:	Rheinland-Pfalz	:	Rheinland-Pfalz
Land	:	Osteifel-Hunsrück	:	Osteifel-Hunsrück
Katasteramt	:	Sankt Goar	:	Simmern

Auslegungsvermerk der Gemeinde

(Anhörungsverfahren § 43a EnWG i.V.m. § 73 VwVfG)

Der Plan hat ausgelegen in der Zeit

in der Gemeinde

Gemeinde

Siegel

Planfeststellungsvermerk der Planfeststellungsbehörde

Nach § 43b EnWG i.V.m. § 74 VwVfG planfestgestellt durch Beschluss

Planfeststellungsbehörde

Siegel

Auslegungsvermerk der Gemeinde

(Planfeststellungsbeschluss und festgestellter Plan (§ 43b EnWG i.V.m. § 74 VwVfG))

Der Planfeststellungsbeschluss und Ausfertigung des festgestellten Planes haben ausgelegen in der Zeit

in der Gemeinde

Gemeinde

Siegel

Stand:

08.12.2020

17:06:29

Erstellt:

06.04.2017

17:58:32

Inhalt:

Planung

Im Stocken 6

88444 Ummendorf

Fon +49 7351 44098-0

Fax +49 7351 44098-99

info@cteam.de

www.cteam.de

cteam

westnetz

DRW-S-L