


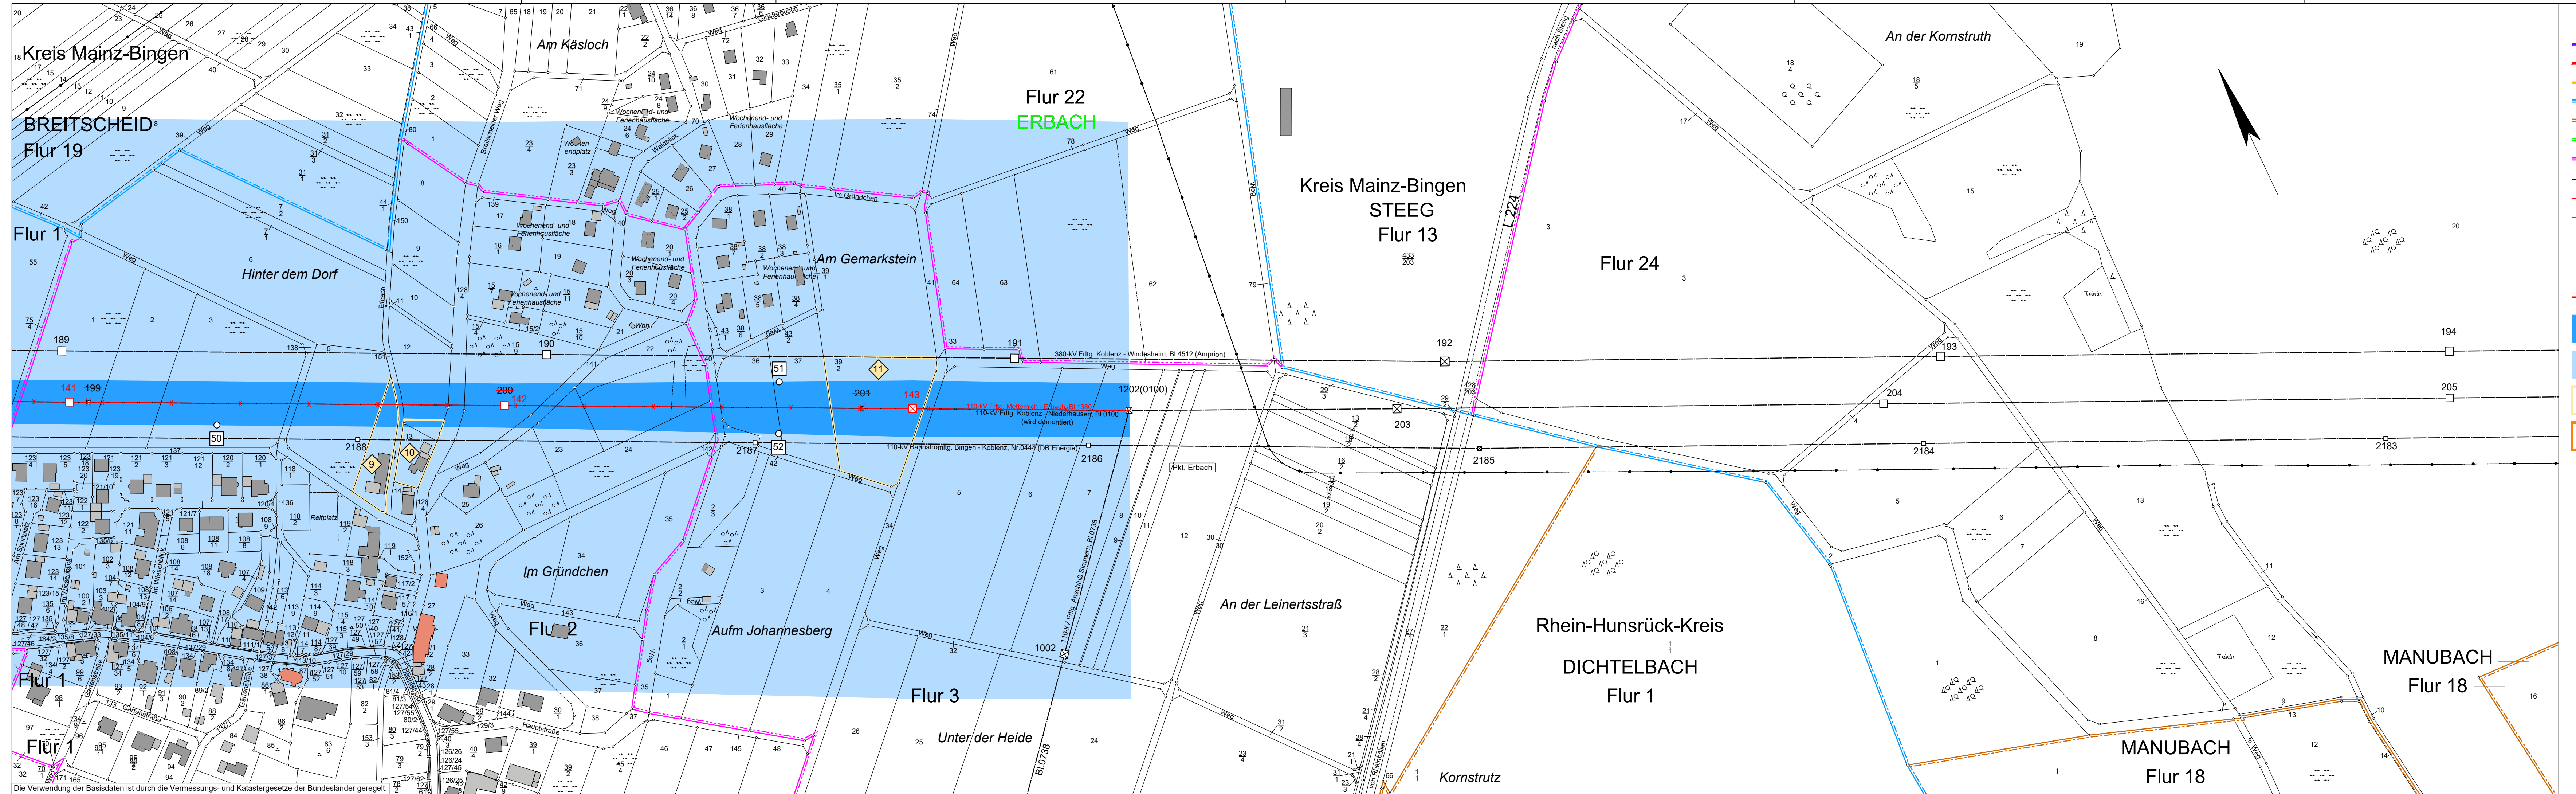

- Legende**
- Staatsgrenze
 - Landesgrenze
 - Reg.-Bez. Grenze
 - Kreisgrenze
 - Gemeindegrenze
 - Gemarkungsgrenze
 - Flurgrenze
 - Hochspannungsfreileitung (Bestand)
 - Hochspannungsfreileitung (Planung)
 - Hochspannungsfreileitung (Bestand) wird demontiert
 - Tragt-/ Abspannmast (Bestand)
 - Tragt-/ Abspannmast (Planung)
 - Tragt-/ Abspannmast (Bestand) wird demontiert
 - Hochspannungskabel geplant
 - Bewertungsbereich
 - Einwirkungsbereich
 - individueller maßgeblicher Minimierungsort
 - Planungen / Flächenausweisungen nachrichtlich übernommen
 - 1 Ifd. Nummer des individuellen maßgeblichen Minimierungsorts
 - Bezugspunkt
 - Repräsentativer Bezugspunkt
 - 1 Ifd. Nummer des Bezugspunktes und repräsentativen Bezugspunktes

westnetz Anlage 11-27

Ersatzneubau der 110-kV-Leitungsverbindung zwischen Metternich und Erbach

110-kV-Hochspannungsfreileitung

Pkt. Metternich - Pkt. Erbach, Bl.1380

Abschnitt: Pkt. Emmelshausen - Pkt. Erbach

Sonderlageplan 1 : 2000

von Mast Nr. 141 bis Mast Nr. 1202 (0100)

GEMARKUNG	ERBACH	STEEG
Gemeinde	Erbach	Steed
Verbandsgemeinde	Simmern-Rheinböllen	Rhein-Nahe
Kreis	Rhein-Hunsrück-Kreis	Mainz-Bingen
Reg.-Bez.	Rheinland-Pfalz	Rheinland-Pfalz
Land	Ostfeld-Hunsrück	Rhein-Hunsrück
Katasteramt	Simmern	Mainz-Bingen

Auslegungsvermerk der Gemeinde
(Anhörungsverfahren § 43a EnWG i.V.m. § 73 VwVfG)

Der Plan hat ausgelegen in der Zeit

in der Gemeinde

Gemeinde

Planfeststellungsvermerk der Planfeststellungsbehörde
Nach § 43b EnWG i.V.m. § 74 VwVfG planfestgestellt durch Beschluss

Planfeststellungsbehörde

Auslegungsvermerk der Gemeinde
(Planfeststellungsbeschluss und festgestellter Plan (§ 43b EnWG i.V.m. § 74 VwVfG))

Der Planfeststellungsbeschluss und Ausfertigung des festgestellten Planes haben ausgelegen in der Zeit

in der Gemeinde

Gemeinde

Stand:	08.12.2020	17:11:36
Erstellt:	04.04.2017	16:04:40
Inhalt:	Planung	

Im Stocken 6
88444 Ummendorf
Fon +49 7351 44098-0
Fax +49 7351 44098-99
info@cteam.de
www.cteam.de

cteam

westnetz
DRW-S-L