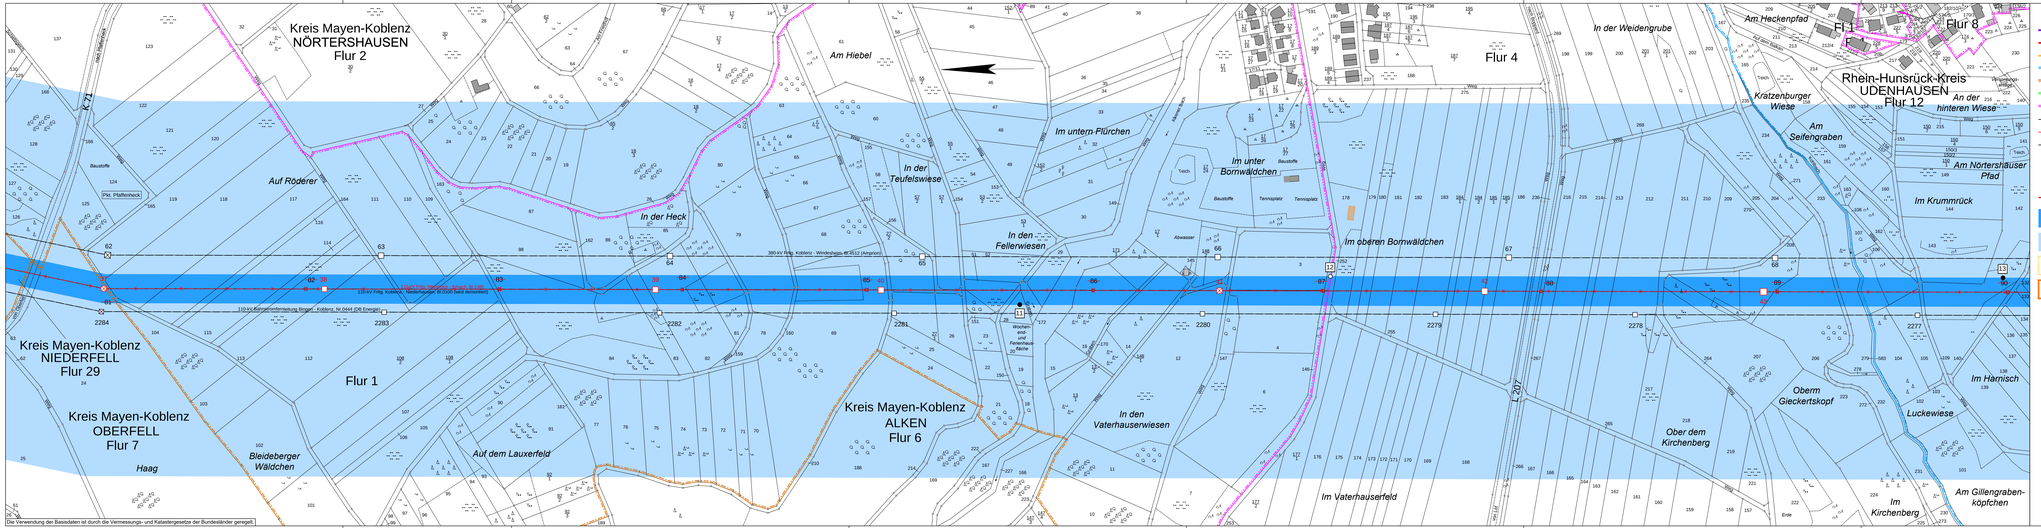

Legende

- Staatsgrenze
- Landesgrenze
- Reg.-Bez. Grenze
- Kreisgrenze
- Gemeindegrenze
- Gemarkungsgrenze
- Flurgrenze
- Hochspannungsfreileitung (Bestand)
- Hochspannungsfreileitung (Planung)
- Hochspannungsfreileitung (Bestand) wird demontiert
- Trag-/ Abspannmast (Bestand)
- Trag-/ Abspannmast (Planung)
- Trag-/ Abspannmast (Bestand) wird demontiert
- Hochspannungskabel geplant
- Bewertungsbereich
- Einwirkungsbereich
- individueller maßgeblicher Minimierungsort
- Planungen / Flächenausweisungen nachrichtlich übernommen
- 2 Rfl. Nummer des individuellen maßgeblichen Minimierungsorts
- Bezugspunkt
- Repräsentativer Bezugspunkt
- 1 Rfl. Nummer des Bezugspunktes und repräsentativen Bezugspunktes

westnetz

Anlage 11-7

Ersatzneubau der 110-kV-Leitungsverbindung zwischen Metternich und Erbach

110-kV-Hochspannungsfreileitung
Pkt. Metternich - Pkt. Erbach, Bl.1380
Abschnitt: Pkt. Pfaffenheck - Pkt. Emmelshausen

Sonderlageplan 1 : 2000

von Mast Nr. 37 bis Mast Nr. 43

GEMARKUNG	OBERFELL	NÖRTERSHAUSEN	UDENHAUSEN
Gemeinde	Oberfeld	Nörtershausen	Buppert
Verbandsgemeinde	Rhein-Mosel	Rhein-Mosel	Hunsrück-Mittelrhein
Kreis	Mayen-Koblenz	Mayen-Koblenz	Rhein-Hunsrück-Kreis
Reg.-Bez.	Koblenz	Koblenz	Koblenz
Land	Rheinland-Pfalz	Rheinland-Pfalz	Rheinland-Pfalz
Katasteramt	Oberlahn-Hunsrück	Oberlahn-Hunsrück	Oberlahn-Hunsrück
Grundbuchamt	Koblenz	Koblenz	Sankt Goar

Auslegungsvermerk der Gemeinde
(Anhörungsverfahren § 43a EnWG i.V.m. § 73 VwVfG)

Der Plan hat ausgelegen in der Zeit vom ..... 20 .... bis ..... 20 ....

in der Gemeinde .....

Gemeinde

Siegel

Planfeststellungsvermerk der Planfeststellungsbehörde

Nach § 43b EnWG i.V.m. § 74 VwVfG planfestgestellt durch Beschluss vom ..... 20 ....

Planfeststellungsbehörde

Siegel

Auslegungsvermerk der Gemeinde
(Planfeststellungsbeschluss und festgestellter Plan (§ 43b EnWG i.V.m. § 74 VwVfG))

Der Planfeststellungsbeschluss und Ausfertigung des festgestellten Planes haben ausgelegen in der Zeit vom ..... 20 .... bis ..... 20 ....

in der Gemeinde .....

Gemeinde

Siegel

Stand:	08.12.2020	16:31:16
Erstellt:	06.04.2017	15:10:50
Inhalt:	Planung	

Im Stecker 4
35614 Aßlar-Berg-Werdorf
Fon +49 7351 44089-0
Fax +49 7351 44089-99
info@ctearn.de
www.ctearn.de
ctearn

westnetz
DRW–S–L