
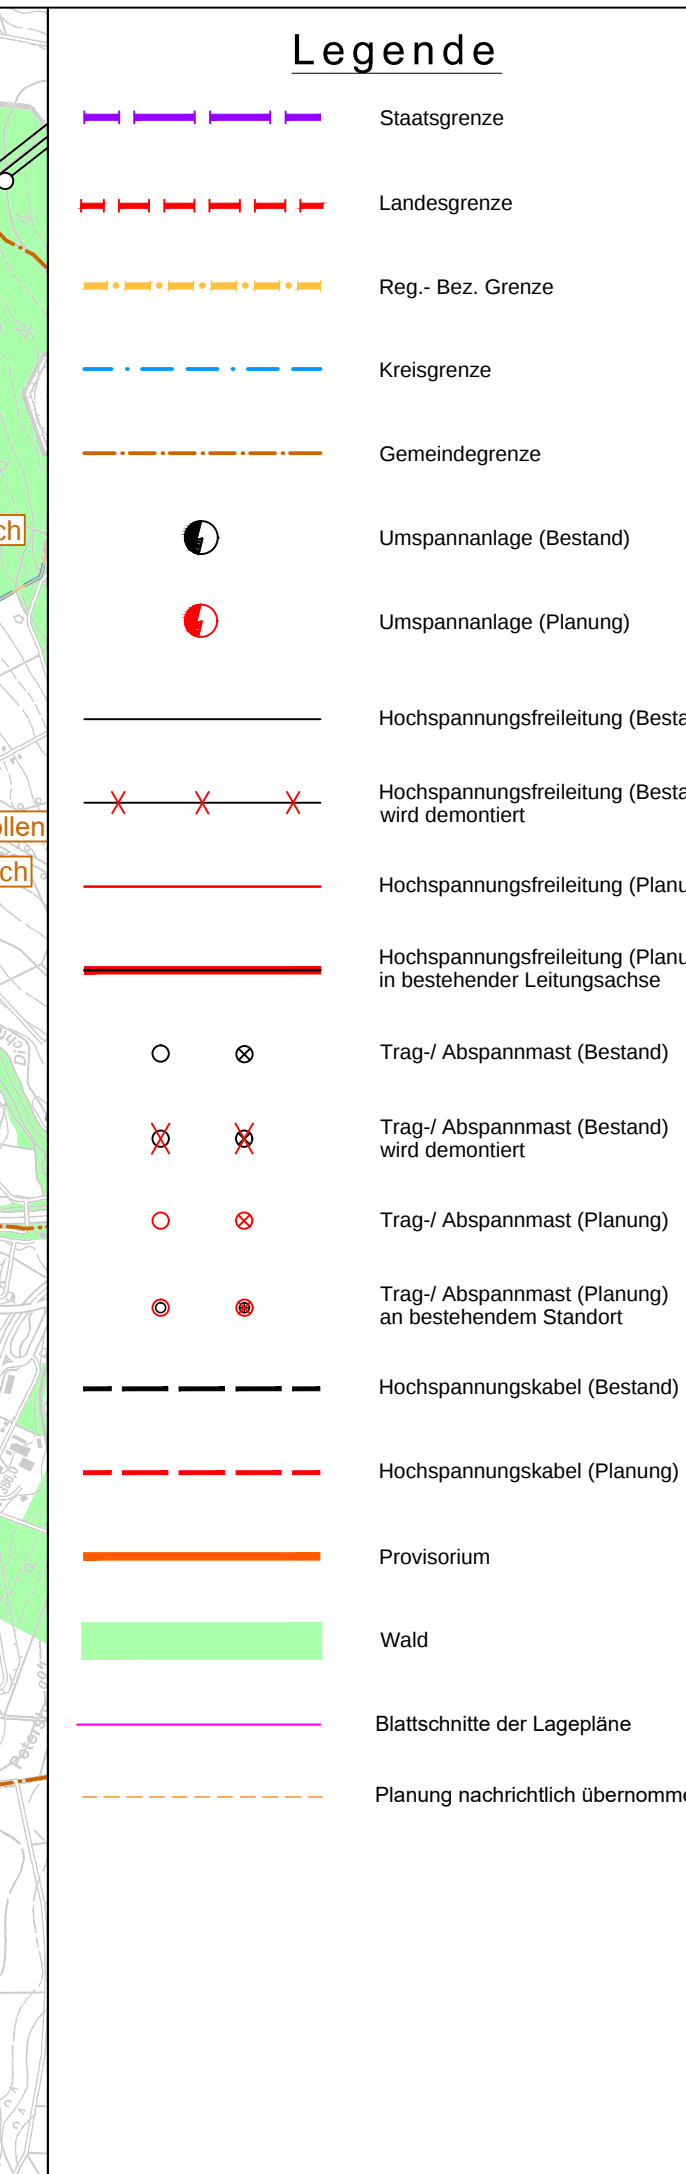


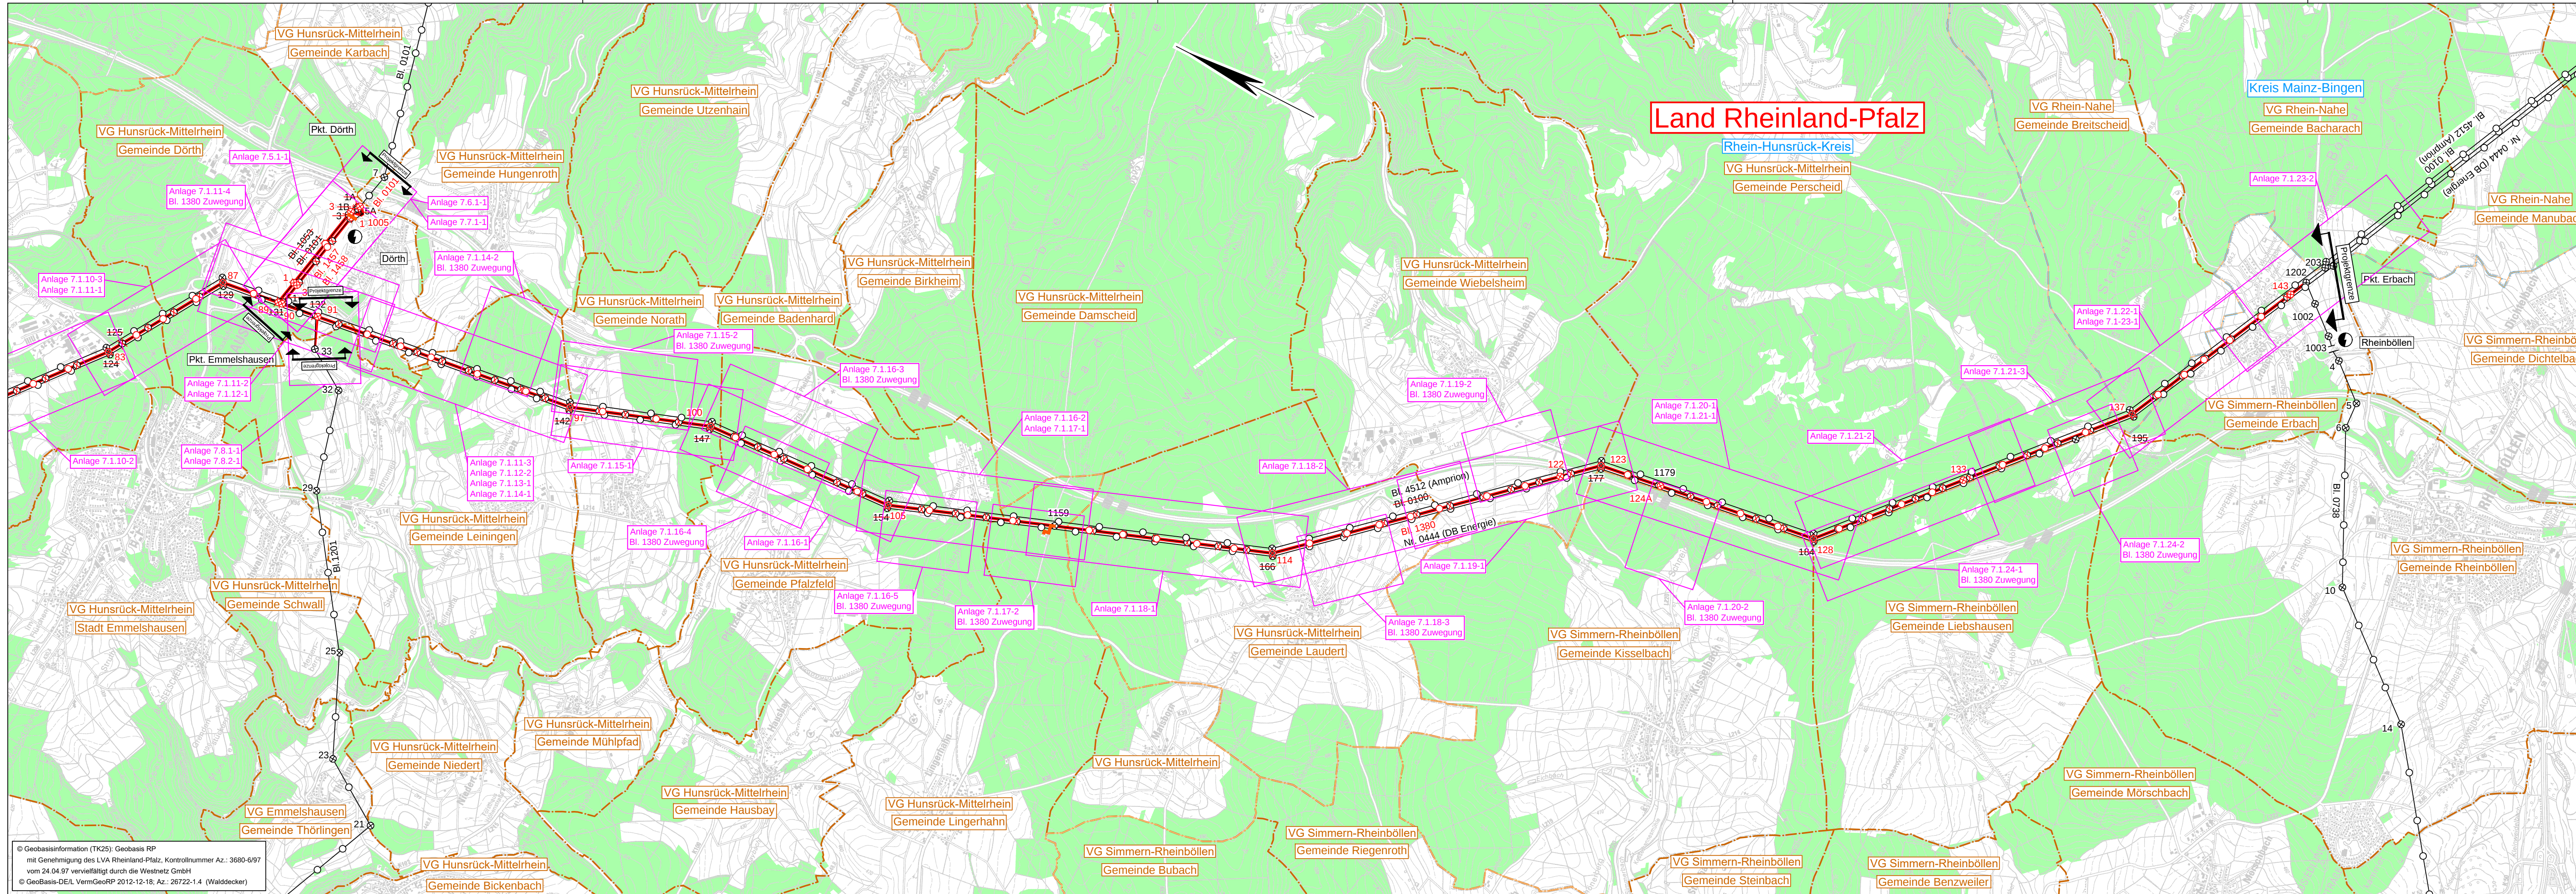

westnetz

Anlage 7-2

Ersatzneubau der 110-kV-Leitungsverbindung zwischen Metternich und Erbach

110-kV-Hochspannungsfreileitung

Pkt. Metternich - Pkt. Erbach, Bl.1380
Anschluß Koblenz/Karlsruhe, Bl.0823
Anschluß Lehmen, Bl.0289
Pkt. Nassheck - Hünenfeld, Bl.0963
Pkt. Emmelshausen - Dörth, Bl.1457
Dörth - Pkt. Emmelshausen, Bl.1458
Dörth - Bad Ems, Bl.0101
Beltheim - Pkt. Emmelshausen, Bl.1201

Übersichtsplan 1 : 25000

Auslegungsvermerk der Gemeinde
(Anhörungsverfahren § 43a EnWG)

Der Plan hat ausgelegen in der Zeit

in der Gemeinde

Gemeinde

Planfeststellungsvermerk der Planfeststellungsbehörde
Nach § 43b EnWG planfestgestellt durch Beschluss

Planfeststellungsbehörde

Auslegungsvermerk der Gemeinde
(Planfeststellungsbeschluss und festgestellter Plan (§ 43b EnWG))

Der Planfeststellungsbeschluss und Ausfertigung des festgestellten Planes haben ausgelegen in der Zeit

in der Gemeinde

Gemeinde

Zur Planfertigung verwendete TK25: 5611, 5710, 5711, 5811, 5911, 5912

Stand:	10.12.2020	18:54:08
Erstellt:	08.12.2020	17:39:29

Im Stocken 6
88444 Ummendorf
Fon +49 7351 44098-0
Fax +49 7351 44098-99
info@cteam.de
www.cteam.de

cteam

westnetz
DRW-S-L