
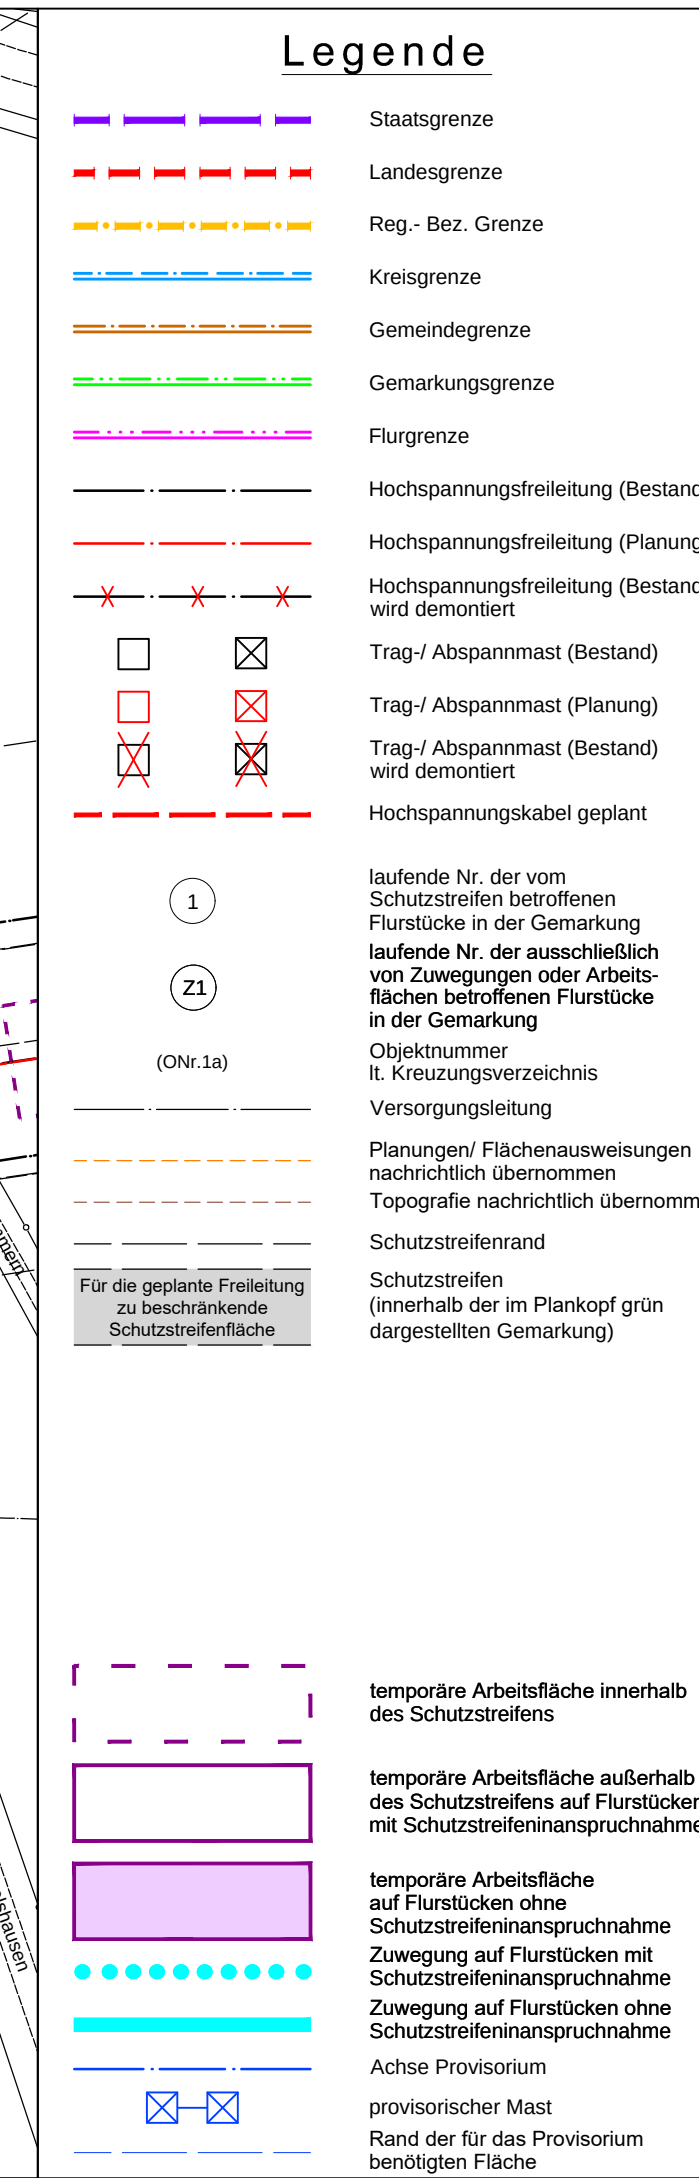


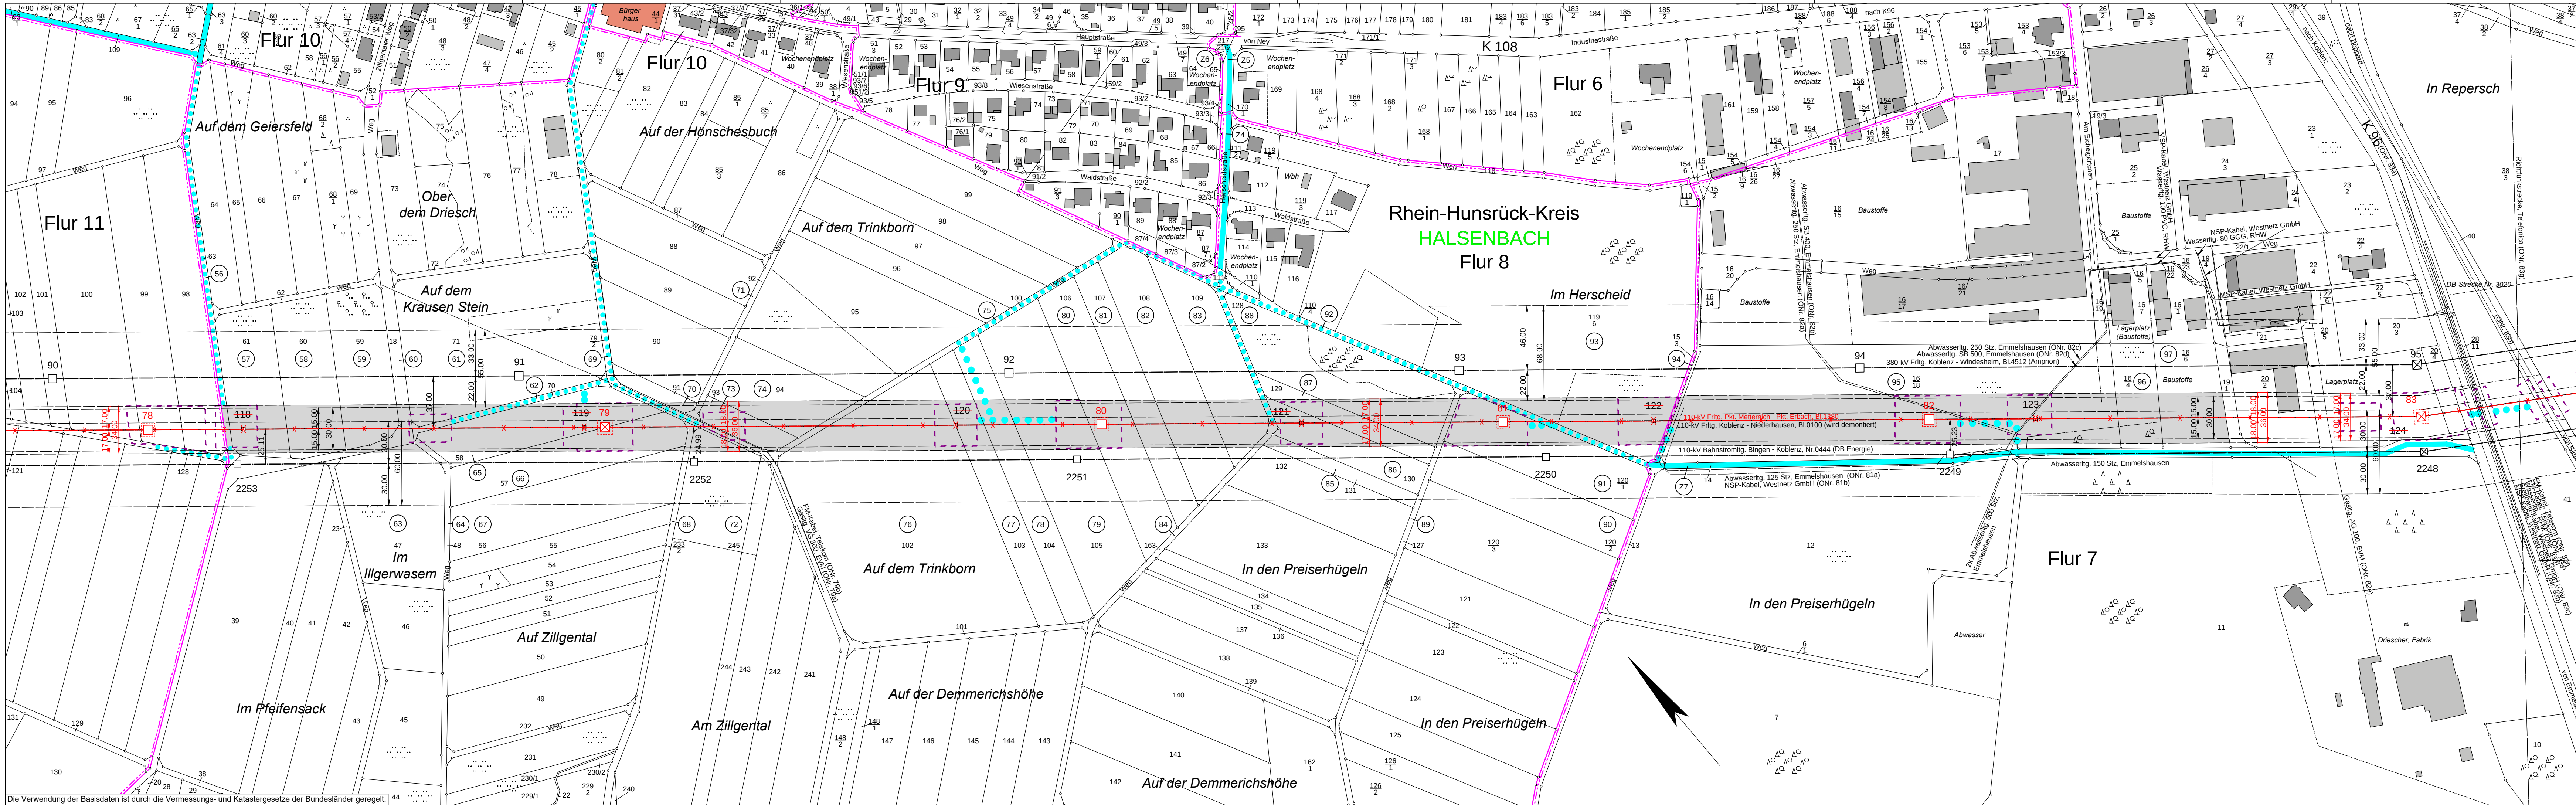

westnetz

Anlage 7.1.10-2

Ersatzneubau der 110-kV-Leitungsverbindung zwischen Metternich und Erbach

110-kV-Hochspannungsfreileitung

Pkt. Metternich - Pkt. Erbach, Bl.1380

Abschnitt: Pkt. Pfaffenheck - Pkt. Emmelshausen

Lageplan 1 : 2000

von Mast Nr. 78 bis Mast Nr. 83

GEMARKUNG

Gemeinde

Verbandsgemeinde

Kreis

Reg.-Bez.

Land

Katasteramt

Grundbuchamt

HAUSENBACH

Halsenbach

Hunsrück-Mittelrhein

Rhein-Hunsrück-Kreis

Rheinland-Pfalz

Castell-Hunsrück

Sankt Goar

Auslegungsvermerk der Gemeinde
(Anhörungsverfahren § 43a EnWG i.V.m. § 73 VwVfG)

Der Plan hat ausgelegen in der Zeit

vom 20

bis 20

in der Gemeinde

Gemeinde

Siegel

Planfeststellungsvermerk der Planfeststellungsbehörde
Nach § 43b EnWG i.V.m. § 74 VwVfG planfestgestellt durch Beschluss

vom 20

Planfeststellungsbehörde

Siegel

Auslegungsvermerk der Gemeinde
(Planfeststellungsbeschluss und festgestellter Plan (§ 43b EnWG i.V.m. § 74 VwVfG))

Der Planfeststellungsbeschluss und Ausfertigung des festgestellten Planes

vom 20

bis 20

in der Gemeinde

Gemeinde

Siegel

Stand: 20.11.2020 13:55:27

Erstellt: 27.03.2015 17:15:38

Inhalt: Planung

Im Stocken 6
88444 Ummendorf
Fon +49 7351 44098-0
Fax +49 7351 44098-99
info@cteam.de
www.cteam.de

cteam

westnetz
DRW-S-L