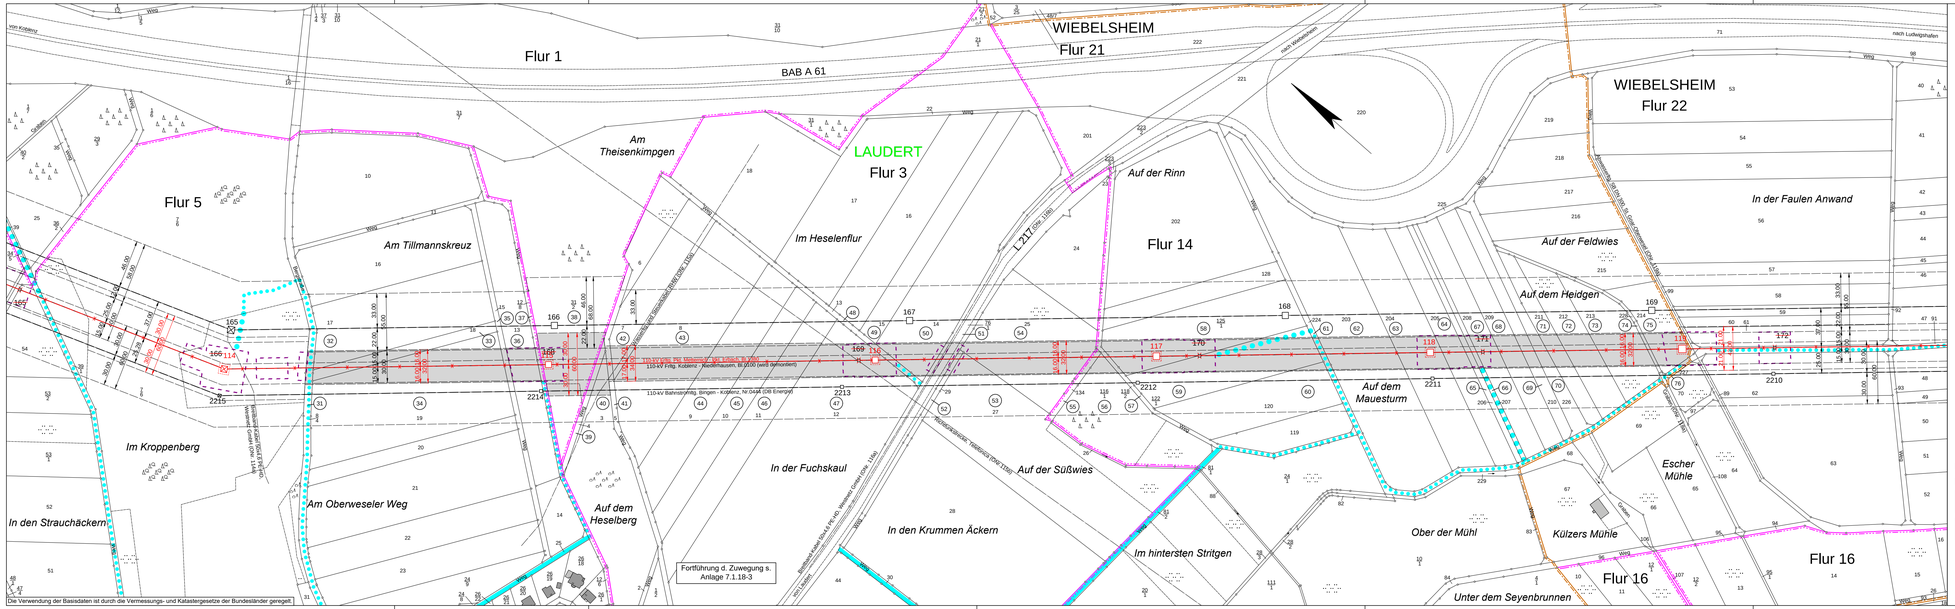

Legende

- Staatsgrenze
- Landesgrenze
- Reg.-Bez. Grenze
- Kreisgrenze
- Gemeindegrenze
- Gemarkungsgrenze
- Flurgrenze
- Hochspannungsfreileitung (Bestand)
- Hochspannungsfreileitung (Planung)
- Hochspannungsfreileitung (Bestand) wird demontiert
- Traq-/ Abspannmast (Bestand)
- Traq-/ Abspannmast (Planung)
- Traq-/ Abspannmast (Bestand) wird demontiert
- Hochspannungskabel geplant
- laufende Nr. der vom Schutzstreifen betroffenen Flurstücke in der Gemarkung
- laufende Nr. der ausschließlich vom Zuweg/vom oder Arbeitsflächen betroffenen Flurstücke in der Gemarkung
- Objektnummer lt. Kreuzungsverzeichnis
- Versorgungsleitung
- Planungen/ Flächenausweisungen nachrichtlich übernommen
- Topografie nachrichtlich übernommen
- Schutzstreifenrand
- Schutzstreifen (innerhalb der im Plankopf grün dargestellten Gemarkung)
- temporäre Arbeitsfläche innerhalb des Schutzstreifens
- temporäre Arbeitsfläche außerhalb des Schutzstreifens auf Flurstücken mit Schutzstreifeninanspruchnahme
- temporäre Arbeitsfläche auf Flurstücken ohne Schutzstreifeninanspruchnahme
- Zuweg auf Flurstücken mit Schutzstreifeninanspruchnahme
- Zuweg auf Flurstücken ohne Schutzstreifeninanspruchnahme

(1) laufende Nr. der vom Schutzstreifen betroffenen Flurstücke in der Gemarkung

(21) laufende Nr. der ausschließlich vom Zuweg/vom oder Arbeitsflächen betroffenen Flurstücke in der Gemarkung

(OHw 1a) Objektnummer lt. Kreuzungsverzeichnis

Für die geplante Freileitung (s) beschränkende Schutzstreifenfläche

Anlage 7.1.18-2

westnetz

Ersatzneubau der 110-kV-Leitungsverbindung zwischen Metternich und Erbach

110-kV-Hochspannungsfreileitung Pkt. Metternich - Pkt. Erbach, Bl.1380

Abschnitt: Pkt. Emmelshausen - Pkt. Erbach

Lageplan 1 : 2000

von Mast Nr. 114 bis Mast Nr. 119

GEMARKUNG	:	LAUDERT	WIEBELSHEIM
Gemeinde	:	Lautert	Wiebelsheim
Verbandsgemeinde	:	Hunsrück-Mittelrhein	Hunsrück-Mittelrhein
Kreis	:	Rhein-Hunsrück-Kreis	Rhein-Hunsrück-Kreis
Reg.-Bez.	:	Rheinland-Pfalz	Rheinland-Pfalz
Land	:	Osteifel-Hunsrück	Osteifel-Hunsrück
Katasteramt	:	Simmern	Simmern
Grundbuchamt	:	Sankt Goar	Sankt Goar

Auslegungsvermerk der Gemeinde
(Anhörungsverfahren § 43a EnWG i.V.m. § 73 VwVfG)

Der Plan hat ausgelegen in der Zeit vom ..... 20 ....
bis ..... 20 ....

in der Gemeinde .....

Gemeinde Siegel

Planfeststellungsvermerk der Planfeststellungsbehörde

Nach § 43b EnWG i.V.m. § 74 VwVfG planfestgestellt durch Beschluss vom ..... 20 ....

Planfeststellungsbehörde Siegel

Auslegungsvermerk der Gemeinde
(Planfeststellungsbeschluss und festgestellter Plan (§ 43b EnWG i.V.m. § 74 VwVfG))

Der Planfeststellungsbeschluss und Ausfertigung des festgestellten Planes haben ausgelegen in der Zeit vom ..... 20 ....
bis ..... 20 ....

in der Gemeinde .....

Gemeinde Siegel

Stand:	12.02.2020	16:05:00
Erstellt:	27.03.2015	16:20:35
Inhalt:	Planung	

Ib Stocken 6
88444 Ummendorf
Fon +49 7351 440098-0
Fax +49 7351 440098-99
info@cteam.de
www.cteam.de

westnetz
DRW-S-L