


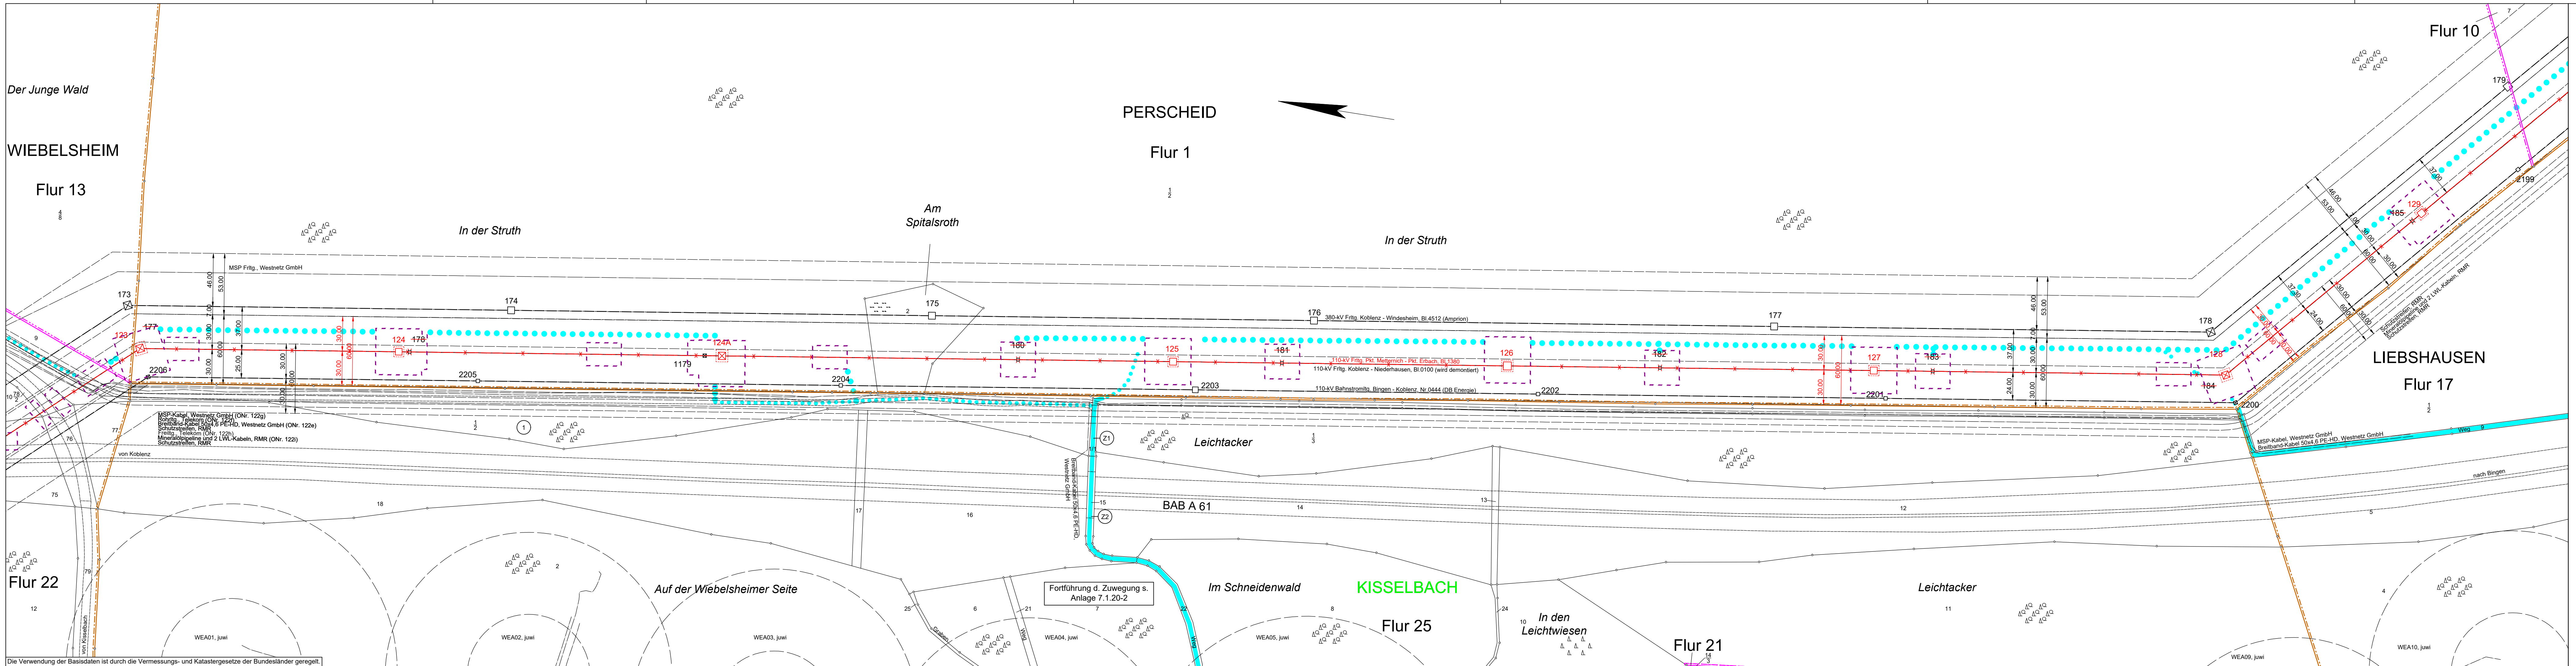

Legende

- Staatsgrenze
- Landesgrenze
- Reg.-Bez. Grenze
- Kreisgrenze
- Gemeindegrenze
- Gemarkungsgrenze
- Flurgrenze
- Hochspannungsfreileitung (Bestand)
- Hochspannungsfreileitung (Planung)
- Hochspannungsfreileitung (Bestand) wird demontiert
- Trag-/ Abspannmast (Bestand)
- Trag-/ Abspannmast (Planung)
- Trag-/ Abspannmast (Bestand) wird demontiert
- Hochspannungskabel geplant

laufende Nr. der vom Schutzstreifen betroffenen Flurstücke in der Gemarkung
laufende Nr. der ausschließlich von Zuwegungen oder Arbeitsflächen betroffenen Flurstücke in der Gemarkung
Objektnummer lt. Kreuzungsverzeichnis
Versorgungsleitung
Planungen/ Flächenausweisungen nachrichtlich übernehmen
Topografie nachrichtlich übernehmen
Schutzstreifenrand
Schutzstreifen (innerhalb der im Plankopf grün dargestellten Gemarkung)

temporäre Arbeitsfläche innerhalb des Schutzstreifens
temporäre Arbeitsfläche außerhalb des Schutzstreifens auf Flurstücken ohne Schutzstreifenanspruchnahme
Zuwegung auf Flurstücken mit Schutzstreifenanspruchnahme
Zuwegung auf Flurstücken ohne Schutzstreifenanspruchnahme
Achse Provisorium
provisorischer Mast
Rand der für das Provisorium benötigten Fläche

westnetz Anlage 7.1.20-1

Ersatzneubau der 110-kV-Leitungsverbindung zwischen Metternich und Erbach
110-kV-Hochspannungsfreileitung
Pkt. Metternich - Pkt. Erbach, Bl.1380
Abschnitt: Pkt. Emmelshausen - Pkt. Erbach

Lageplan 1 : 2000
von Mast Nr. 123 bis Mast Nr. 129

GEMARKUNG	WIEBELSHEIM	KISSELBACH	PERSCHIED	LIEBSHAUSEN
Gemeinde	Wiebelsheim	Kisselbach	Perschied	Liebshausen
Verbandsgemeinde	Hunsrück-Mittelrhein	Hunsrück-Mittelrhein	Hunsrück-Mittelrhein	Hunsrück-Mittelrhein
Kreis	Rhein-Hunsrück-Kreis	Rhein-Hunsrück-Kreis	Rhein-Hunsrück-Kreis	Rhein-Hunsrück-Kreis
Reg.-Bez.	Rheinland-Pfalz	Rheinland-Pfalz	Rheinland-Pfalz	Rheinland-Pfalz
Land	Ostereifel-Hunsrück	Ostereifel-Hunsrück	Ostereifel-Hunsrück	Ostereifel-Hunsrück
Katasteramt	Sankt Goar	Simmern	Sankt Goar	Simmern

Auslegungsvermerk der Gemeinde
(Anhörungsverfahren § 43a EnWG i.V.m. § 73 VwVfG)
Der Plan hat ausgelegen in der Zeit vom 20 bis 20
in der Gemeinde

Gemeinde (Siegel)

Planfeststellungsvermerk der Planfeststellungsbehörde
Nach § 43b EnWG i.V.m. § 74 VwVfG planfestgestellt durch Beschluss vom 20
Planfeststellungsbehörde (Siegel)

Auslegungsvermerk der Gemeinde
(Planfeststellungsbeschluss und festgestellter Plan (§ 43b EnWG i.V.m. § 74 VwVfG))
Der Planfeststellungsbeschluss und Ausfertigung des festgestellten Planes haben ausgelegen in der Zeit vom 20 bis 20
in der Gemeinde

Gemeinde (Siegel)

Stand:	10.12.2020	17:30:28
Erstellt:	27.03.2015	08:10:09
Inhalt:	Planung	

Im Stocken 6
88444 Ummendorf
Fon +49 7351 44098-0
Fax +49 7351 44098-99
info@cteam.de
www.cteam.de

cteam
DRW-S-L

westnetz