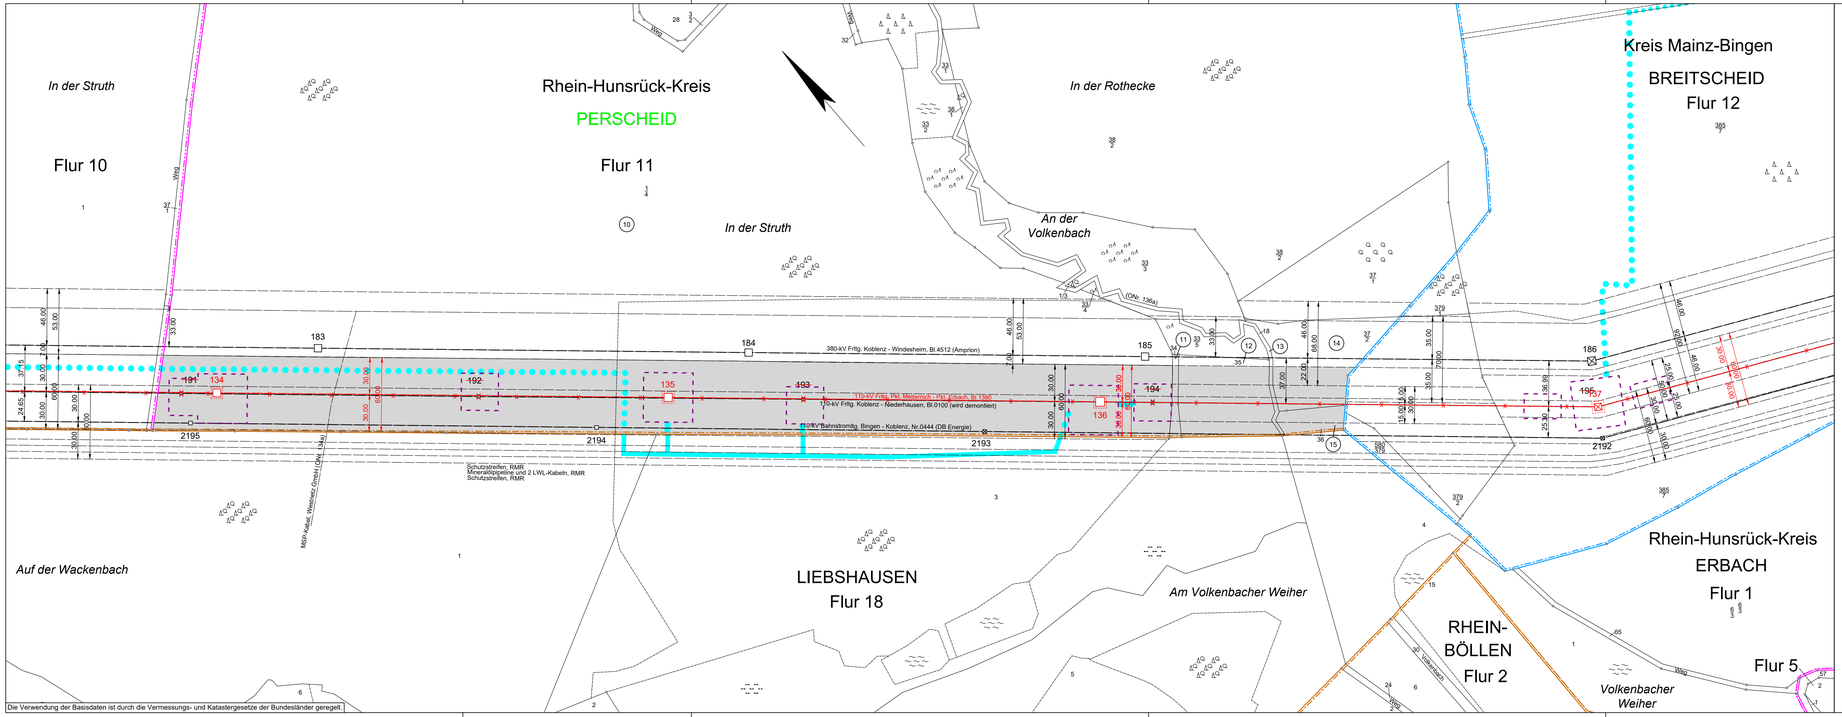


## Legende

- Staatsgrenze
- Landesgrenze
- Reg.- Bez. Grenze
- Kreisgrenze
- Gemeindegrenze
- Gemarkungsgrenze
- Flurgrenze
- Hochspannungsfreileitung (Bestand)
- Hochspannungsfreileitung (Planung)
- Hochspannungsfreileitung (Bestand) wird demontiert
- Trag-/ Abspannmast (Bestand)
- Trag-/ Abspannmast (Planung)
- Trag-/ Abspannmast (Bestand) wird demontiert
- Hochspannungskabel geplant
- 1 — laufende Nr. der vom Schutzstreifen betroffenen Flurstücke in der Gemarkung
- Z1 — **laufende Nr. der ausschließlich von Zuwegungen oder Arbeitsflächen betroffenen Flurstücke in der Gemarkung**
- (ON: 1a) — Objektnummer lt. Kreuzungsverzeichnis
- Versorgungsleitung
- Planungen/ Flächenausweisungen nachrichtlich übernommen
- Topografie nachrichtlich übernommen
- Schutzstreifenrand
- Schutzstreifen (innerhalb der im Plankopf grün dargestellten Gemarkung)

Für die geplante Freileitung zu beschränkende Schutzstreifenfläche

- temporäre Arbeitsfläche innerhalb des Schutzstreifens
- temporäre Arbeitsfläche außerhalb des Schutzstreifens auf Flurstücken mit Schutzstreifeninanspruchnahme
- temporäre Arbeitsfläche auf Flurstücken ohne Schutzstreifeninanspruchnahme
- Zuwegung auf Flurstücken mit Schutzstreifeninanspruchnahme
- Zuwegung auf Flurstücken ohne Schutzstreifeninanspruchnahme
- Achse Provisorium
- provisorischer Mast
- Rand der für das Provisorium benötigten Fläche

westnetz

Anlage 7.1.21-3

# Ersatzneubau der 110-kV-Leitungsverbindung zwischen Metternich und Erbach

110-kV-Hochspannungsfreileitung
Pkt. Metternich - Pkt. Erbach, Bl.1380
Abschnitt: Pkt. Emmelshausen - Pkt. Erbach

## Lageplan 1 : 2000

von Mast Nr. 134 bis Mast Nr. 137

| | | | |
|---|---|---|---|
| GEMARKUNG | PERSCHEID | LIEBSHAUSEN | BREITSCHEID |
| Gemeinde | Perscheid | Liebshausen | Breitscheid |
| Verbandsgemeinde | Hunsrück-Mittelrhein | Simmern-Rheinböllen | Waldbreitbach |
| Kreis | Rhein-Hunsrück-Kreis | Rhein-Hunsrück-Kreis | Neuwied |
| Reg.-Bez. | | | |
| Land | Rheinland-Pfalz | Rheinland-Pfalz | Rheinland-Pfalz |
| Katasteramt | Ostlefel-Hunsrück | Ostlefel-Hunsrück | Rheinhessen-Nahe |
| Grundbuchamt | Sankt Goar | Simmern | Bingen am Rhein |

**Auslegungsvermerk der Gemeinde**
(Anhörungsverfahren § 43a EnWG i.V.m. § 73 VwVfG)

Der Plan hat ausgelegen in der Zeit vom ..... 20 ....
bis ..... 20 ....

in der Gemeinde .....

**Gemeinde**

Siegel

**Planfeststellungsvermerk der Planfeststellungsbehörde**

Nach § 43b EnWG i.V.m. § 74 VwVfG planfestgestellt durch Beschluss vom ..... 20 ....

**Planfeststellungsbehörde**

Siegel

**Auslegungsvermerk der Gemeinde**
(Planfeststellungsbeschluss und festgestellter Plan ( § 43b EnWG i.V.m. § 74 VwVfG))

Der Planfeststellungsbeschluss und Ausfertigung des festgestellten Planes haben ausgelegen in der Zeit vom ..... 20 ....
bis ..... 20 ....

in der Gemeinde .....

**Gemeinde**

Siegel

| | | |
|---|---|---|
| Stand: | 20.11.2020 | 15:05:51 |
| Erstellt: | 27.03.2015 | 16:00:12 |
| Inhalt: | Planung | |

Im Stocken 6
88444 Ummendorf
Fon +49 7351 44098-0
Fax +49 7351 44098-99
info@cteam.de
www.cteam.de
cteam

westnetz
DRW–S–L