


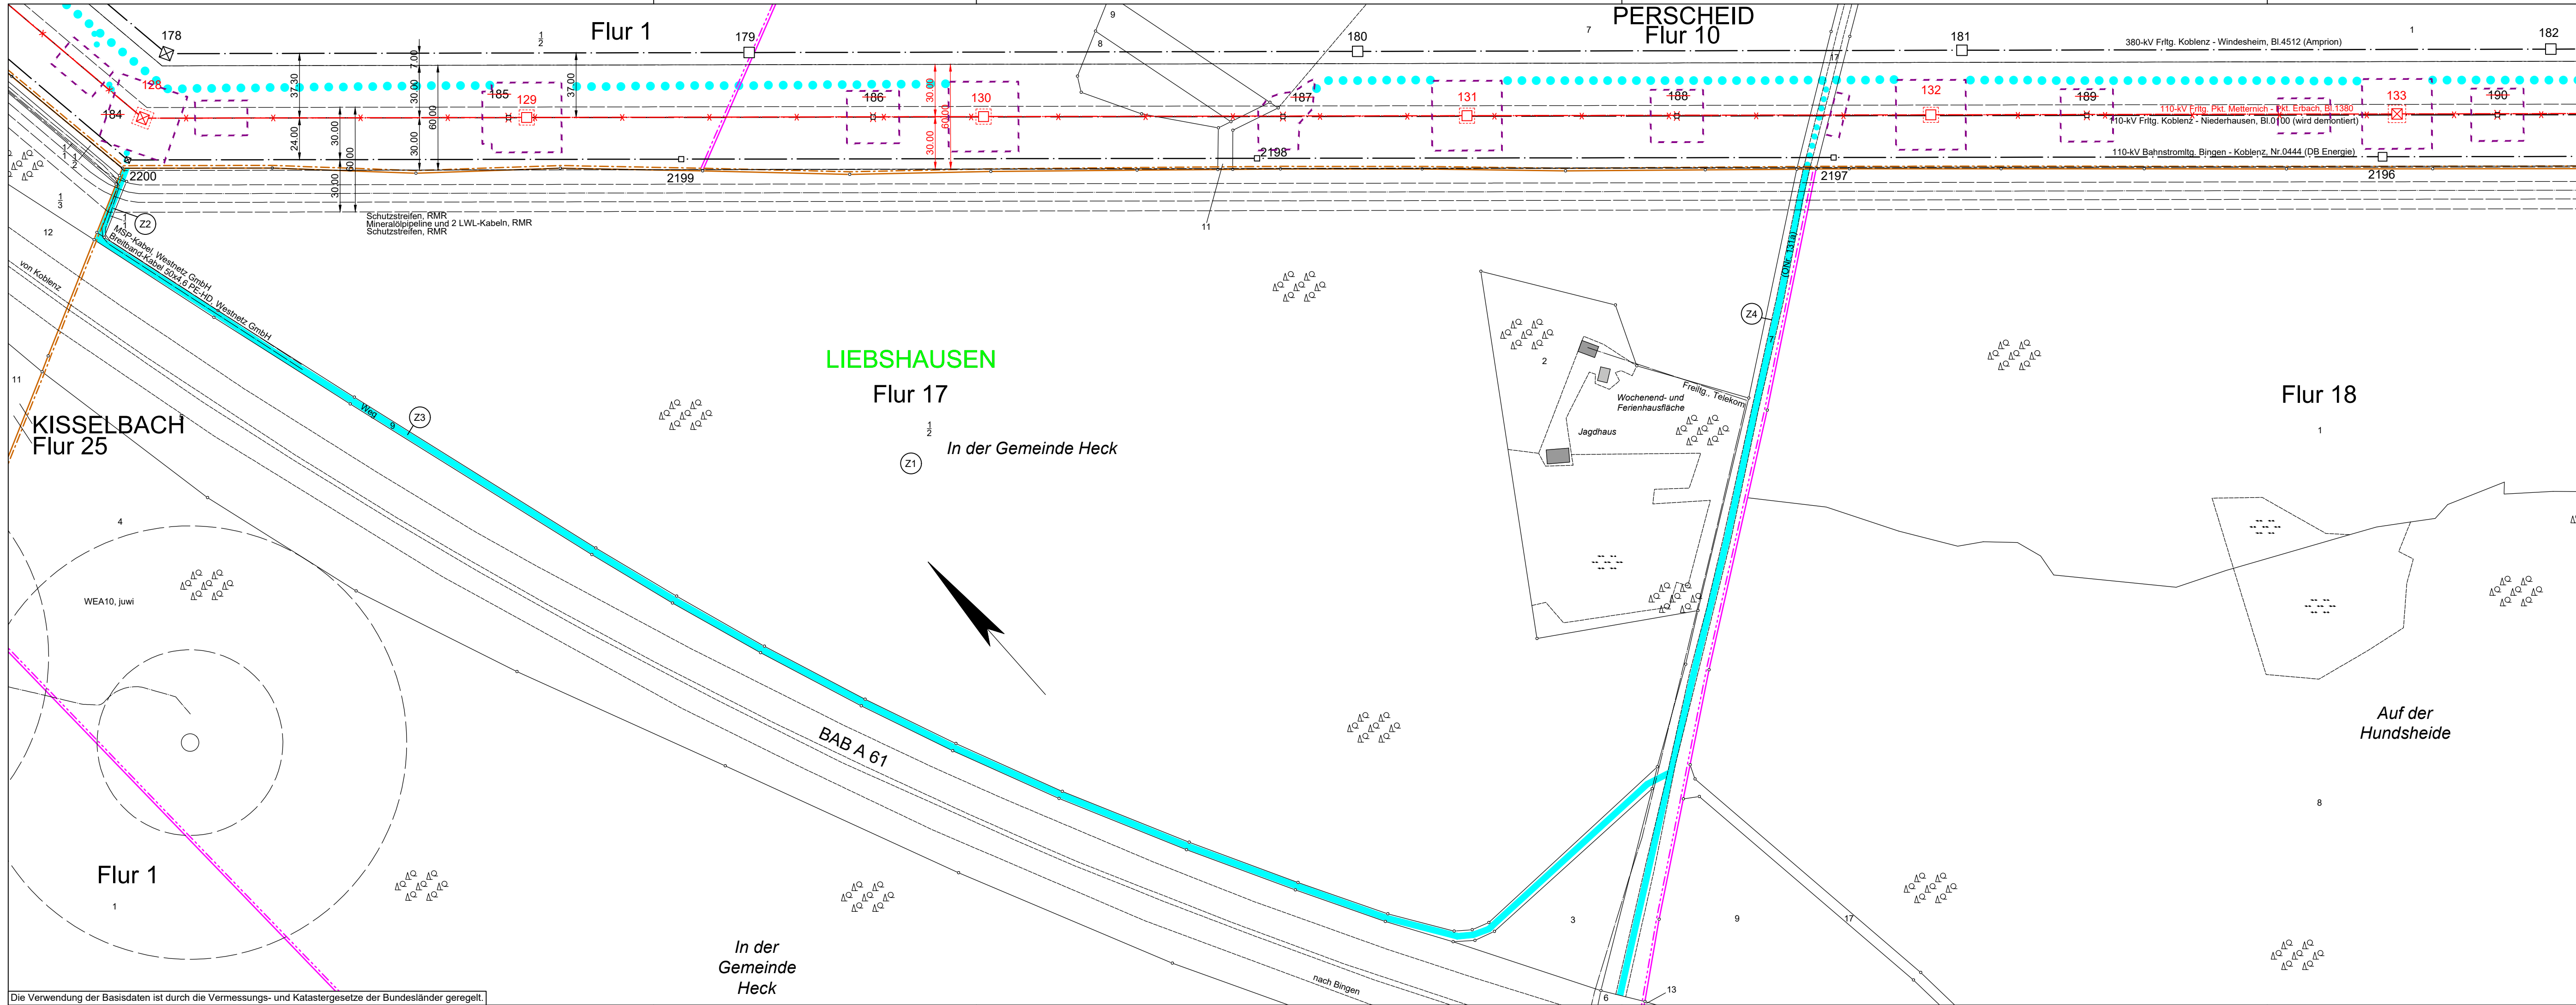

Legende

- Staatsgrenze
- Landesgrenze
- Reg.-Bez. Grenze
- Kreisgrenze
- Gemeindegrenze
- Gemarkungsgrenze
- Flurgrenze
- Hochspannungsfreileitung (Bestand)
- Hochspannungsfreileitung (Planung)
- Hochspannungsfreileitung (Bestand) wird demontiert
- Trag-/Abspannmast (Bestand)
- Trag-/Abspannmast (Planung)
- Trag-/Abspannmast (Bestand) wird demontiert
- Hochspannungskabel geplant
- laufende Nr. der vom Schutzstreifen betroffenen Flurstücke in der Gemarkung
- laufende Nr. der ausschließlich von Zuwegungen oder Arbeitsflächen betroffenen Flurstücke in der Gemarkung
- Objektnummer
- lt. Kreuzungsverzeichnis
- Versorgungsleitung
- Planungen/Flächenausweisungen nachrichtlich übernommen
- Topografie nachrichtlich übernommen
- Schutzstreifenrand
- Schutzstreifen (innerhalb der im Plankopf grün dargestellten Gemarkung)
- temporäre Arbeitsfläche innerhalb des Schutzstreifens
- temporäre Arbeitsfläche außerhalb des Schutzstreifens auf Flurstücken mit Schutzstreifeninanspruchnahme
- temporäre Arbeitsfläche auf Flurstücken ohne Schutzstreifeninanspruchnahme
- Zuwegung auf Flurstücken mit Schutzstreifeninanspruchnahme
- Zuwegung auf Flurstücken ohne Schutzstreifeninanspruchnahme
- Achse Provisorium
- provisorischer Mast
- Rand der für das Provisorium benötigten Fläche

westnetz Anlage 7.1.24-1

Ersatzneubau der 110-kV-Leitungsverbindung zwischen Metternich und Erbach

110-kV-Hochspannungsfreileitung
Pkt. Metternich - Pkt. Erbach, Bl.1380
Abschnitt: Pkt. Emmelshausen - Pkt. Erbach

Lageplan 1 : 2000

Zuwegung

GEMARKUNG	:	PERSCHIED	LIEBSHAUSEN	KISSELBACH
Gemeinde	:	Perscheid	Liebshausen	Kisselbach
Verbandsgemeinde	:	Hunsrück-Mittelrhein	Simmern-Rheinböden	Simmern-Rheinböden
Kreis	:	Rhein-Hunsrück-Kreis	Rhein-Hunsrück-Kreis	Rhein-Hunsrück-Kreis
Reg.-Bez.	:	Rheinland-Pfalz	Rheinland-Pfalz	Rheinland-Pfalz
Land	:	Ostfeld-Hunsrück	Ostfeld-Hunsrück	Ostfeld-Hunsrück
Katasteramt	:	Sankt Goar	Simmern	Simmern
Grundbuchamt	:			

Auslegungsvermerk der Gemeinde
(Anhörungsverfahren § 43a EnWG i.V.m. § 73 VwVfG)

Der Plan hat ausgelegen in der Zeit

vom	20
bis	20

in der Gemeinde

Gemeinde

Planfeststellungsvermerk der Planfeststellungsbehörde
Nach § 43b EnWG i.V.m. § 74 VwVfG planfestgestellt durch Beschluss

vom	20
-----	----

Planfeststellungsbehörde

Auslegungsvermerk der Gemeinde
(Planfeststellungsbeschluss und festgestellter Plan (§ 43b EnWG i.V.m. § 74 VwVfG))

Der Planfeststellungsbeschluss und Ausfertigung des festgestellten Planes haben ausgelegen in der Zeit

vom	20
bis	20

in der Gemeinde

Gemeinde

Stand:	10.12.2020	18:16:39
Erstellt:	27.03.2015	10:01:19
Inhalt:	Planung	

Im Stocken 6
88444 Ummendorf
Fon +49 7351 44098-0
Fax +49 7351 44098-99
info@cteam.de
www.cteam.de

cteam

westnetz
DRW-S-L