


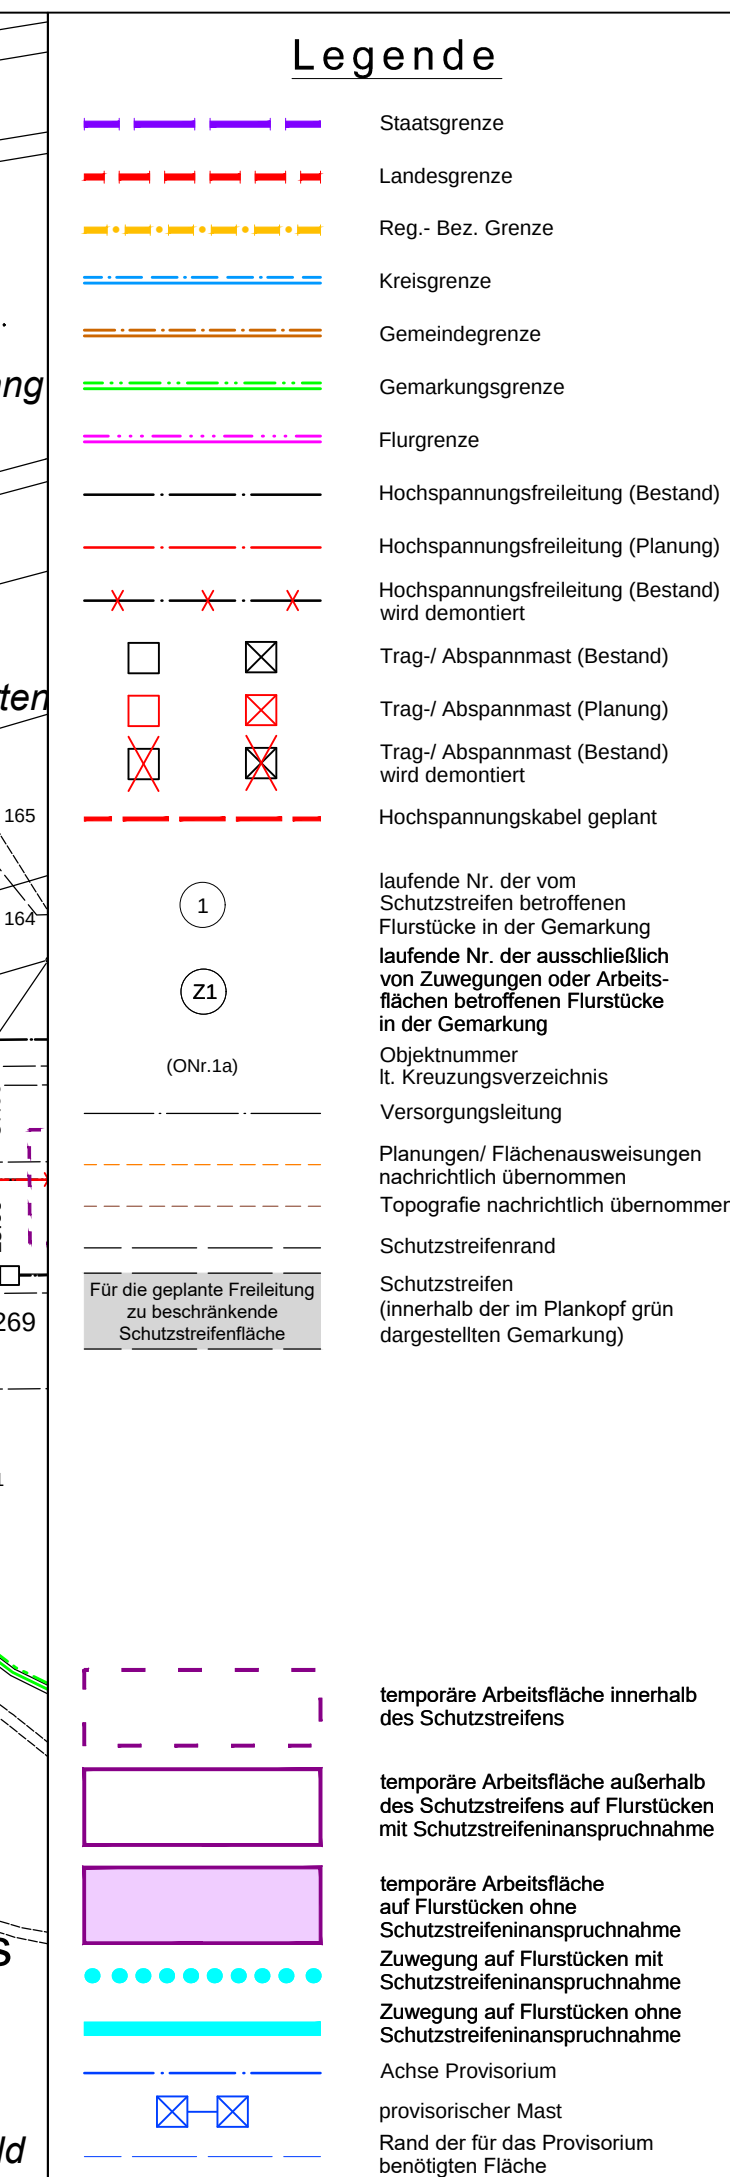

110-kV-Hochspannungsfreileitung
Pkt. Metternich - Pkt. Erbach, Bl.1380

Abschnitt: Pkt. Pfaffenheck - Pkt. Emmelshausen

von Mast Nr. 46 bis Mast Nr. 50

GEMARKUNG	UDENHAUSEN	BUCHHOLZ
Gemeinde	Boppard	Boppard
Verbandsgemeinde		
Kreis	Rhein-Hunsrück-Kreis	Rhein-Hunsrück-Kreis
Reg.-Bez.		
Land	Rheinland-Pfalz	Rheinland-Pfalz
Katasteramt	Ostfelden-Hunsrück	Ostfelden-Hunsrück
Grundbuchamt	Sankt Goar	Sankt Goar

Auslegungsvermerk der Gemeinde

(Anhörungsverfahren § 43a EnWG i.V.m. § 73 VwVfG)

Der Plan hat ausgelegen in der Zeit vom 20 ...
bis 20 ...

in der Gemeinde

Gemeinde

Planfeststellungsvermerk der Planfeststellungsbehörde

Nach § 43b EnWG i.V.m. § 74 VwVfG planfestgestellt durch Beschluss vom 20 ...

Planfeststellungsbehörde

Auslegungsvermerk der Gemeinde

Der Planfeststellungsbeschluss und Ausfertigung des festgestellten Planes

haben ausgelegt in der Zeit

Gemeinde

Stand:	20.11.2020	13:30:17
Erstellt:	27.03.2015	17:13:41
Inhalt:	Planung	

Im Stocken 6
88444 Ummendorf
Fon +49 7351 44098-0
Fax +49 7351 44098-99
info@cteam.de
www.cteam.de

westnetz
DRW-S-L