


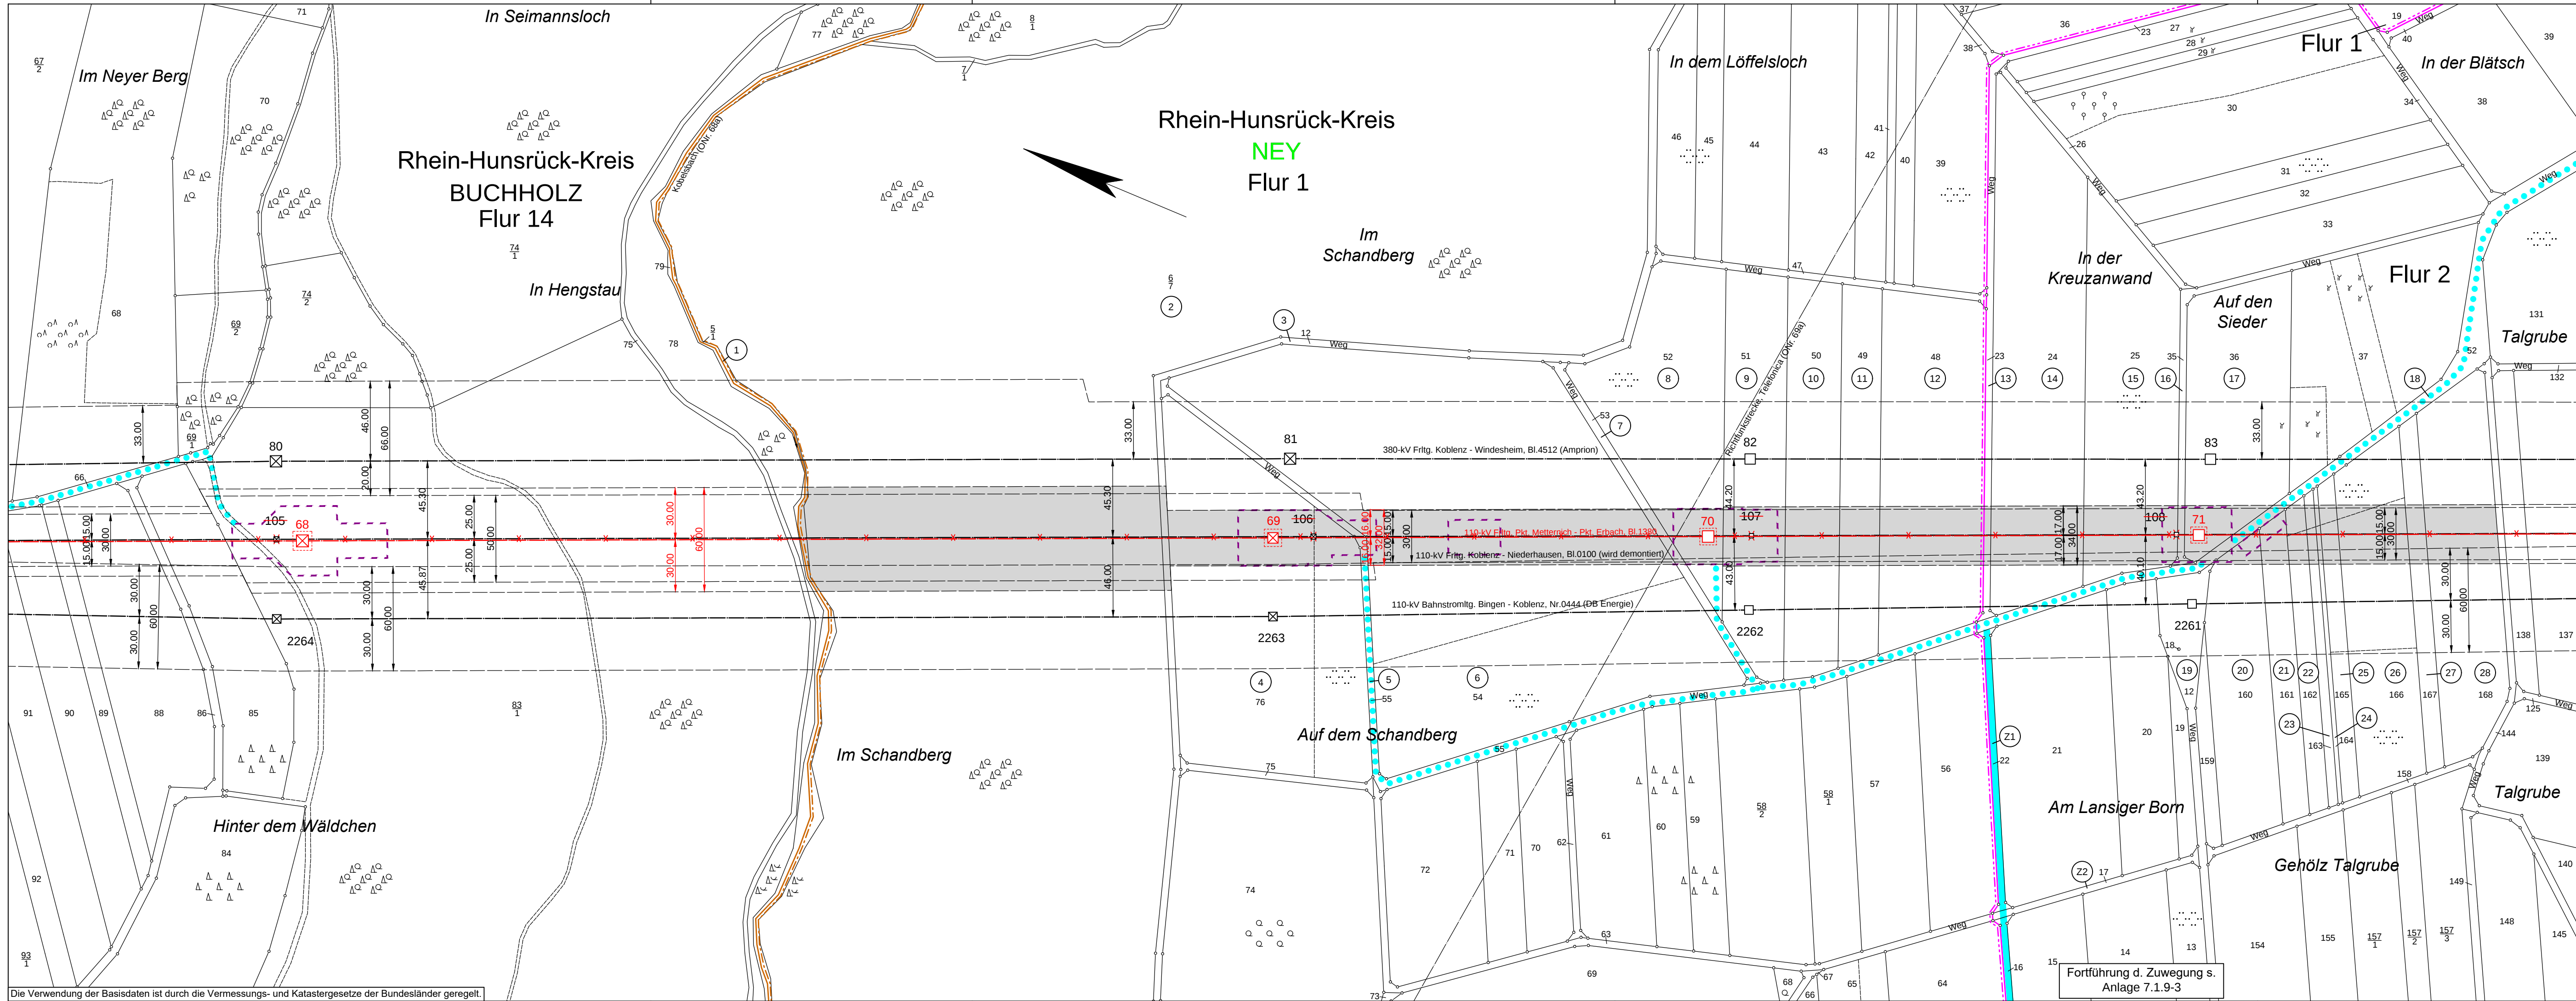

Die Verwendung der Basisdaten ist durch die Vermessungs- und Katastergesetze der Bundesländer geregelt.

### Legende

- Staatsgrenze
- Landesgrenze
- Reg.- Bez. Grenze
- Kreisgrenze
- Gemeindegrenze
- Gemarkungsgrenze
- Flurgrenze
- Hochspannungsfreileitung (Bestand)
- Hochspannungsfreileitung (Planung)
- Hochspannungsfreileitung (Bestand) wird demontiert
- Trag-/ Abspannmast (Bestand)
- Trag-/ Abspannmast (Planung)
- Trag-/ Abspannmast (Bestand) wird demontiert
- Hochspannungskabel geplant
- laufende Nr. der vom Schutzstreifen betroffenen Flurstücke in der Gemarkung
- laufende Nr. der ausschließlich von Zuwegungen oder Arbeitsflächen betroffenen Flurstücke in der Gemarkung
- Objektnummer
- lt. Kreuzungsverzeichnis
- Versorgungsleitung
- Planungen/ Flächenausweisungen nachrichtlich übernommen
- Topografie nachrichtlich übernommen
- Schutzstreifenrand
- Schutzstreifen (innerhalb der im Plankopf grün dargestellten Gemarkung)
- temporäre Arbeitsfläche innerhalb des Schutzstreifens
- temporäre Arbeitsfläche außerhalb des Schutzstreifens auf Flurstücken mit Schutzstreifenanspruchnahme
- temporäre Arbeitsfläche auf Flurstücken ohne Schutzstreifenanspruchnahme
- Zuwegung auf Flurstücken mit Schutzstreifenanspruchnahme
- Zuwegung auf Flurstücken ohne Schutzstreifenanspruchnahme
- Achse Provisorium
- provisorischer Mast
- Rand der für das Provisorium benötigten Fläche

Für die geplante Freileitung zu beschränkender Schutzstreifenfläche

Fortführung d. Zuwegung s. Anlage 7.1.9-3

# westnetz

Anlage 7.1.9-1

## Ersatzneubau der 110-kV-Leitungsverbindung zwischen Metternich und Erbach

### 110-kV-Hochspannungsfreileitung

#### Pkt. Metternich - Pkt. Erbach, Bl.1380

Abschnitt: Pkt. Pfaffenheck - Pkt. Emmelshausen

## Lageplan 1 : 2000

von Mast Nr. 68 bis Mast Nr. 71

|                  |                      |                      |
|------------------|----------------------|----------------------|
| GEMARKUNG        | BUCHHOLZ             | NEY                  |
| Gemeinde         | Boppard              | Ney                  |
| Verbandsgemeinde |                      | Hunsrück-Mittelrhein |
| Kreis            | Rhein-Hunsrück-Kreis | Rhein-Hunsrück-Kreis |
| Reg.-Bez.        |                      |                      |
| Land             | Rheinland-Pfalz      | Rheinland-Pfalz      |
| Katasteramt      | Ostereifel-Hunsrück  | Ostereifel-Hunsrück  |
| Grundbuchamt     | Sankt Goar           | Sankt Goar           |

### Auslegungsvermerk der Gemeinde

(Anhörungsverfahren § 43a EnWG i.V.m. § 73 VwVfG)

Der Plan hat auslegen in der Zeit

in der Gemeinde .....

### Gemeinde

Siegel

### Planfeststellungsvermerk der Planfeststellungsbehörde

Nach § 43b EnWG i.V.m. § 74 VwVfG planfestgestellt durch Beschluss

Planfeststellungsbehörde

Siegel

### Auslegungsvermerk der Gemeinde

(Planfeststellungsbeschluss und festgestellter Plan ( § 43b EnWG i.V.m. § 74 VwVfG))

Der Planfeststellungsbeschluss und Ausfertigung des festgestellten Planes haben auslegen in der Zeit

in der Gemeinde .....

### Gemeinde

Siegel

|           |            |          |
|-----------|------------|----------|
| Stand:    | 12.02.2020 | 14:45:05 |
| Erstellt: | 27.03.2015 | 10:47:50 |
| Inhalt:   | Planung    |          |

Im Stocken 6  
88444 Ummendorf  
Fon +49 7351 44098-0  
Fax +49 7351 44098-99  
info@cteam.de  
www.cteam.de

**cteam**

# westnetz

DRW-S-L