


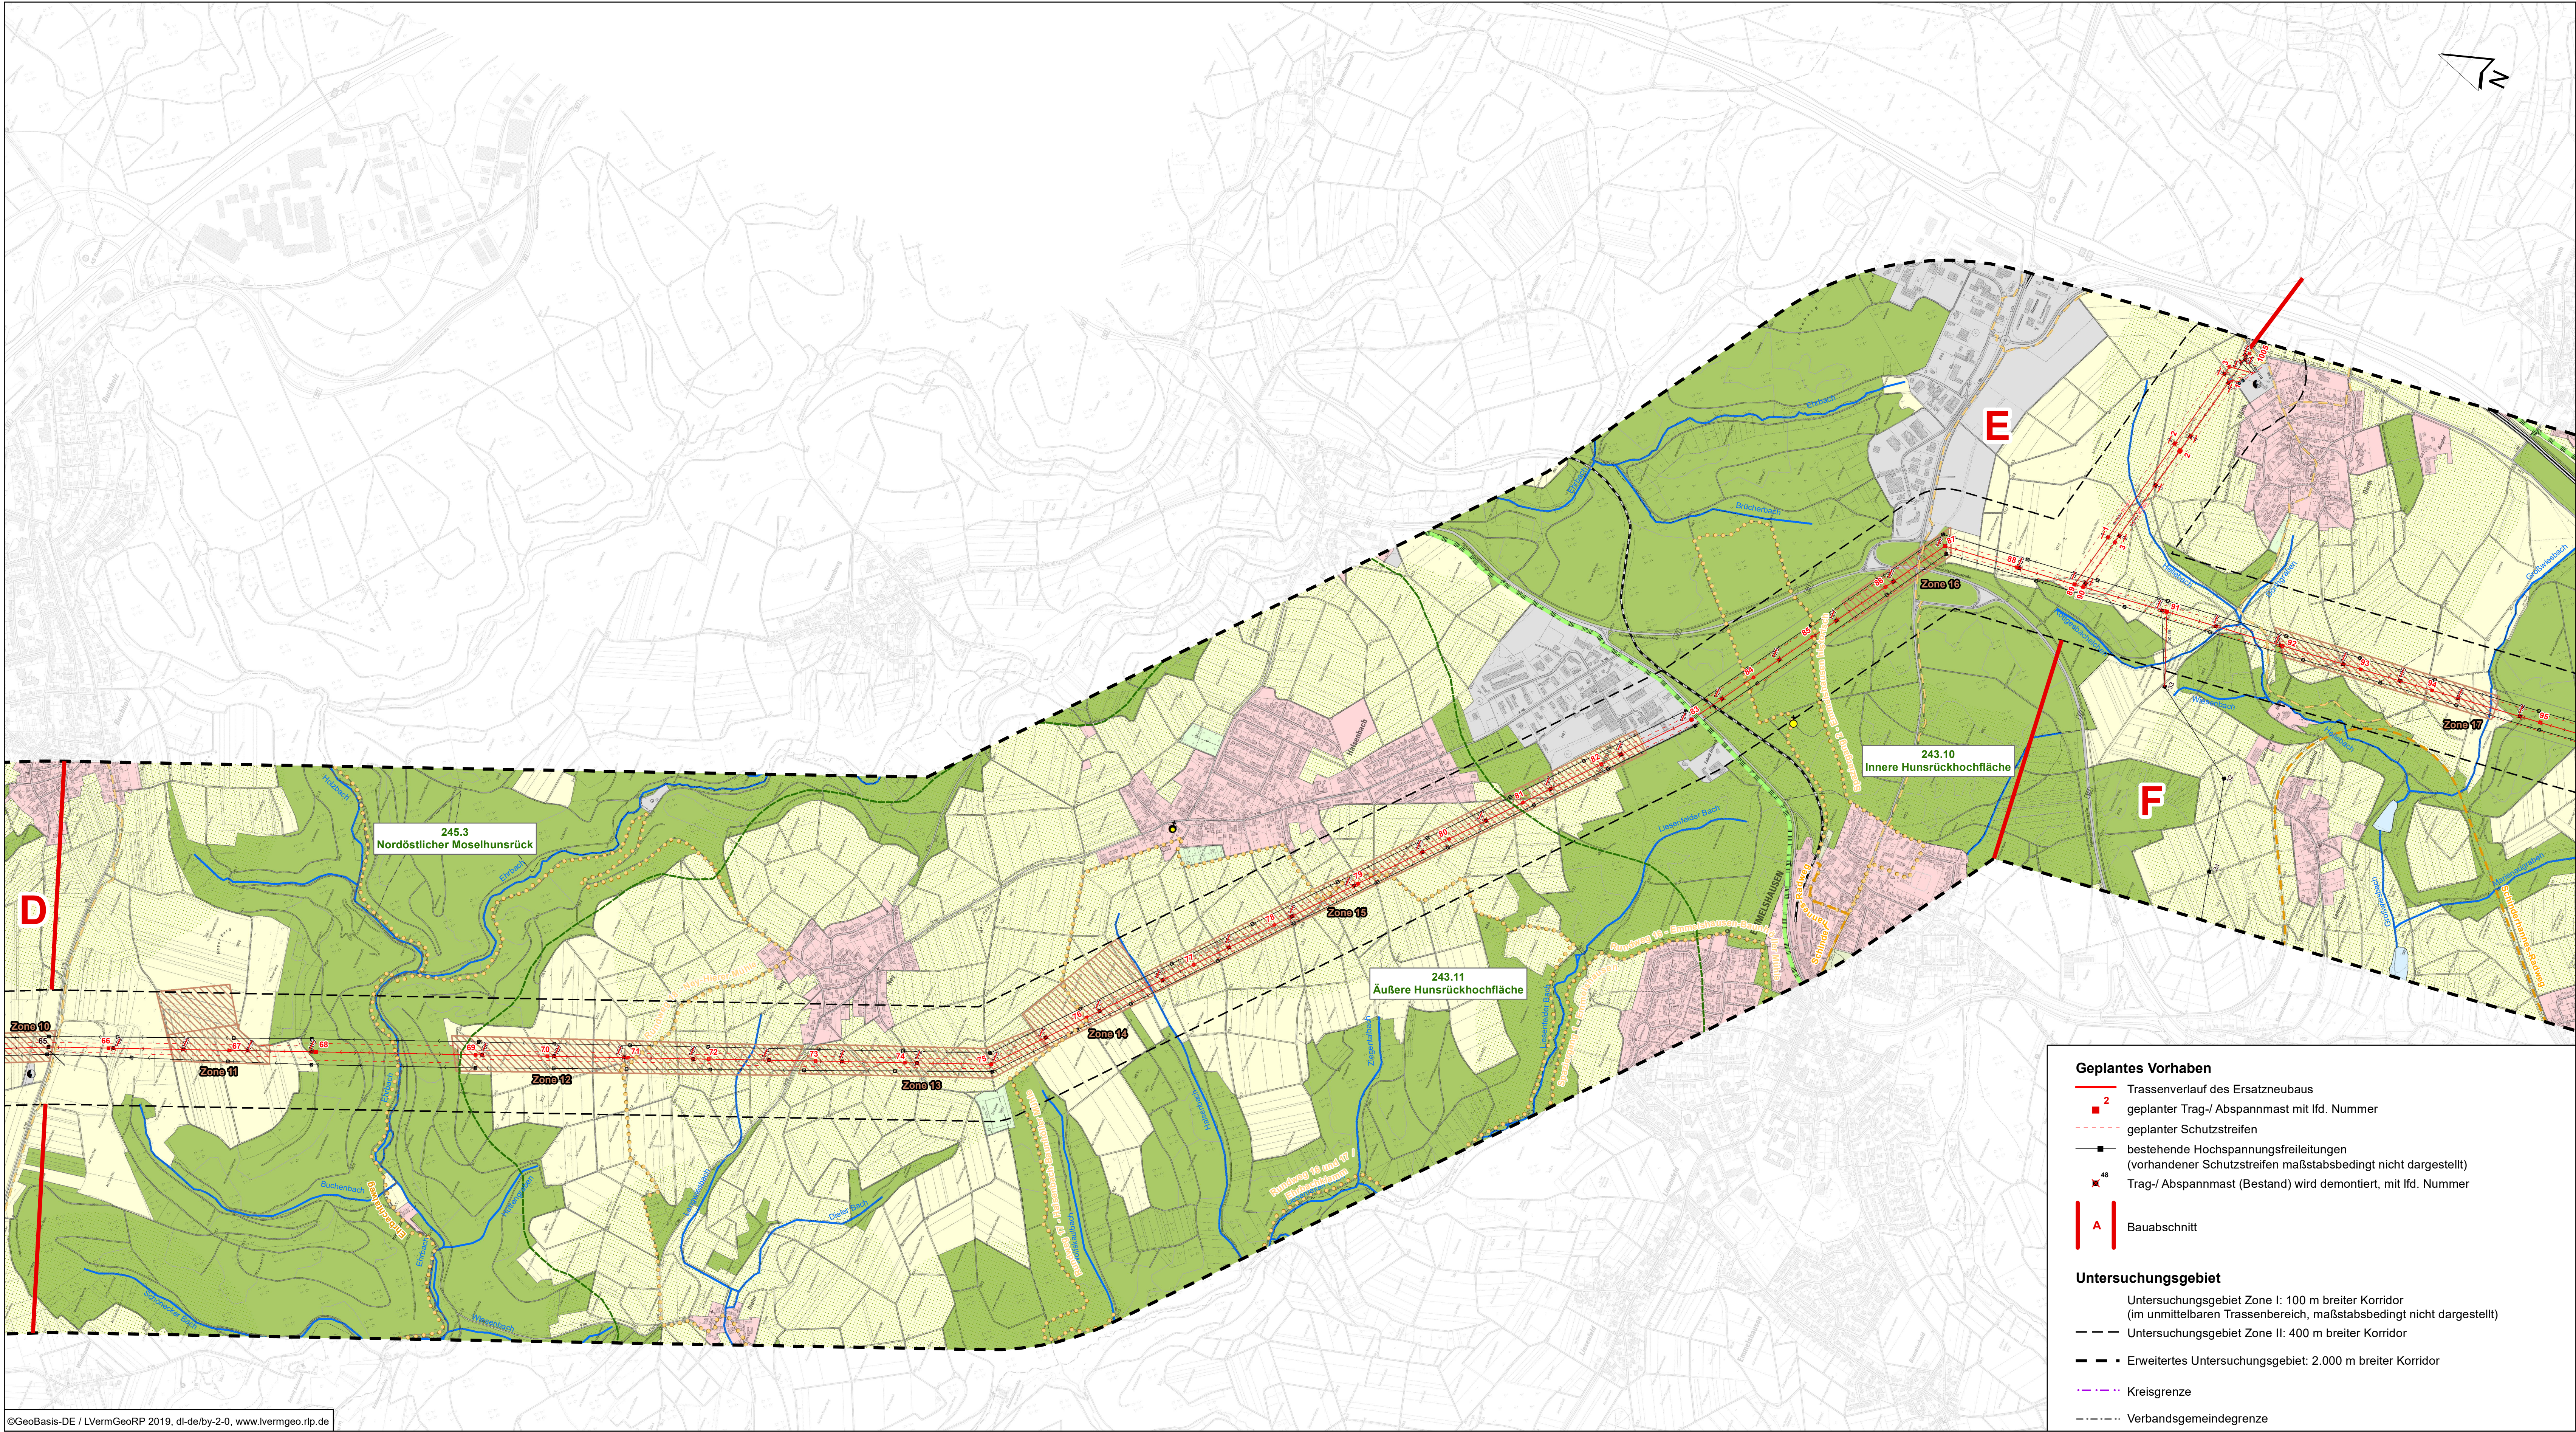

- Wohnen und Wohnumfeld**
- Wohn- und Mischgebiete, Siedlungen im Außenbereich
 - Gewerbe- und Industriegebiete (inkl. Militärischer Bereich und Verkehrsflächen)
 - Siedlungsnaher Freiraum

- Erholung, Freizeitinfrastruktur und Grünflächen**
- Wochenend-/Ferienhausgebiet
 - Campingplatz
 - Sport-, Freizeit- und Grünanlagen
 - Schwimmbad
 - Wildpark (Hochwilschutzpark)


- Landschaftsbezogene Erholung**
- Prädikats-Fernwanderwege
 - Prädikats-Kurz- und -Rundtouren
 - Sonstige Wanderwege
 - Radfernwege und Themenrouten
 - Mountainbike- & Natur-Aktiv-Touren
 - Beschilderte Radwege
 - Aussichtspunkt

- Landschaft/Landschaftsbild**
- Wald- und Gehölzbestände
 - Gewässer (Mosel und Stillgewässer)
 - Bäche
 - Offenland
 - Landschaftsschutzgebiet
 - Geschützter Landschaftsbestandteil
 - Landschaftseinheit

- Kulturelles Erbe**
- Kirche
 - Kapelle
 - Wegekreuz
 - Kulturdenkmal
 - Römischer Gutthof
 - Archäologische Verdachtsflächen/Fundstellen mit Nummerierung der Zonen, vgl. Text Kap 4.9

- Ver- und Entsorgung**
- Umspannanlage
 - Kläranlage
 - bestehende Stromleitungen
 - Windenergieanlagen
 - am Netz
 - beantragt

- Verkehrswege**
- Autobahn
 - klassifizierte Straßen
 - Bahnstrecke

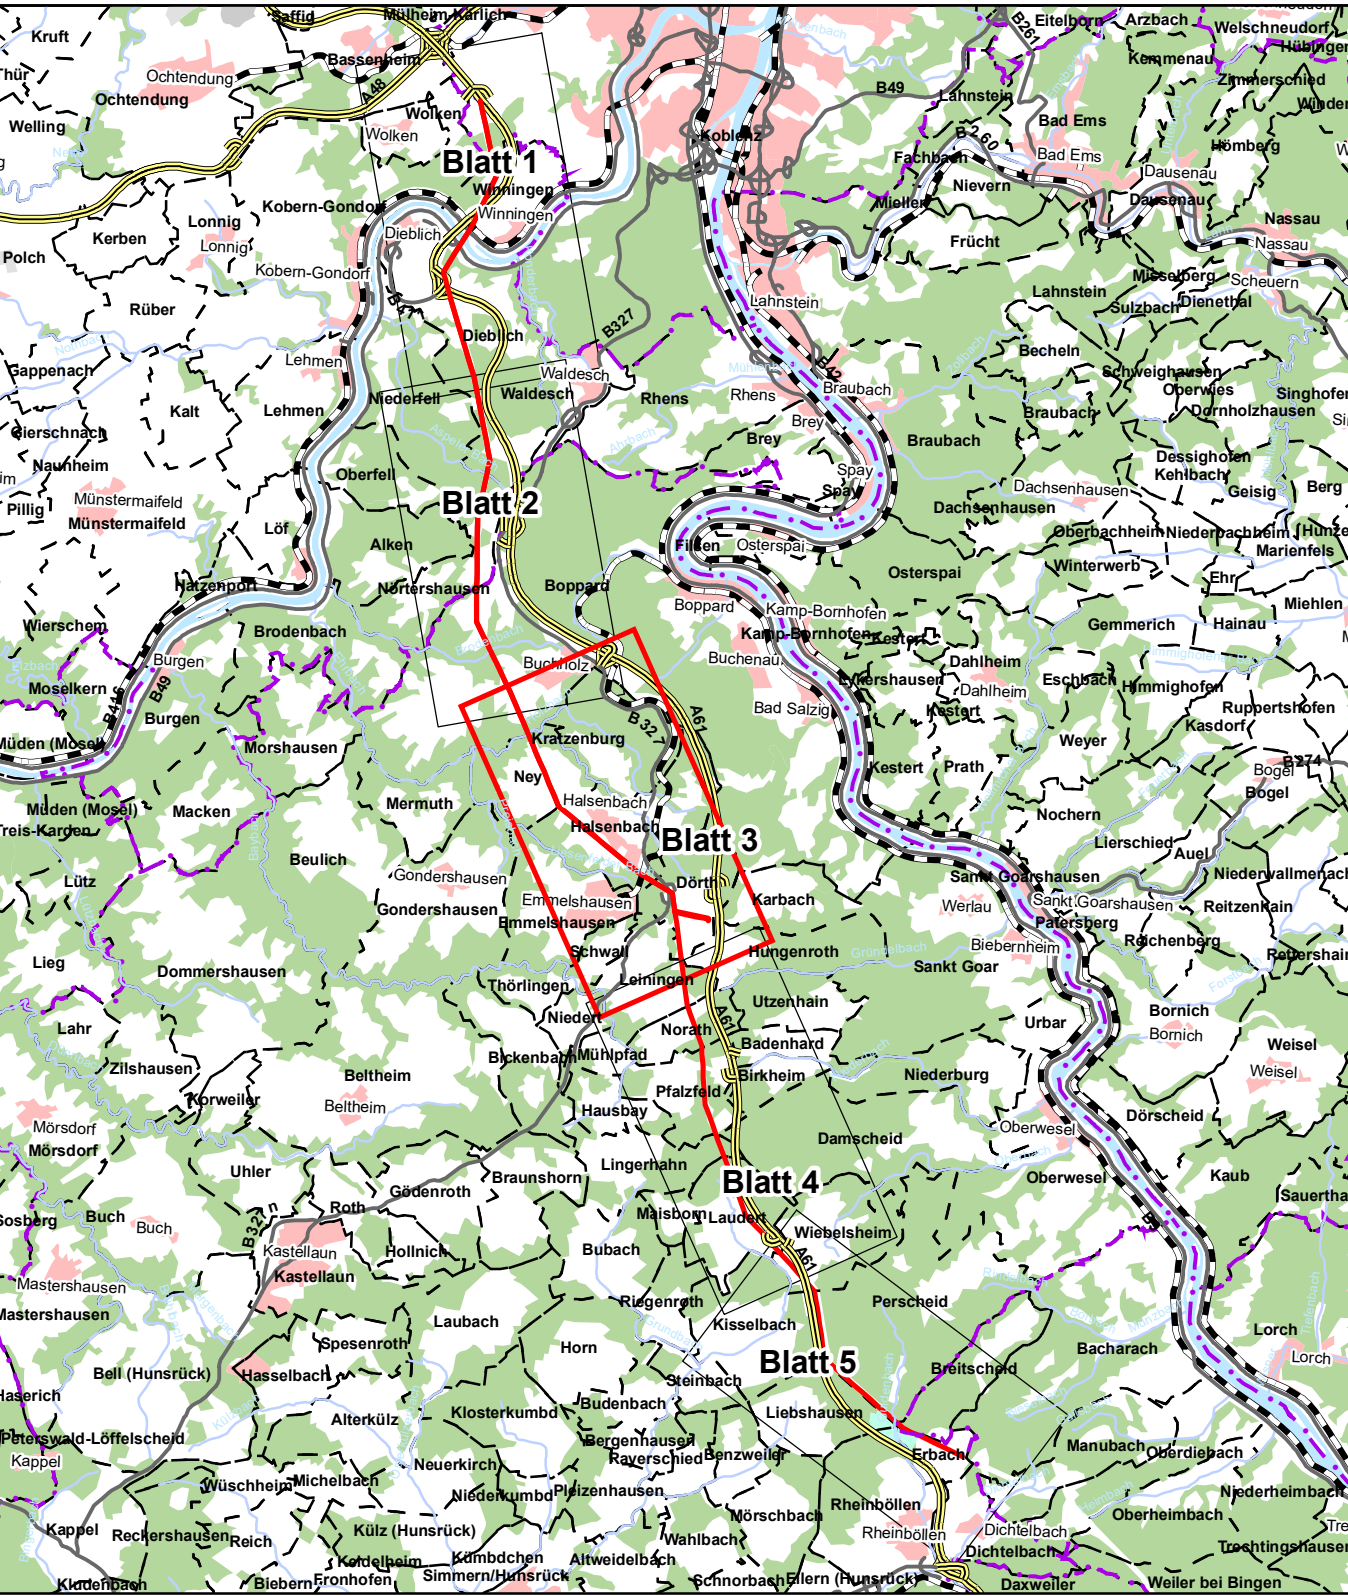

westnetz

Ersatzneubau der 110-kV-Leitungsverbindung zwischen Metternich und Erbach

Umweltverträglichkeitsuntersuchung

Karte 2: Schutzgut Mensch, Landschaft und kulturelles Erbe

Datum	Name	Projekt-Nr.	Kennzeichnung	Maßstab:
PL 11/2020	Se	0111-13-030		1:10.000
gez. 11/2020	Pu	Datei-Name 201209_UVS_Mensch_Erholung_Blatt3.mxd		Anlage:
gepr. 11/2020	Se	Ploteinstellung pdf, 1200 hpgl		Blätter: 5
Blattgröße: 130,5 x 52 cm				Blatt-Nr.: 3

SWECO

Zeittätigkeit durch die TÜV Rheinland Cert GmbH nach ISO 9001:2015, ISO 14001:2015, OHSAS 18001:2007

Sweco GmbH
Standort Koblenz
Stegemannstraße 5-7
56068 Koblenz
Deutschland

T +49 261 30439-0
F +49 261 30439-25
E koblenz@sweco-gmbh.de
W www.sweco-gmbh.de