


H:\Geme-proj\_ab\_6500\6612\_Willersinn3\_Genehmigung\dwg\601-605\_Ausbauquerschnitte.dwg / 601

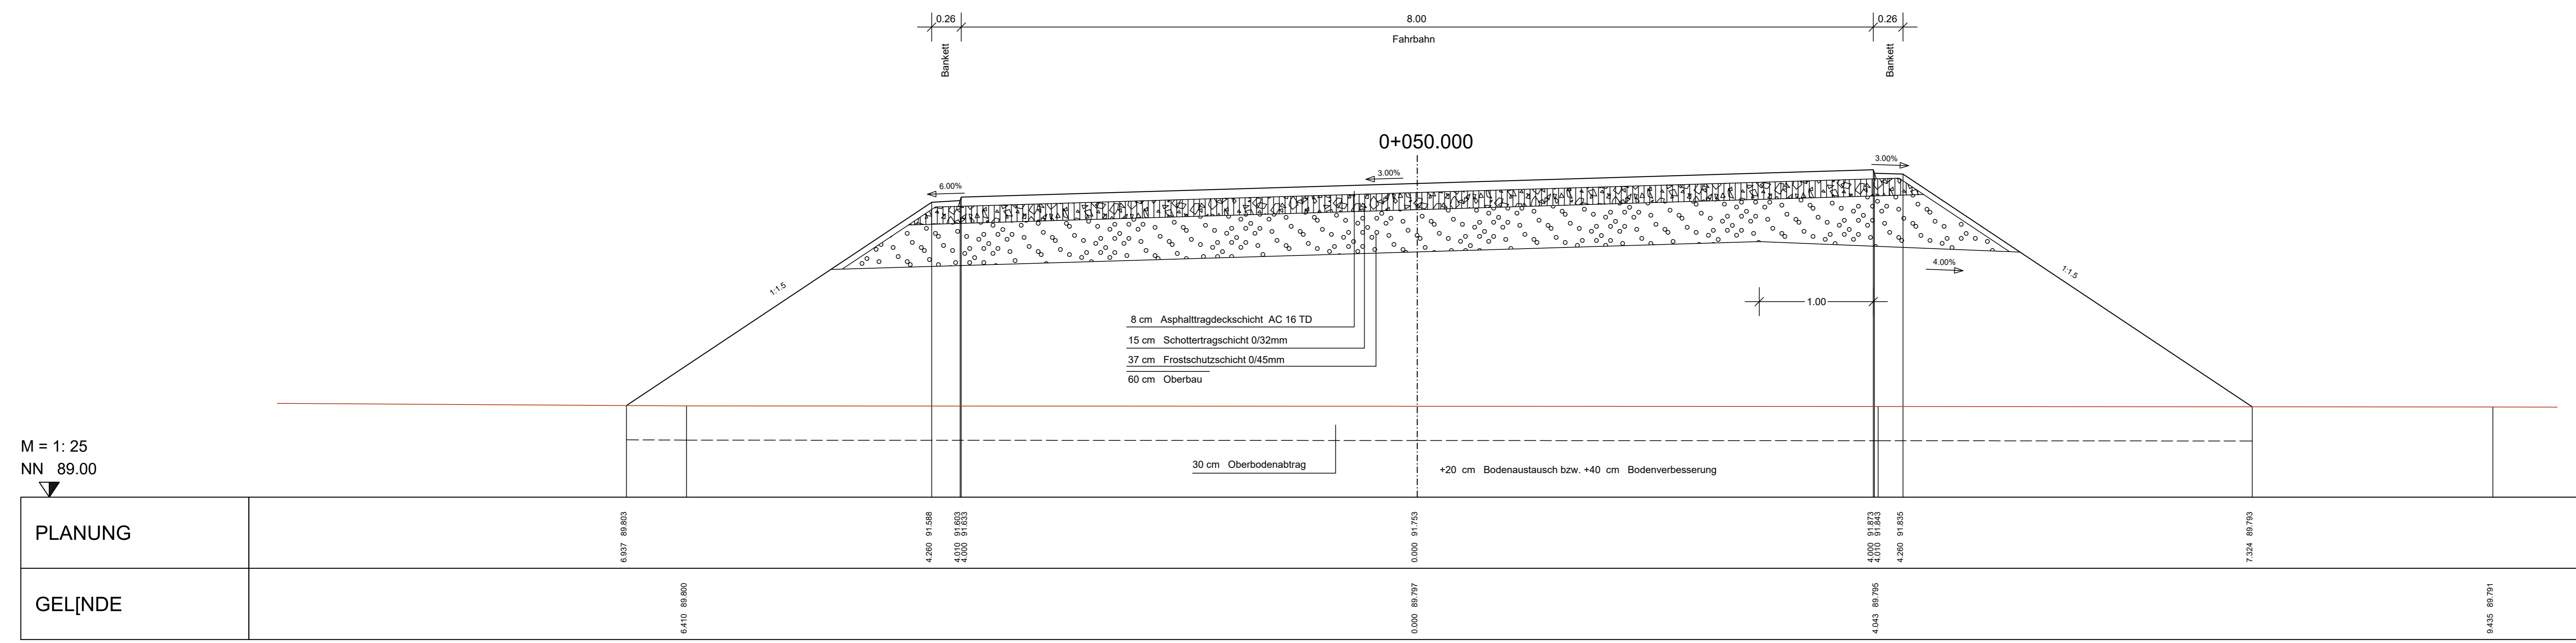

M = 1: 25  
 NN 89.00

PLANUNG	6.937 89.803	4.260 91.588	4.010 91.603	4.000 91.633	0.000 91.753	4.000 91.873	4.010 91.843	4.260 91.835	7.324 89.793
GEL[UNDE	6.410 89.800				0.000 89.797	4.043 89.795			9.435 89.791

GEÄNDERT		
GEÄNDERT		
GEÄNDERT	A	06.10.2017 Änderung des Oberbaus
<b>GENEHMIGUNGSPLANUNG</b>		
ipr Consult <small>INGENIEURGESELLSCHAFT BERATUNG PLANUNG BAULEITUNG ERHALTUNG WIESENSTR.58 67433 NEUSTADT          PAPPON+RIEDEL mbH WASSER ABWASSER ABFALL VERKEHR Tel 06321/870601 Fax 31081</small>		
GEBRÜDER WILLERSINN GmbH & Co. KG AUSKIESUNG BONNAU VERKEHRSANBINDUNG	PROJEKT NR.: 1 6 6 1 2 PLAN NR.: 6 01 1 INDEX A	AUFTRAGGEBER GEBRÜDER WILLERSINN GmbH & Co. KG Mittelparstraße 1 67071 Ludwigshafen
<b>AUSBAUQUERSCHNITT</b> <b>Zuwegung "Bonnau"</b> <b>Station 0+050.000</b>		
STAND	18.01.2018	NEUSTADT
BEARB. / GEZ.	Rink / Li Rink / Reh	August 2018
GEPRÜFT	<i>S. Jahn</i>	MASSSTAB
GESEHEN	<i>Reh</i>	1 : 25
Ludwigshafen, den 10.08.2018 