


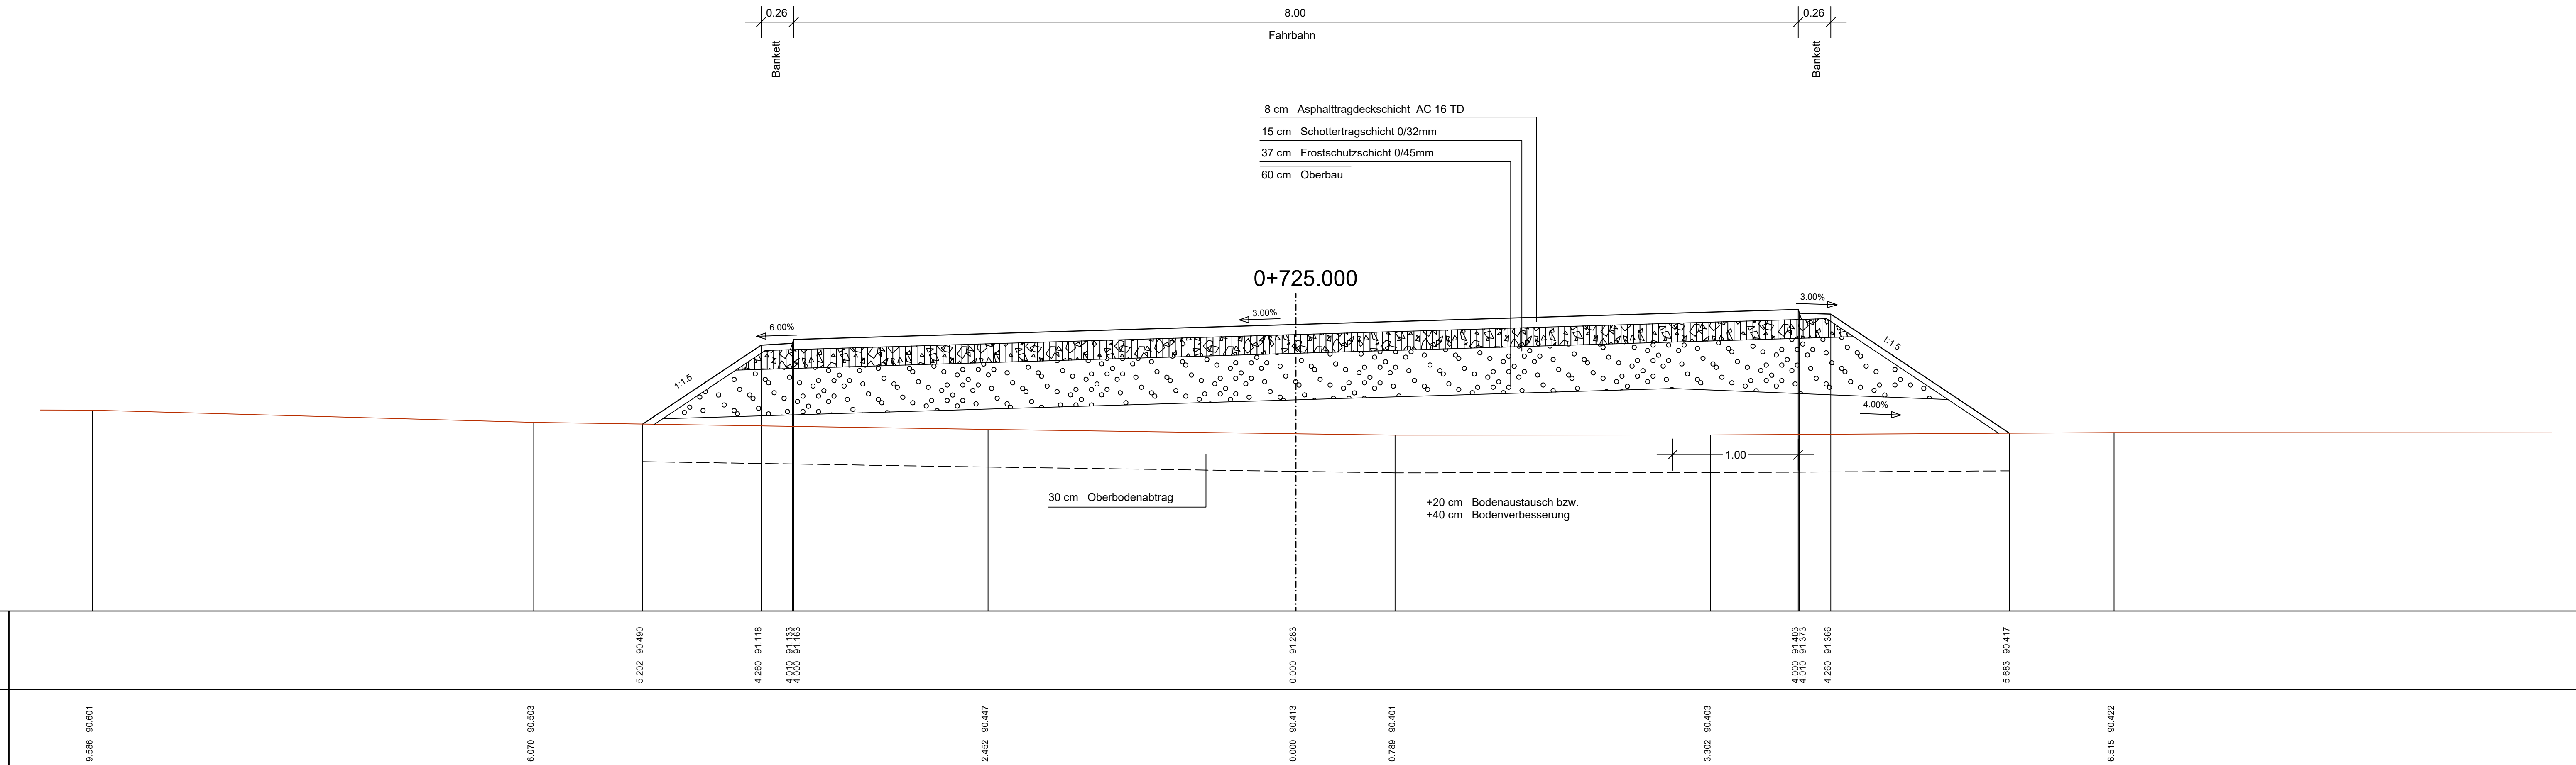


H:\Gen-proj_ab_65016812_Willersinn3_Genehmigung\dwg\601-605_Ausbaquerschnitte.dwg / 603

M = 1: 25
 NN 89.00



GEÄNDERT			
GEÄNDERT			
GEÄNDERT	A	06.10.2017 Änderung des Oberbaus	
GENEHMIGUNGSPLANUNG			
ipr Consult <small>INGENIEURGESELLSCHAFT BERATUNG PLANUNG BAULEITUNG ERHALTUNG WIESENSTR.58 67433 NEUSTADT PAPPON+RIEDEL mbH WASSER ABWASSER ABFALL VERKEHR Tel 06321/870601 Fax 31081</small>		 	
GEBRÜDER WILLERSINN GmbH & Co. KG AUSKIESUNG BONNAU VERKEHRSANBINDUNG	PROJEKT NR.: 1 6 6 1 2 PLAN NR.: 6 03 1 INDEX A	AUFTRAGGEBER GEBRÜDER WILLERSINN GmbH & Co. KG Mittelparstraße 1 67071 Ludwigshafen	
AUSBAUQUERSCHNITT Zuwegung "Bonnau" Station 0+725.000		 Ludwigshafen, den 10.08.2018	
STAND	18.01.2018		NEUSTADT
BEARB. / GEZ.	Rink / Li Rink / Reh		August 2018
GEPRÜFT	<i>Signature</i>		MASSSTAB
GESEHEN	<i>Signature</i>	1 : 25	
ACAD2016 Datum: 29.8.18 Datei: 601-605_Ausbaquerschnitte.dwg		118.9x29.7	