


H= 3000 m  
T= 12.260 m  
f= -0.025 m  
TS= 91.769 m  
KM= 2+015.623

H= 1000 m  
T= 8.845 m  
f= -0.039 m  
TS= 90.360 m  
KM= 2+165.623

H= 1000 m  
T= 19.845 m  
f= 0.197 m  
TS= 89.331 m  
KM= 2+203.620

H= 2000 m  
T= 11.211 m  
f= -0.031 m  
TS= 90.150 m  
KM= 2+268.620

0.140 %  
332.003 m

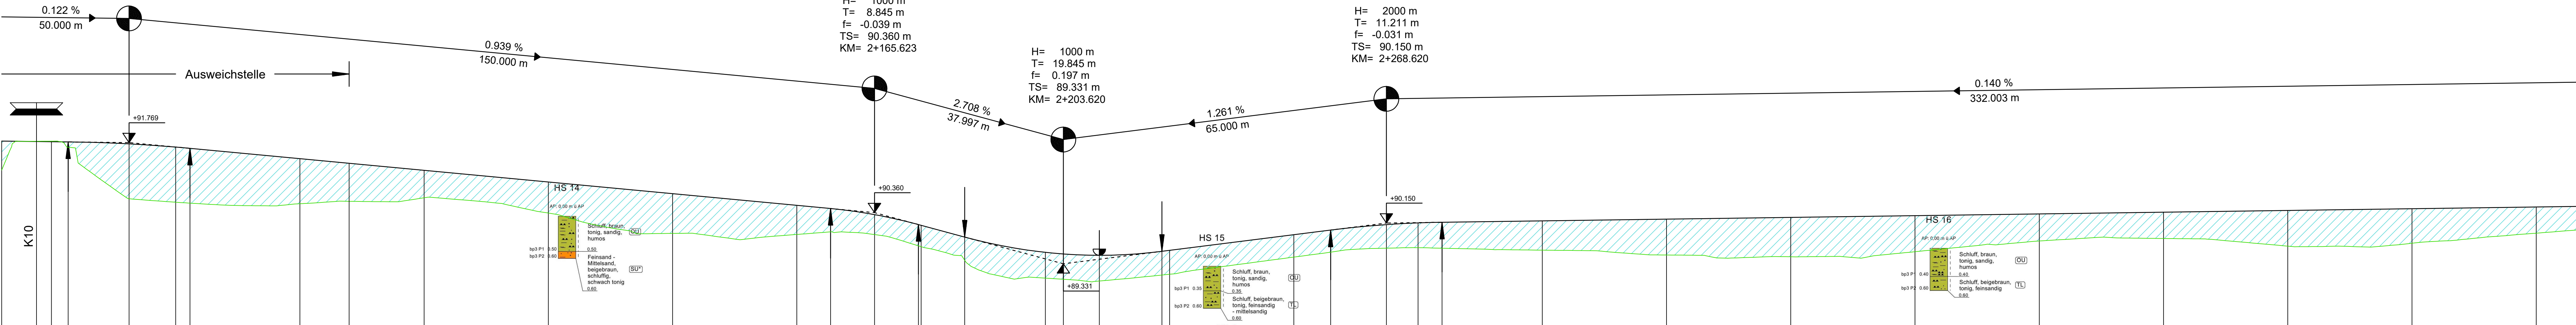

M = 1:500/50  
NN 88.00

GRADIENTE	90.000	91.600	97.000	91.792	0.000	91.788	3.363	91.784	15.623	91.744	25.000	91.680	27.883	91.654	50.000	91.446	59.917	91.363	75.000	91.211	0.000	90.976	25.000	90.742	50.000	90.507	56.776	90.443	66.623	90.321	74.468	89.581	75.000	90.108	83.775	89.688	0.000	89.461	3.620	89.528	10.858	89.502	23.465	89.581	25.000	89.600	50.000	89.916	57.400	90.009	66.620	90.119	75.000	90.153	79.831	90.166	0.000	90.194	25.000	90.229	50.000	90.264	75.000	90.299	0.000	90.334	25.000	90.368	50.000	90.403	75.000	90.438	0.000	90.473	10.000	90.487
GELÄNDE			0.000	91.799					25.000	90.570					50.000	90.559			75.000	90.659			0.000	90.352	25.000	89.942	50.000	89.921			75.000	89.675			0.000	89.042			25.000	89.120			50.000	89.945			75.000	89.655			0.000	89.605	25.000	89.507	50.000	89.472	75.000	89.574	0.000	89.790	25.000	89.840	50.000	89.686	75.000	89.744	0.000	89.946								

Station	2+000	2+100	2+200	2+300	2+400	2+500
---------	-------	-------	-------	-------	-------	-------

**Legende**

Auftrag  
 Abtrag

Gradienten-hochpunkt  
 Gradienten-tiefpunkt  
 Ausrundungs-anfangende  
 Einmündung links  
 Einmündung rechts

Neigungsbrechpunkte mit Angabe von Gefälle (-) und Steigung (+) in Prozent, Länge der Gefälle- (Steigungs-)Strecke, Halbmesser, Tangentenlänge und Stichmaß  
 H= 8200 m  
T= 74.743 m  
f= -0.341 m  
 -1,000 % / 170.000 m    +0,500 % / 80.000 m

**GENEHMIGUNGSPLANUNG**

iPr Consult  
 INGENIEURGESELLSCHAFT BERATUNG PLANUNG BAULEITUNG ERHALTUNG WIESENSTR.58 67433 NEUSTADT  
 PAPPON+RIEDEL mbH WASSER ABWASSER ABFALL VERKEHR Tel 06321/870601 Fax 31081

GEBRÜDER WILLERSINN GmbH & Co. KG  
 AUSKIESUNG BONNAU  
 VERKEHRSANBINDUNG

PROJEKT NR.: 7 6 6 1 2  
 PLAN NR.: 8 05  
 INDEX: 1

**HÖHENPLAN**  
 Zuwegung zur Warft  
 Stat. 2+000 - 2+500

AUFTRAGGEBER  
 GEBRÜDER WILLERSINN GmbH & Co. KG  
 Mittelparstraße 1  
 67071 Ludwigshafen

STAND 18.01.2018 NEUSTADT  
 BEARB./GEZ. Rink Rink August 2018  
 GEPRÜFT [Signature] MASSSTAB  
 GESEHEN [Signature] 1 : 500/50

Ludwigshafen, den 10.08.2018

H:\Gemp-proj\ab\_6500\6612\_Willersinn\3\_Genehmigung\801-807\_LS-mit-BP-INTERN.dwg | 8-05 | pdf | 142,0x29,7