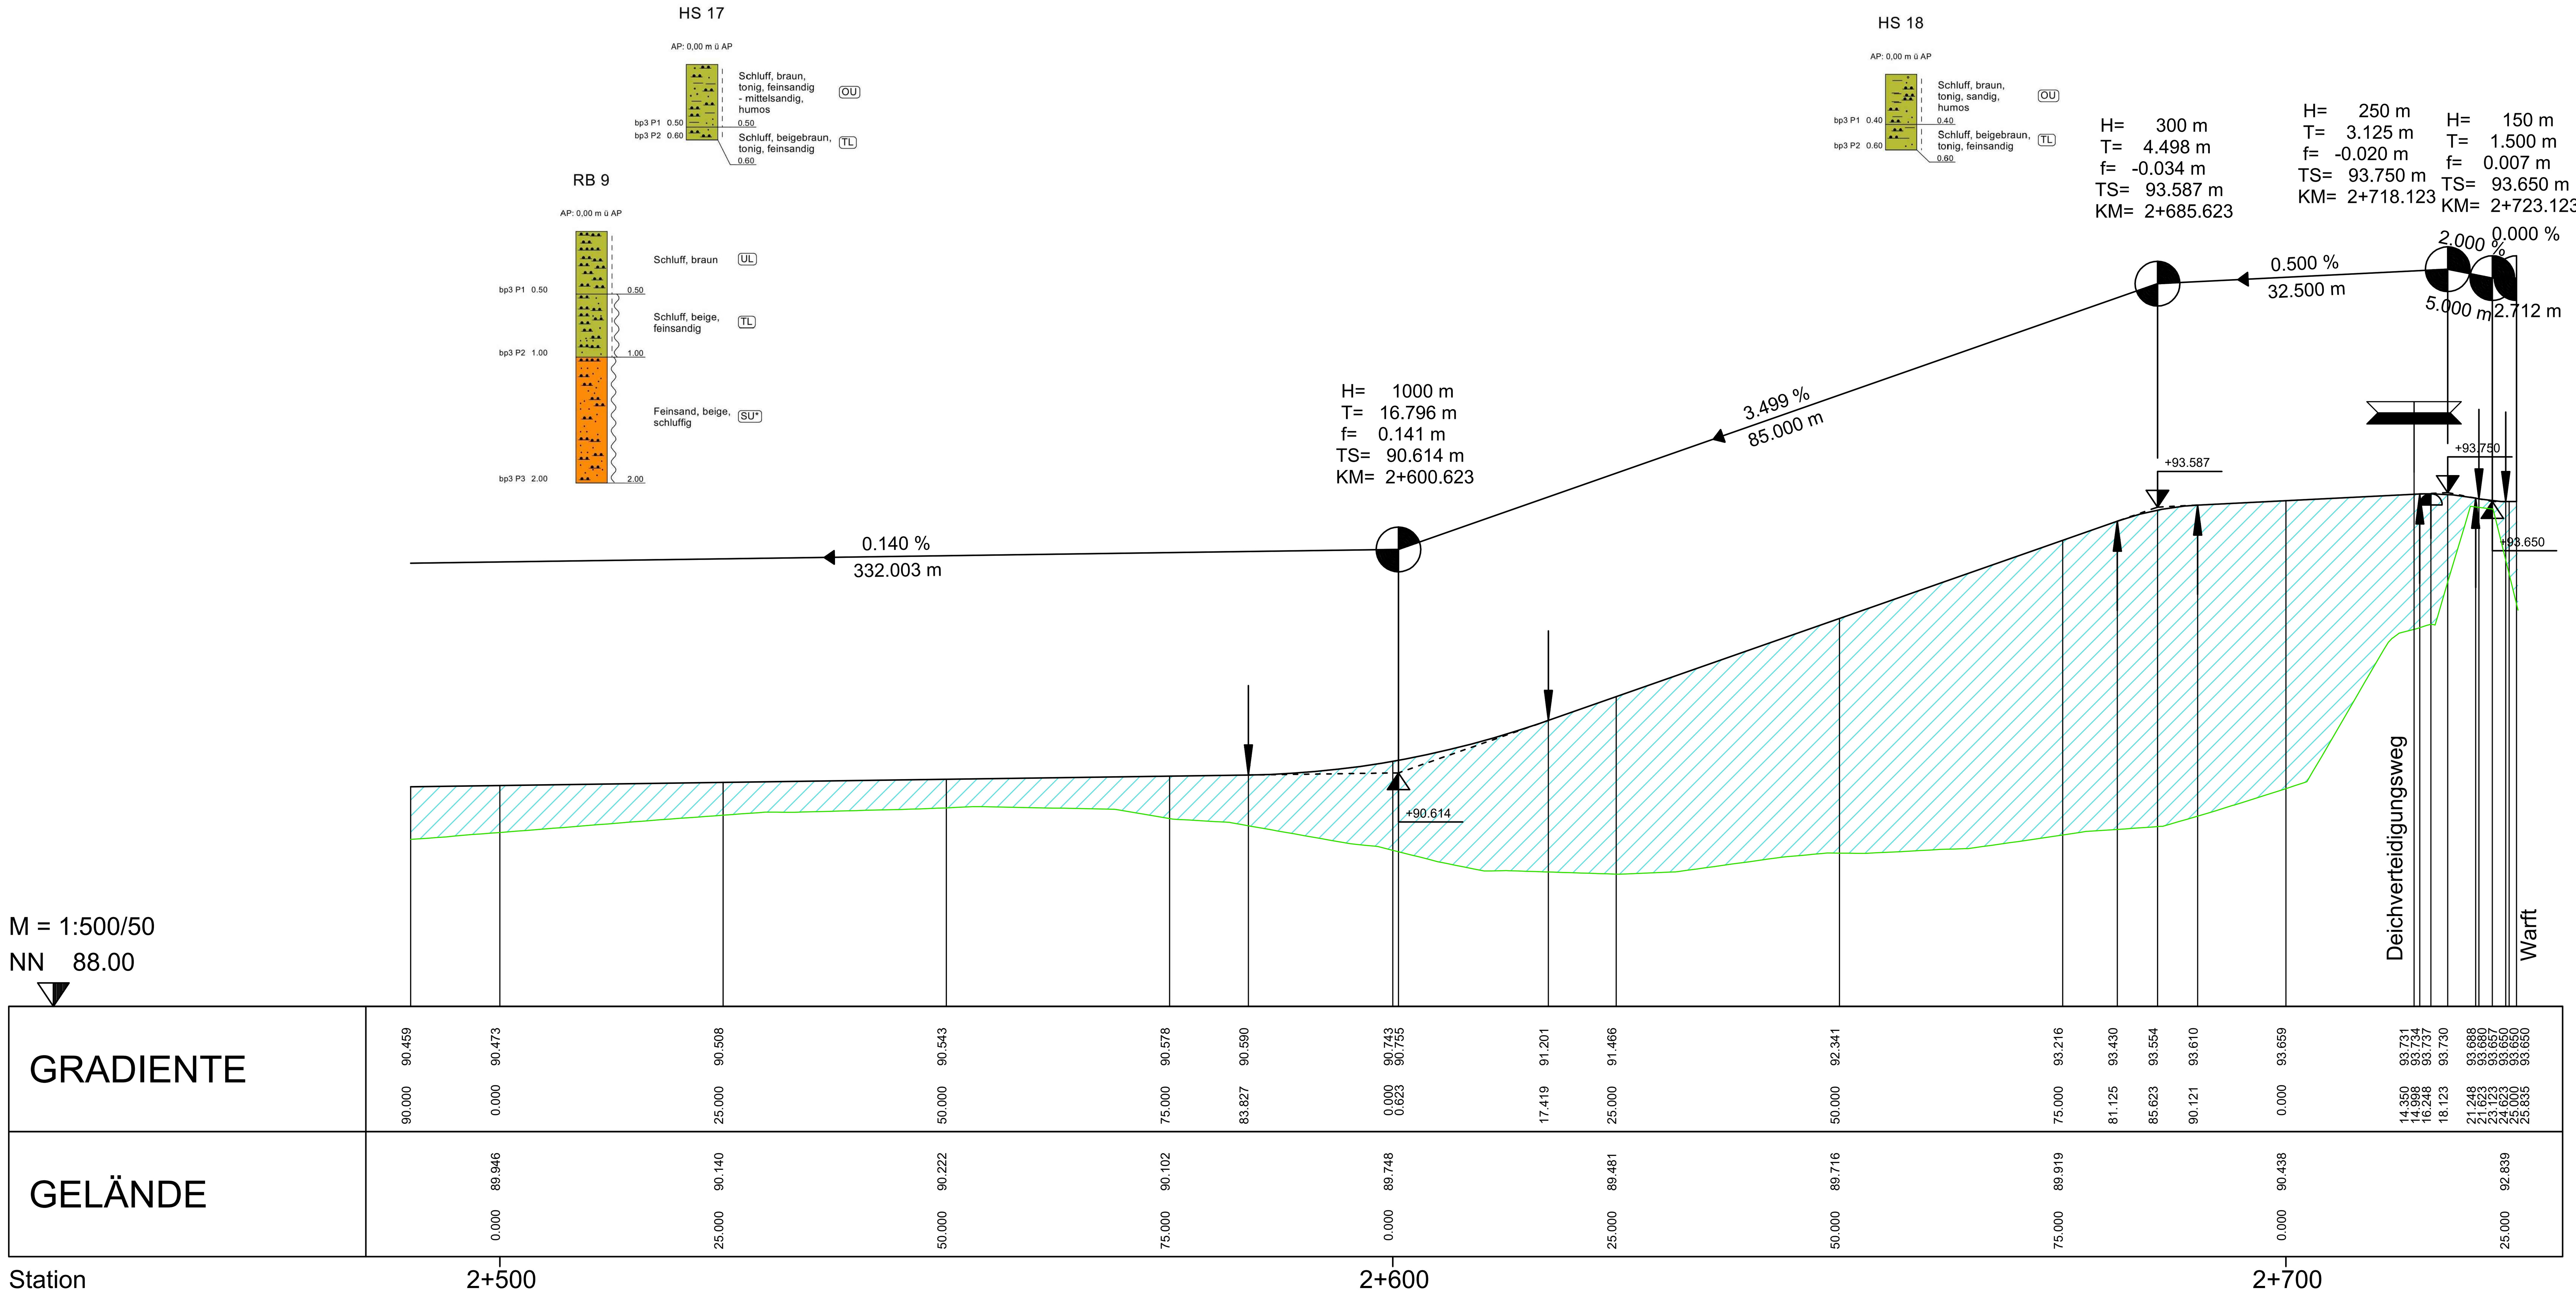

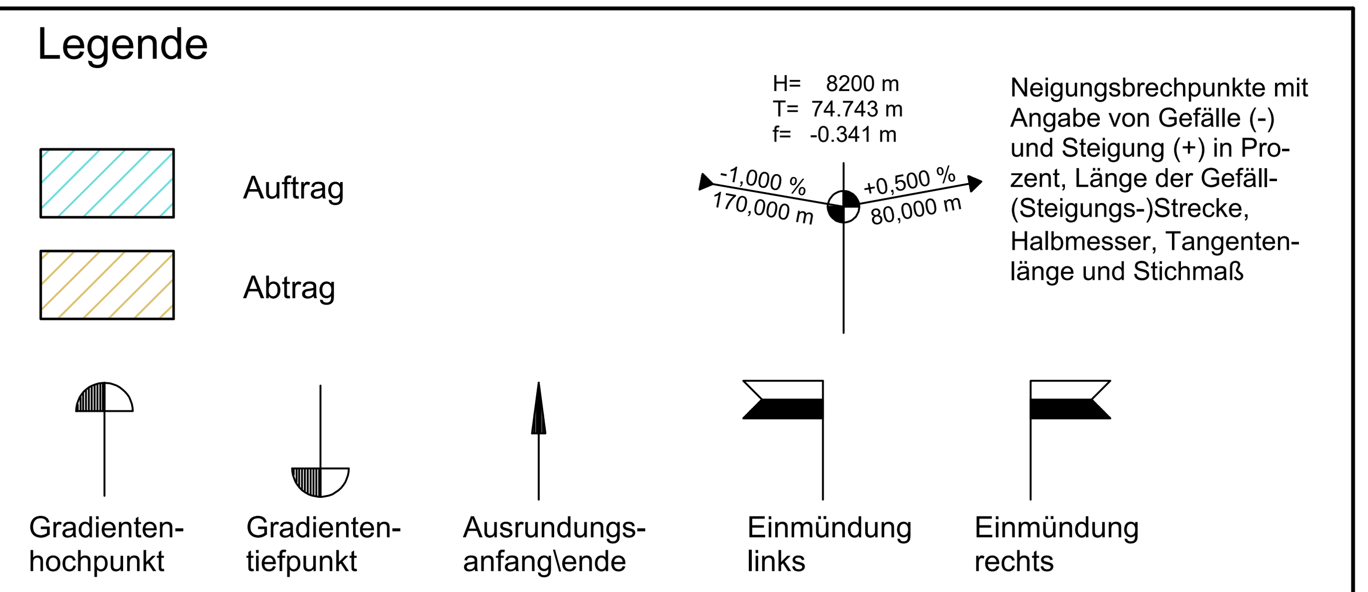

GEÄNDERT
GEÄNDERT
GEÄNDERT

GENEHMIGUNGSPLANUNG

ipr Consult
INGENIEURGESELLSCHAFT PAPPON+RIEDEL mbH
BERATUNG PLANUNG BAULEITUNG ERHALTUNG
WASSER ABWASSER ABFALL VERKEHR
WIESENSTR.58 67433 NEUSTADT
Tel 06321/870601 Fax 31081

GEBRÜDER WILLERSINN GmbH & Co. KG
AUSKIESUNG BONNAU
VERKEHRSANBINDUNG

PROJEKT NR.: 7 6 6 1 2
PLAN NR.: 8 06
1 INDEX

HÖHENPLAN

Zuwegung zur Warft
Stat. 2+500 - 2+726

STAND	18.01.2018	NEUSTADT August 2018
BEARB. GEZ.	Rink / Rink	
GEPRÜFT		MASSSTAB
GESEHEN		1 : 500/50

AUFTRAGGEBER

GEBRÜDER WILLERSINN GmbH & Co. KG
Mittelpartstraße 1
67071 Ludwigshafen

Ludwigshafen, den 10.08.2018

ACAD2016 Datum: 29.8.18 Datei: 801-807_LS-mit-BP-INTERN.dwg 84,1x42,0