
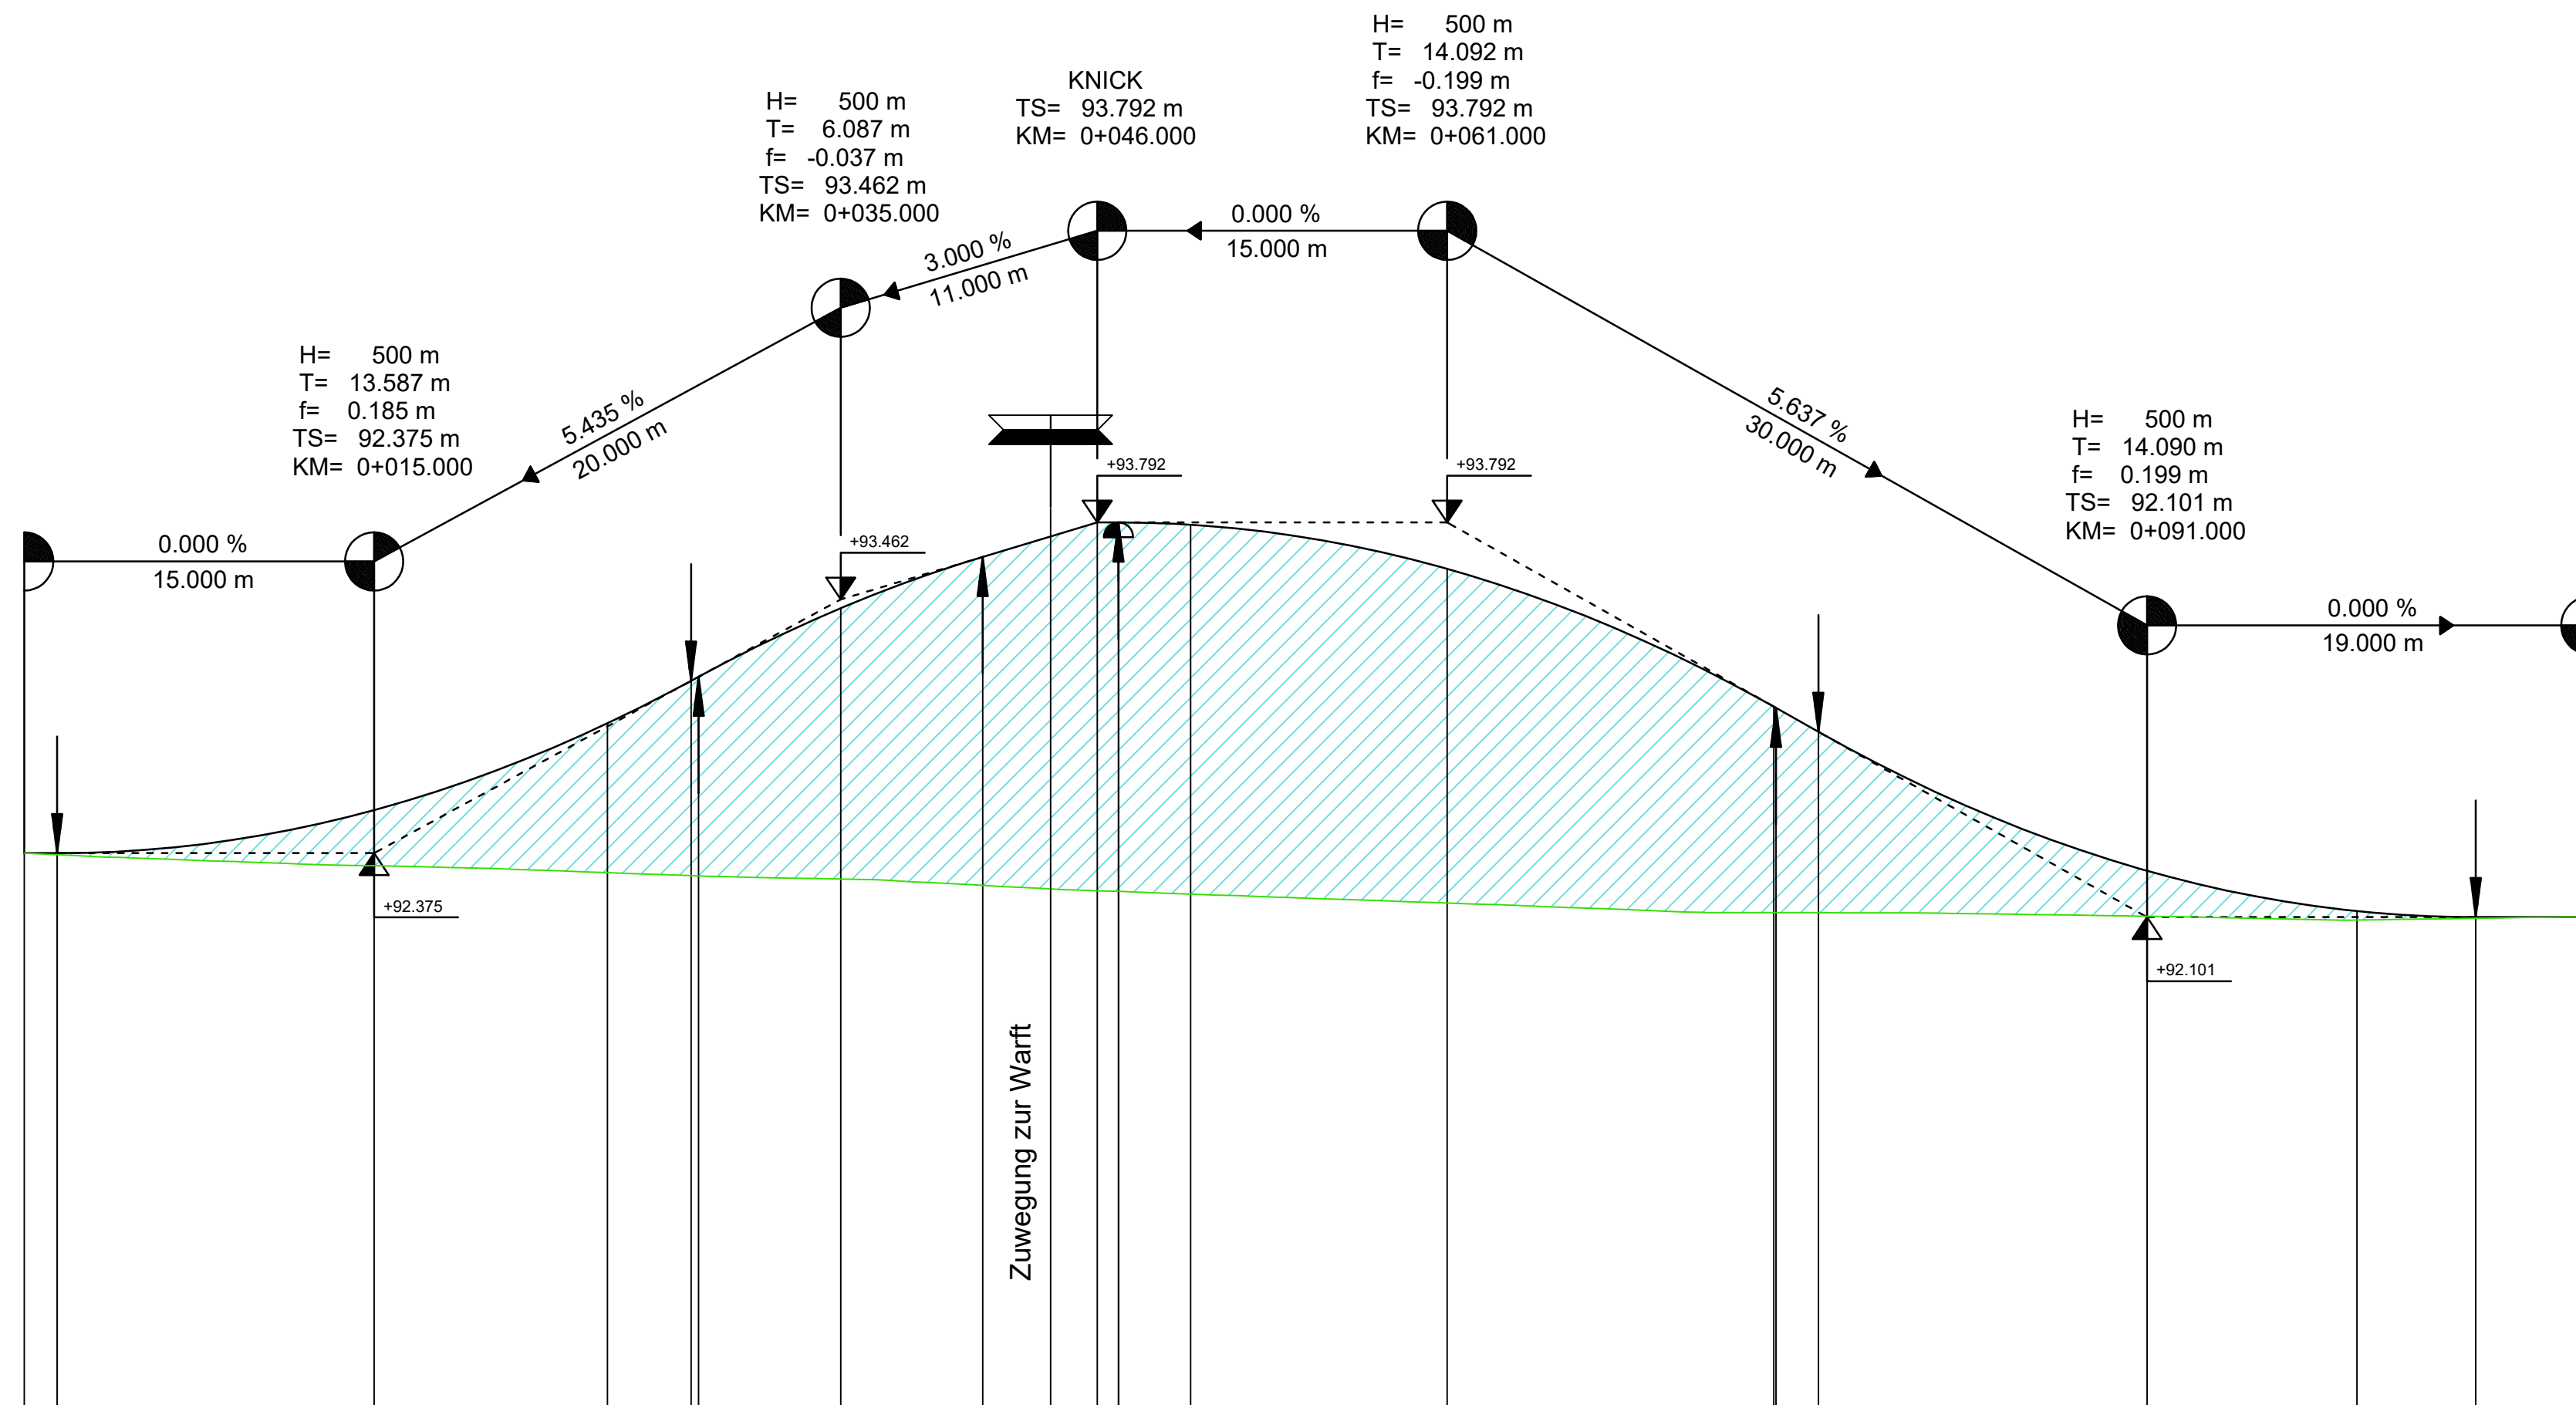


Legende

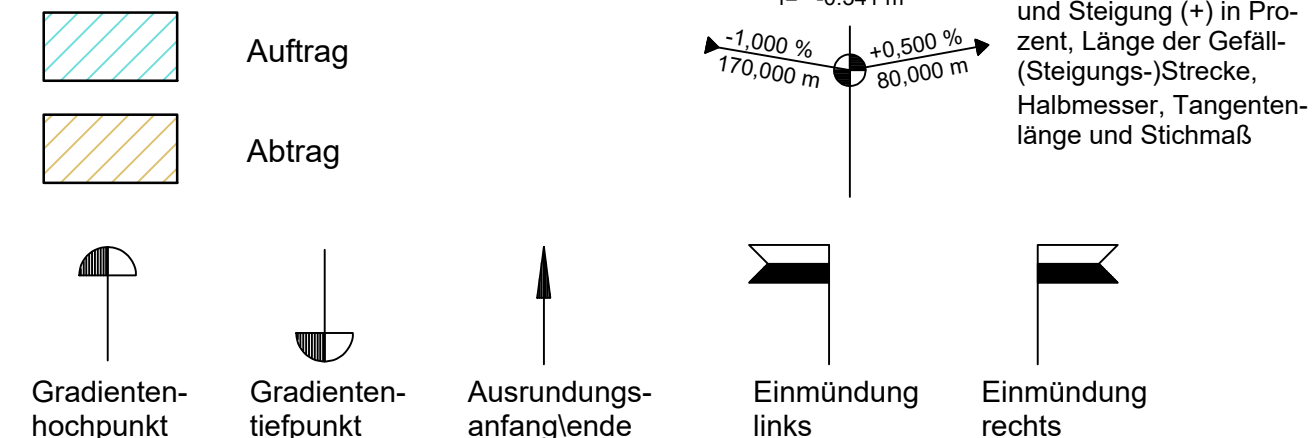

M = 1:250/25
NN 90.00

GRADIENTE	0.000	92.375	1.413	92.375	15.000	92.560	25.000	92.931	28.587	93.113	28.913	93.131	35.000	93.425	41.087	93.645	44.000	93.731	46.000	93.792	46.908	93.792	48.908	93.792	50.000	93.782	61.000	93.593	75.000	93.003	75.082	92.988	76.910	92.895	91.000	92.300	0.000	92.127	5.090	92.101	10.000	92.101
GELÄNDE	0.000	92.375			25.000	92.292							50.000	92.200															75.000	92.120							0.000	92.089				

Station 0+000

0+100

GEÄNDERT			
GEÄNDERT			
GEÄNDERT			
GENEHMIGUNGSPLANUNG			
iPr Consult			
INGENIEURGESELLSCHAFT BERATUNG PLANUNG BAULEITUNG ERHALTUNG WIESENSTR.58 67433 NEUSTADT PAPPON+RIEDEL mbH WASSER ABWASSER ABFALL VERKEHR Tel 06321/870601 Fax 31081			
GEBRÜDER WILLERSINN GmbH & Co. KG AUSKIESUNG BONNAU VERKEHRSANBINDUNG		PROJEKT NR.: 7 6 6 1 2 PLAN NR.: 8 07 1 INDEX	
HÖHENPLAN Deichverteidigungsweg Stat. 0+000 - 0+110		AUFTRAGGEBER GEBRÜDER WILLERSINN GmbH & Co. KG Mittelparstraße 1 67071 Ludwigshafen	
STAND	18.01.2018	NEUSTADT	
BEARB./GEZ.	Rink Rink	August 2018	
GEPRÜFT	<i>S. Jahn</i>	MASSSTAB	
GESEHEN	<i>Pappon</i>	1 : 250/25	
Ludwigshafen, den 10.08.2018			

H:\Gemeinproj\ab_6500\6612_Willersinn3_Genehmigung\dwg\801-807_LS-mit-BP-INTERN.dwg / 8-07