


Grundvariante

- Stoffstrom
- - - Festst. / Wasser - Gemisch
- ⋯ Abwasser
- Klarwasser

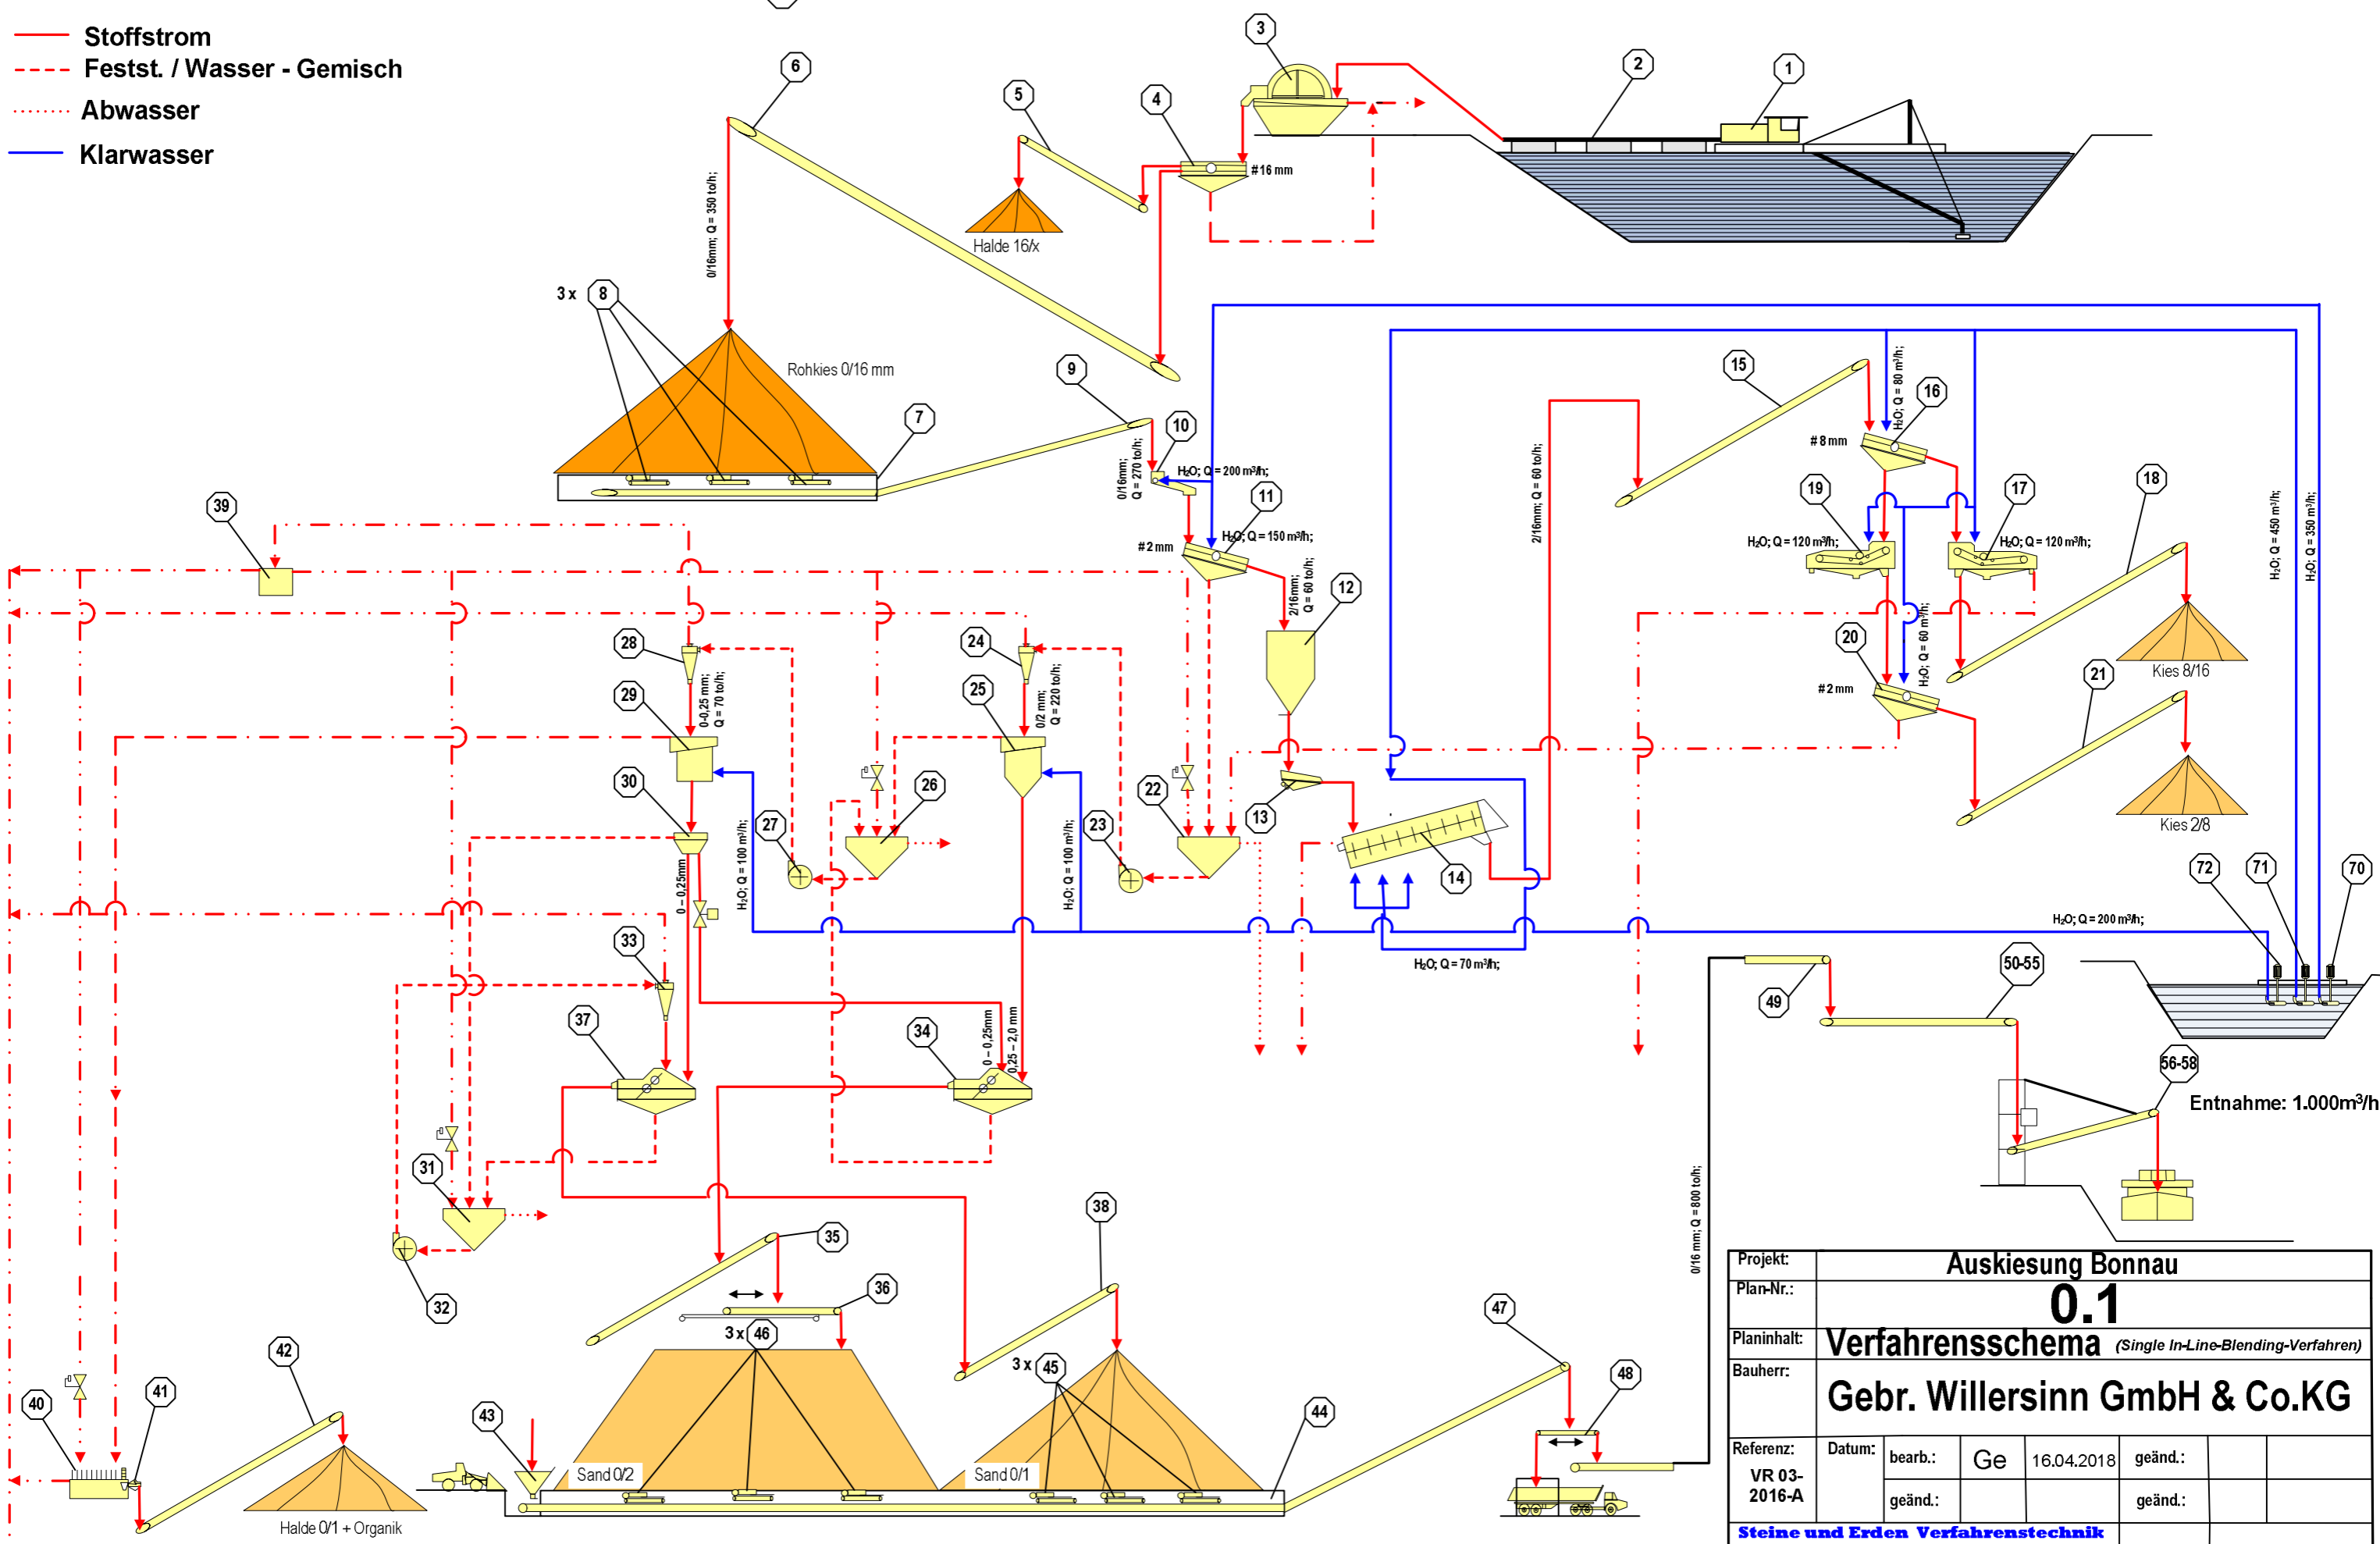

Einleitung: 1.000m³/h

Projekt:		Auskiesung Bonnau			
Plan-Nr.:		0.1			
Planinhalt:		Verfahrensschema (Single In-Line-Blending-Verfahren)			
Bauherr:		Gebr. Willersinn GmbH & Co.KG			
Referenz: VR 03-2016-A	Datum:	bearb.:	Ge	16.04.2018	geänd.:
		geänd.:			geänd.:
Steine und Erden Verfahrenstechnik Projektmanagement INGENIEURBÜRO HANS GEHRLEIN Beratender Ingenieur					Maßstab