



### Ansicht 18-18

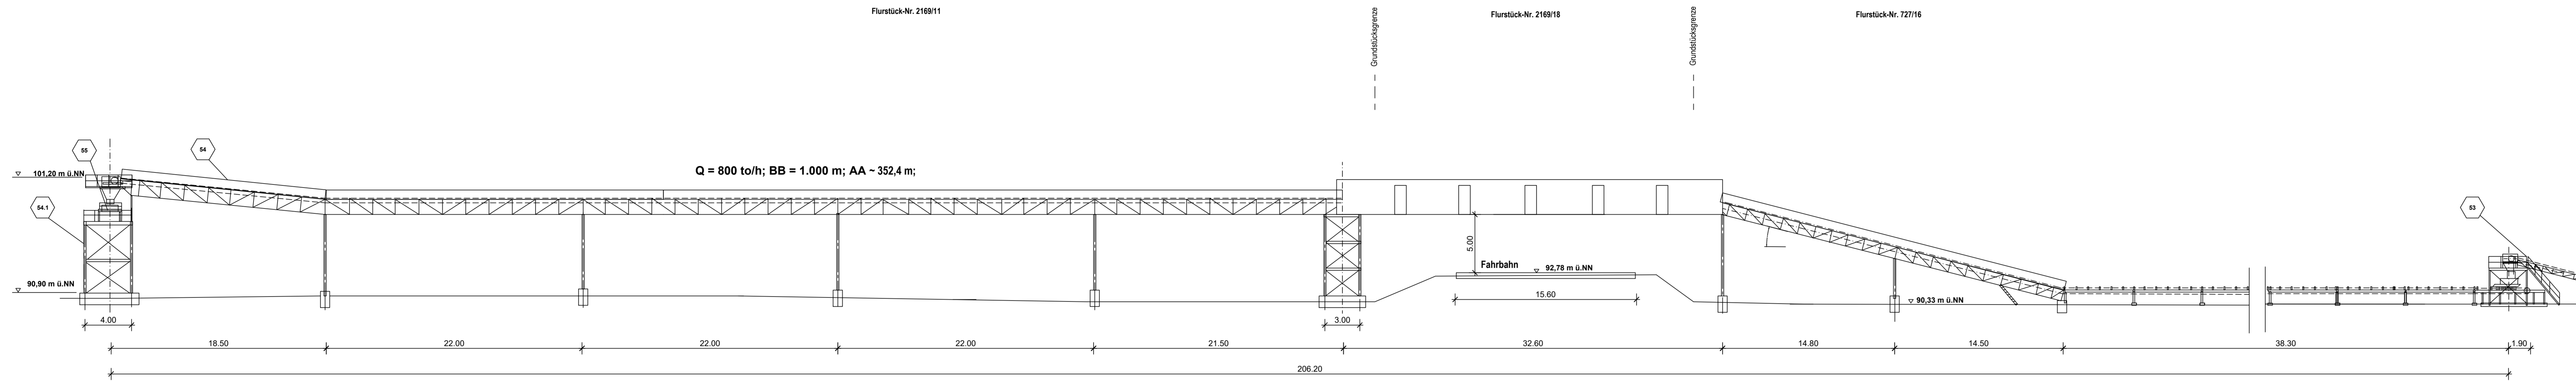

### Grundriß Zuführband 6

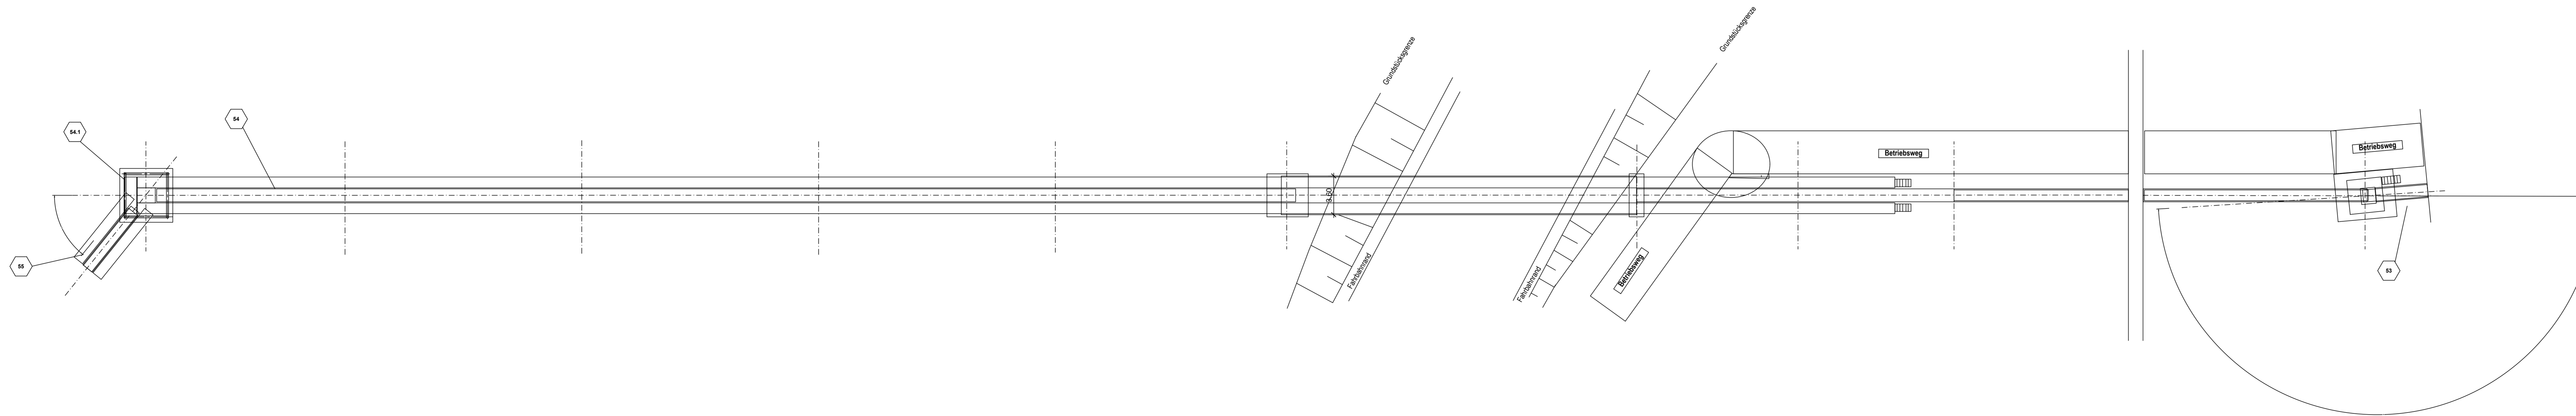

Antragsteller: Gebr. Willersinn GmbH & Co. KG  
 Mittelpartstraße 1  
 67071 Ludwigshafen

Ludwigshafen, den 10.08.2018

Unterschrift Antragsteller: *[Signature]*  
 (Hans - Peter Böhn)

Planverfasser: Ingenieurbüro Hans Gehrlein  
 Offenbacher Straße 22  
 76865 Insheim

Insheim, den 10.08.2018

Unterschrift Planverfasser: *[Signature]*  
 (Hans Gehrlein)

Projekt:	Auskiesung Bonnau			
Plan-Nr.:	10			
Planinhalt:	Zuführband 6 Schiffsbeladung			
Bauherr:	Gebr. Willersinn GmbH & Co.KG			
Referenz:	Datum:	bearb.:	GE	26.03.2018
	geänd.:			
Steine und Eisen Verfahrenstechnik Projektmanagement INGENIEURBÜRO HANS GEHRLAIN Beratender Ingenieur		Maßstab	1 : 200	