


Ansicht 19-19

Abkürzungen:
 HHW: Höchster bekannter Wasserstand
 HSW: Höchster Schifffahrtswasserstand
 MW: Mittelwert Wasserstände
 GIW: Gleichwertiger Wasserstand

Schiffsklassen:
 Klasse IV: 85,0m x 9,50m (Europaschiff)
 Klasse Va: 110,0m x 11,40m (Großes Rheinschiff)
 Klasse Vlb: 135,0 m x 14,40 m

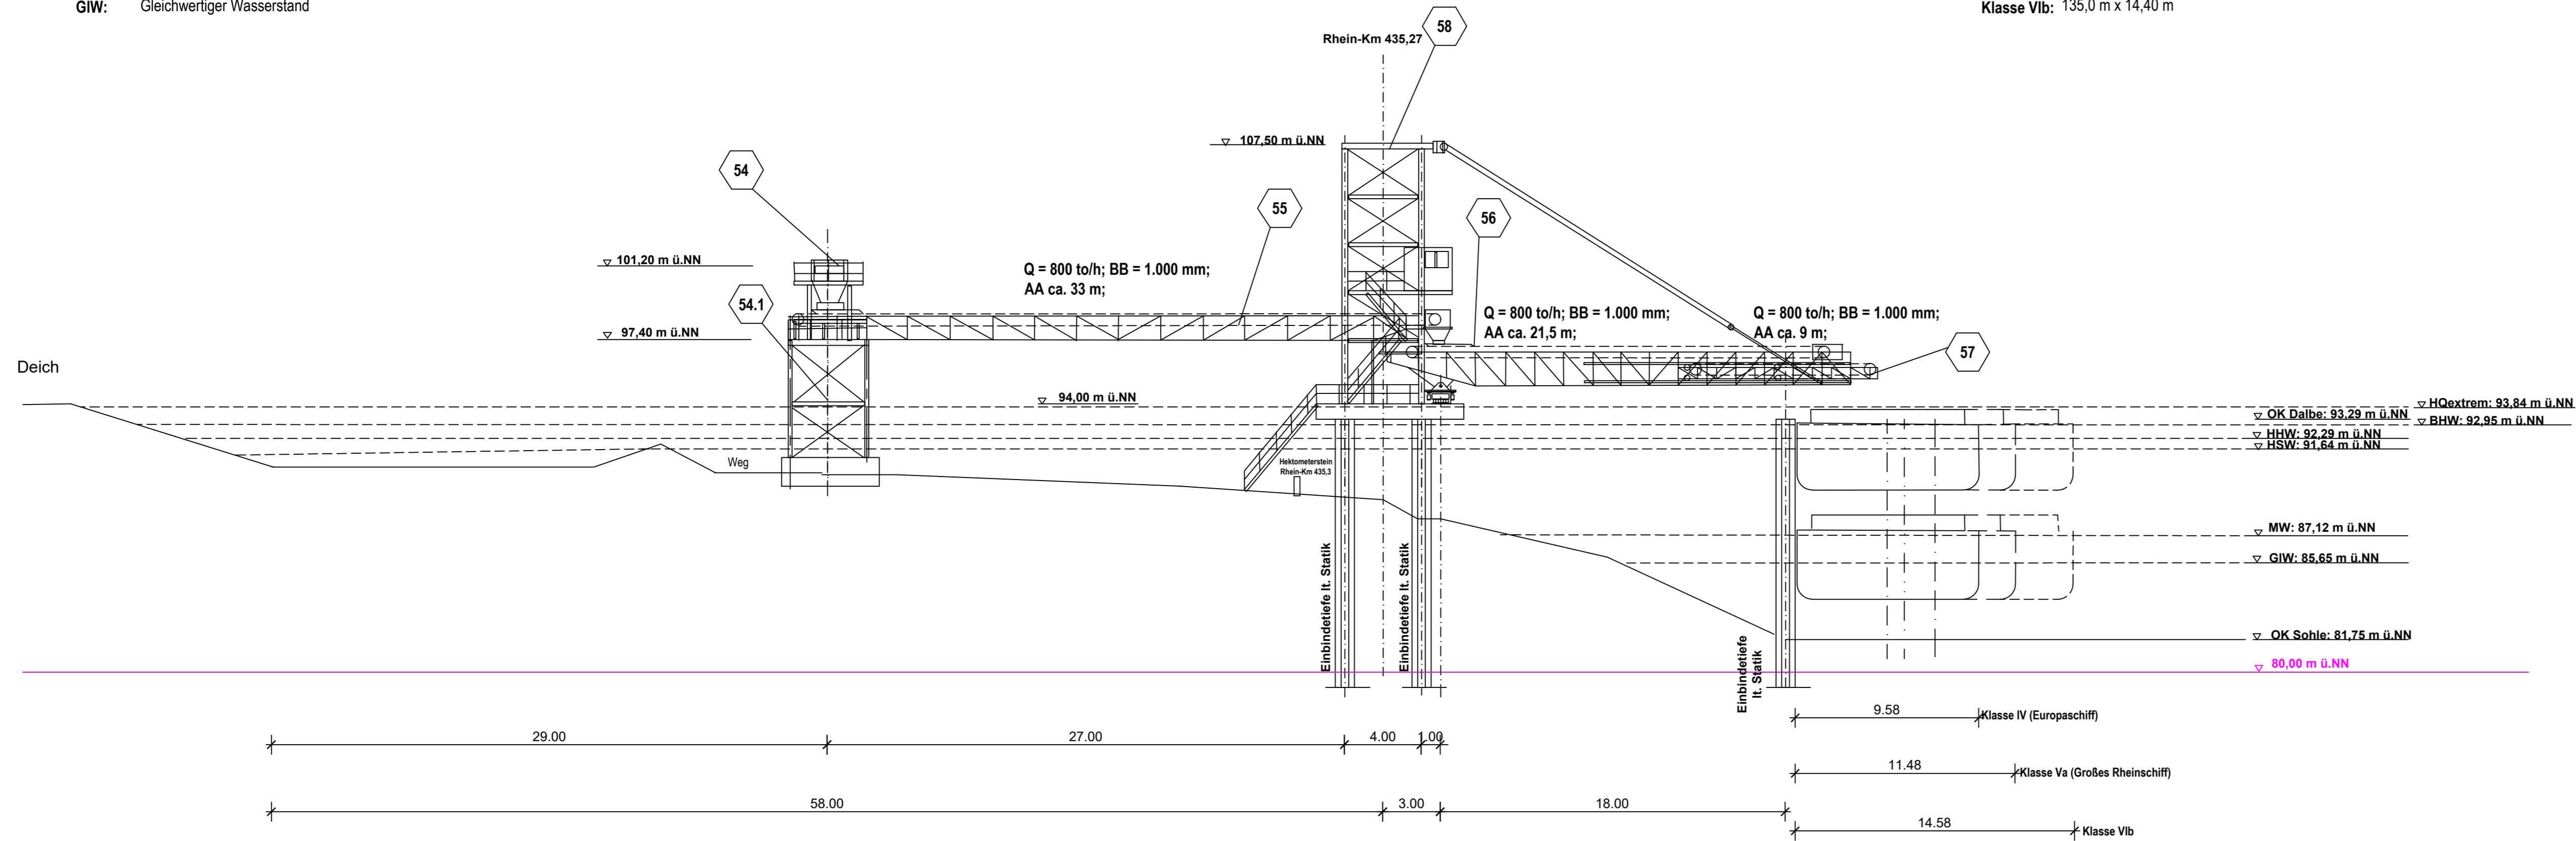

Antragsteller: Gebr. Willersinn GmbH & Co. KG
 Mittelpartstraße 1
 67071 Ludwigshafen

Ludwigshafen, den 10.08.2018

Unterschrift Antragsteller:

(Hans – Peter Böhn)

Planverfasser: Ingenieurbüro Hans Gehrlein
 Offenbacher Straße 22
 76865 Insheim

Insheim, den 10.08.2018

Unterschrift Planverfasser:



(Hans Gehrlein)

Projekt:	Auskiesung Bonnau				
Plan-Nr.:	11.1				
Planinhalt:	Schiffsumschlag Ansicht				
Bauherr:	Gebr. Willersinn GmbH & Co.KG				
Referenz:	Datum:	bearb.:	GE	01.03.2018	geänd.:
		geänd.:			geänd.:
Steine und Erden Verfahrenstechnik Projektmanagement INGENIEURBÜRO HANS GEHRLIN Beratender Ingenieur				Maßstab	1 : 200