




Ansicht 2-2

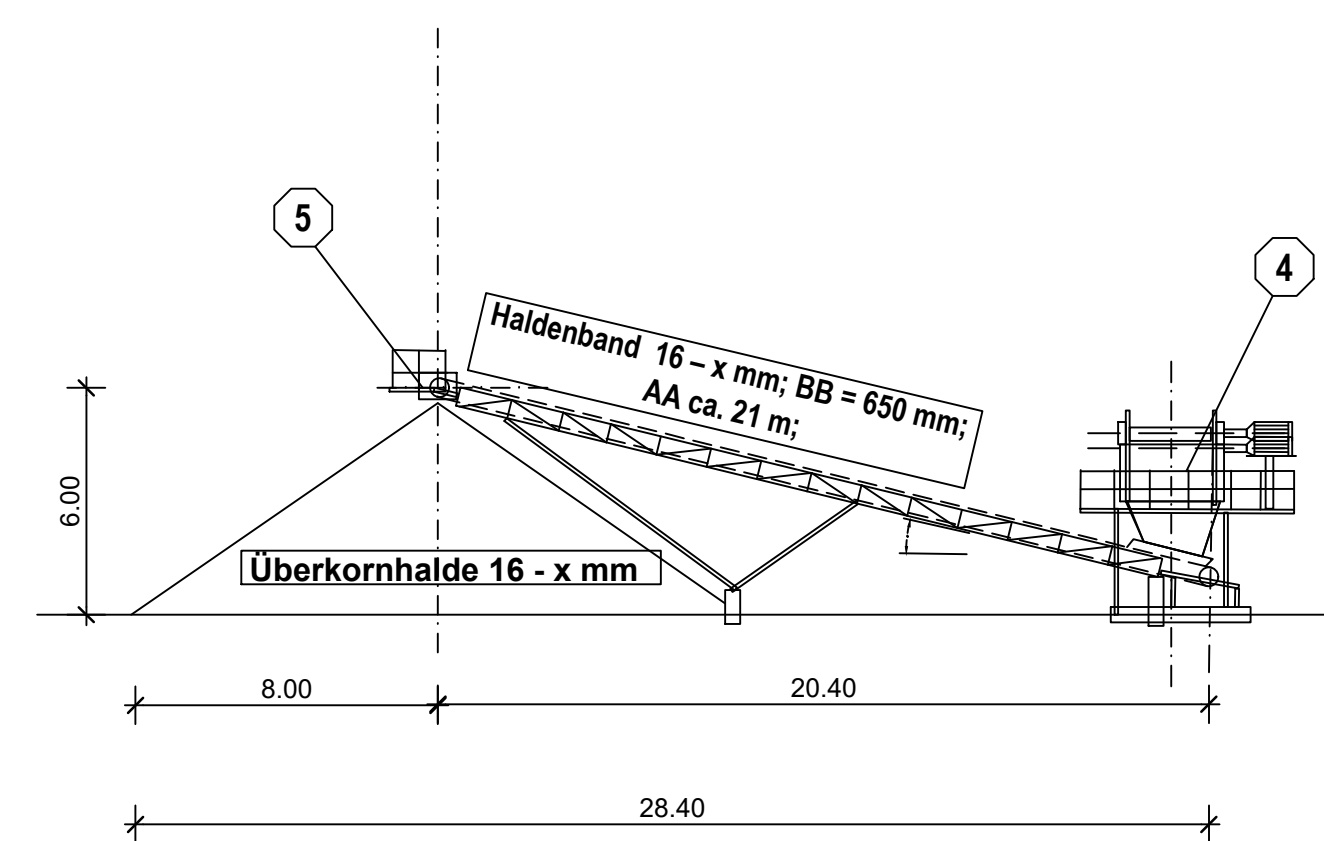

Grundriß Rohkieshalde

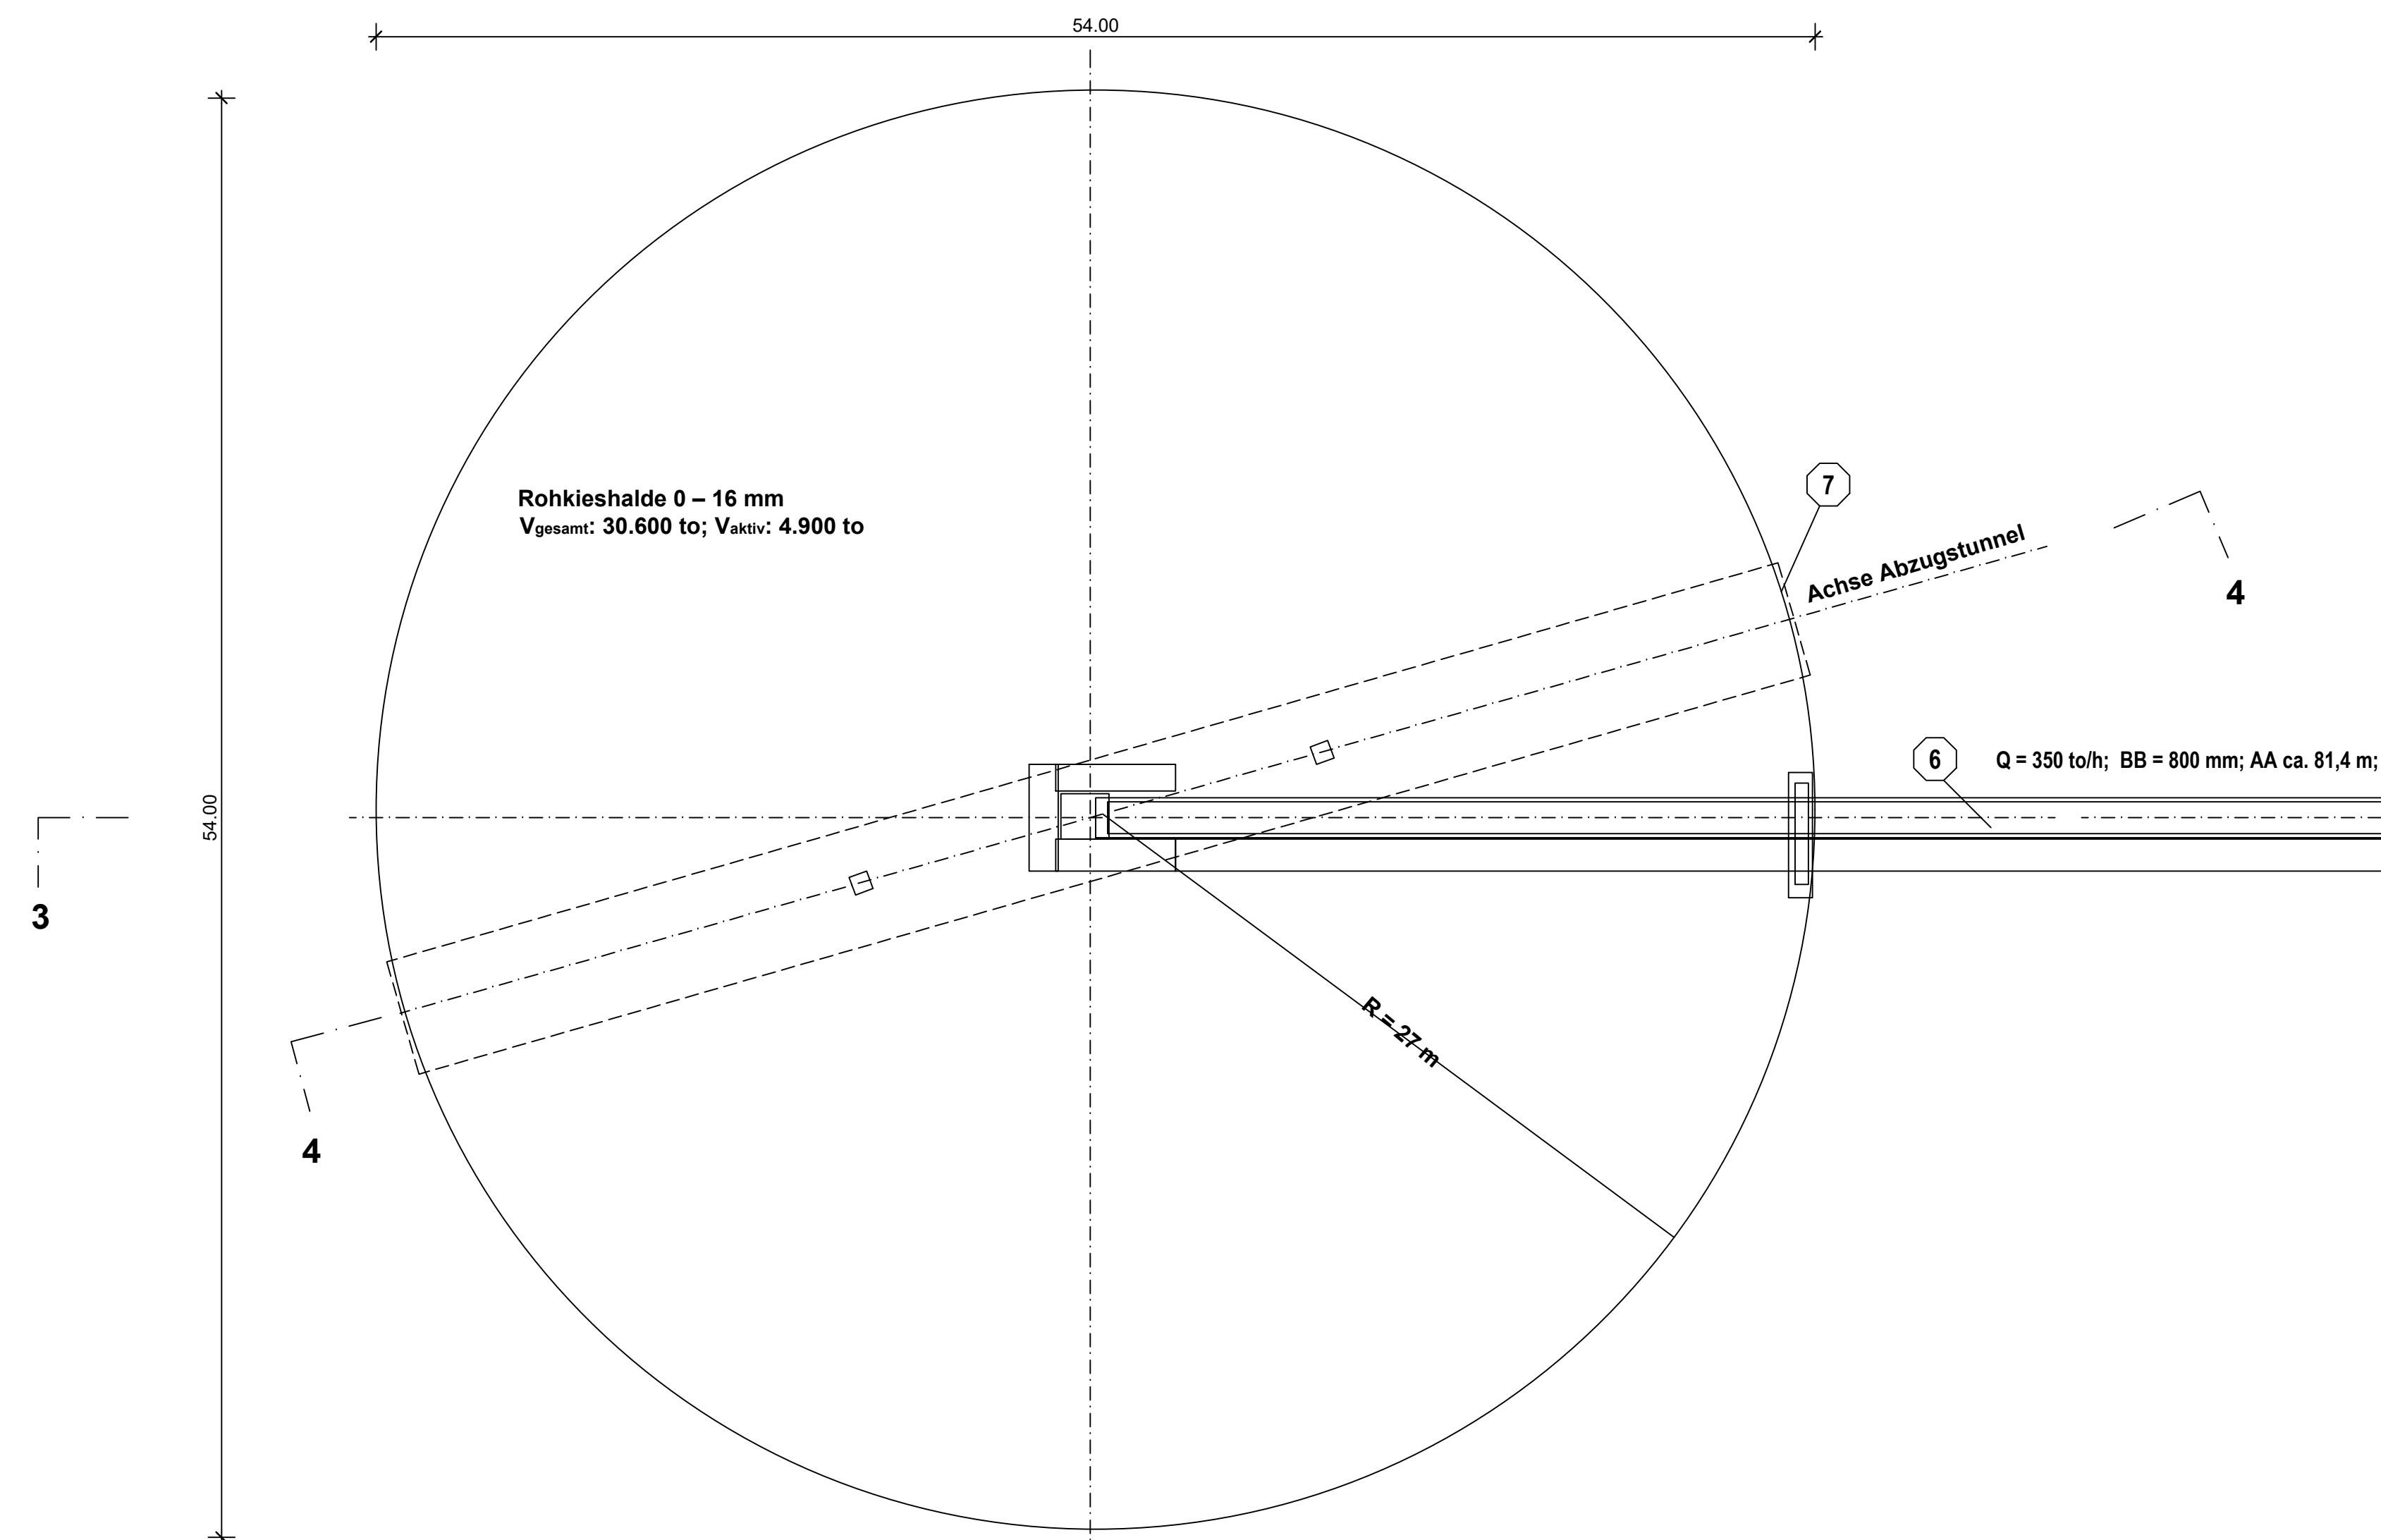

Grundriß Schöpfradstation

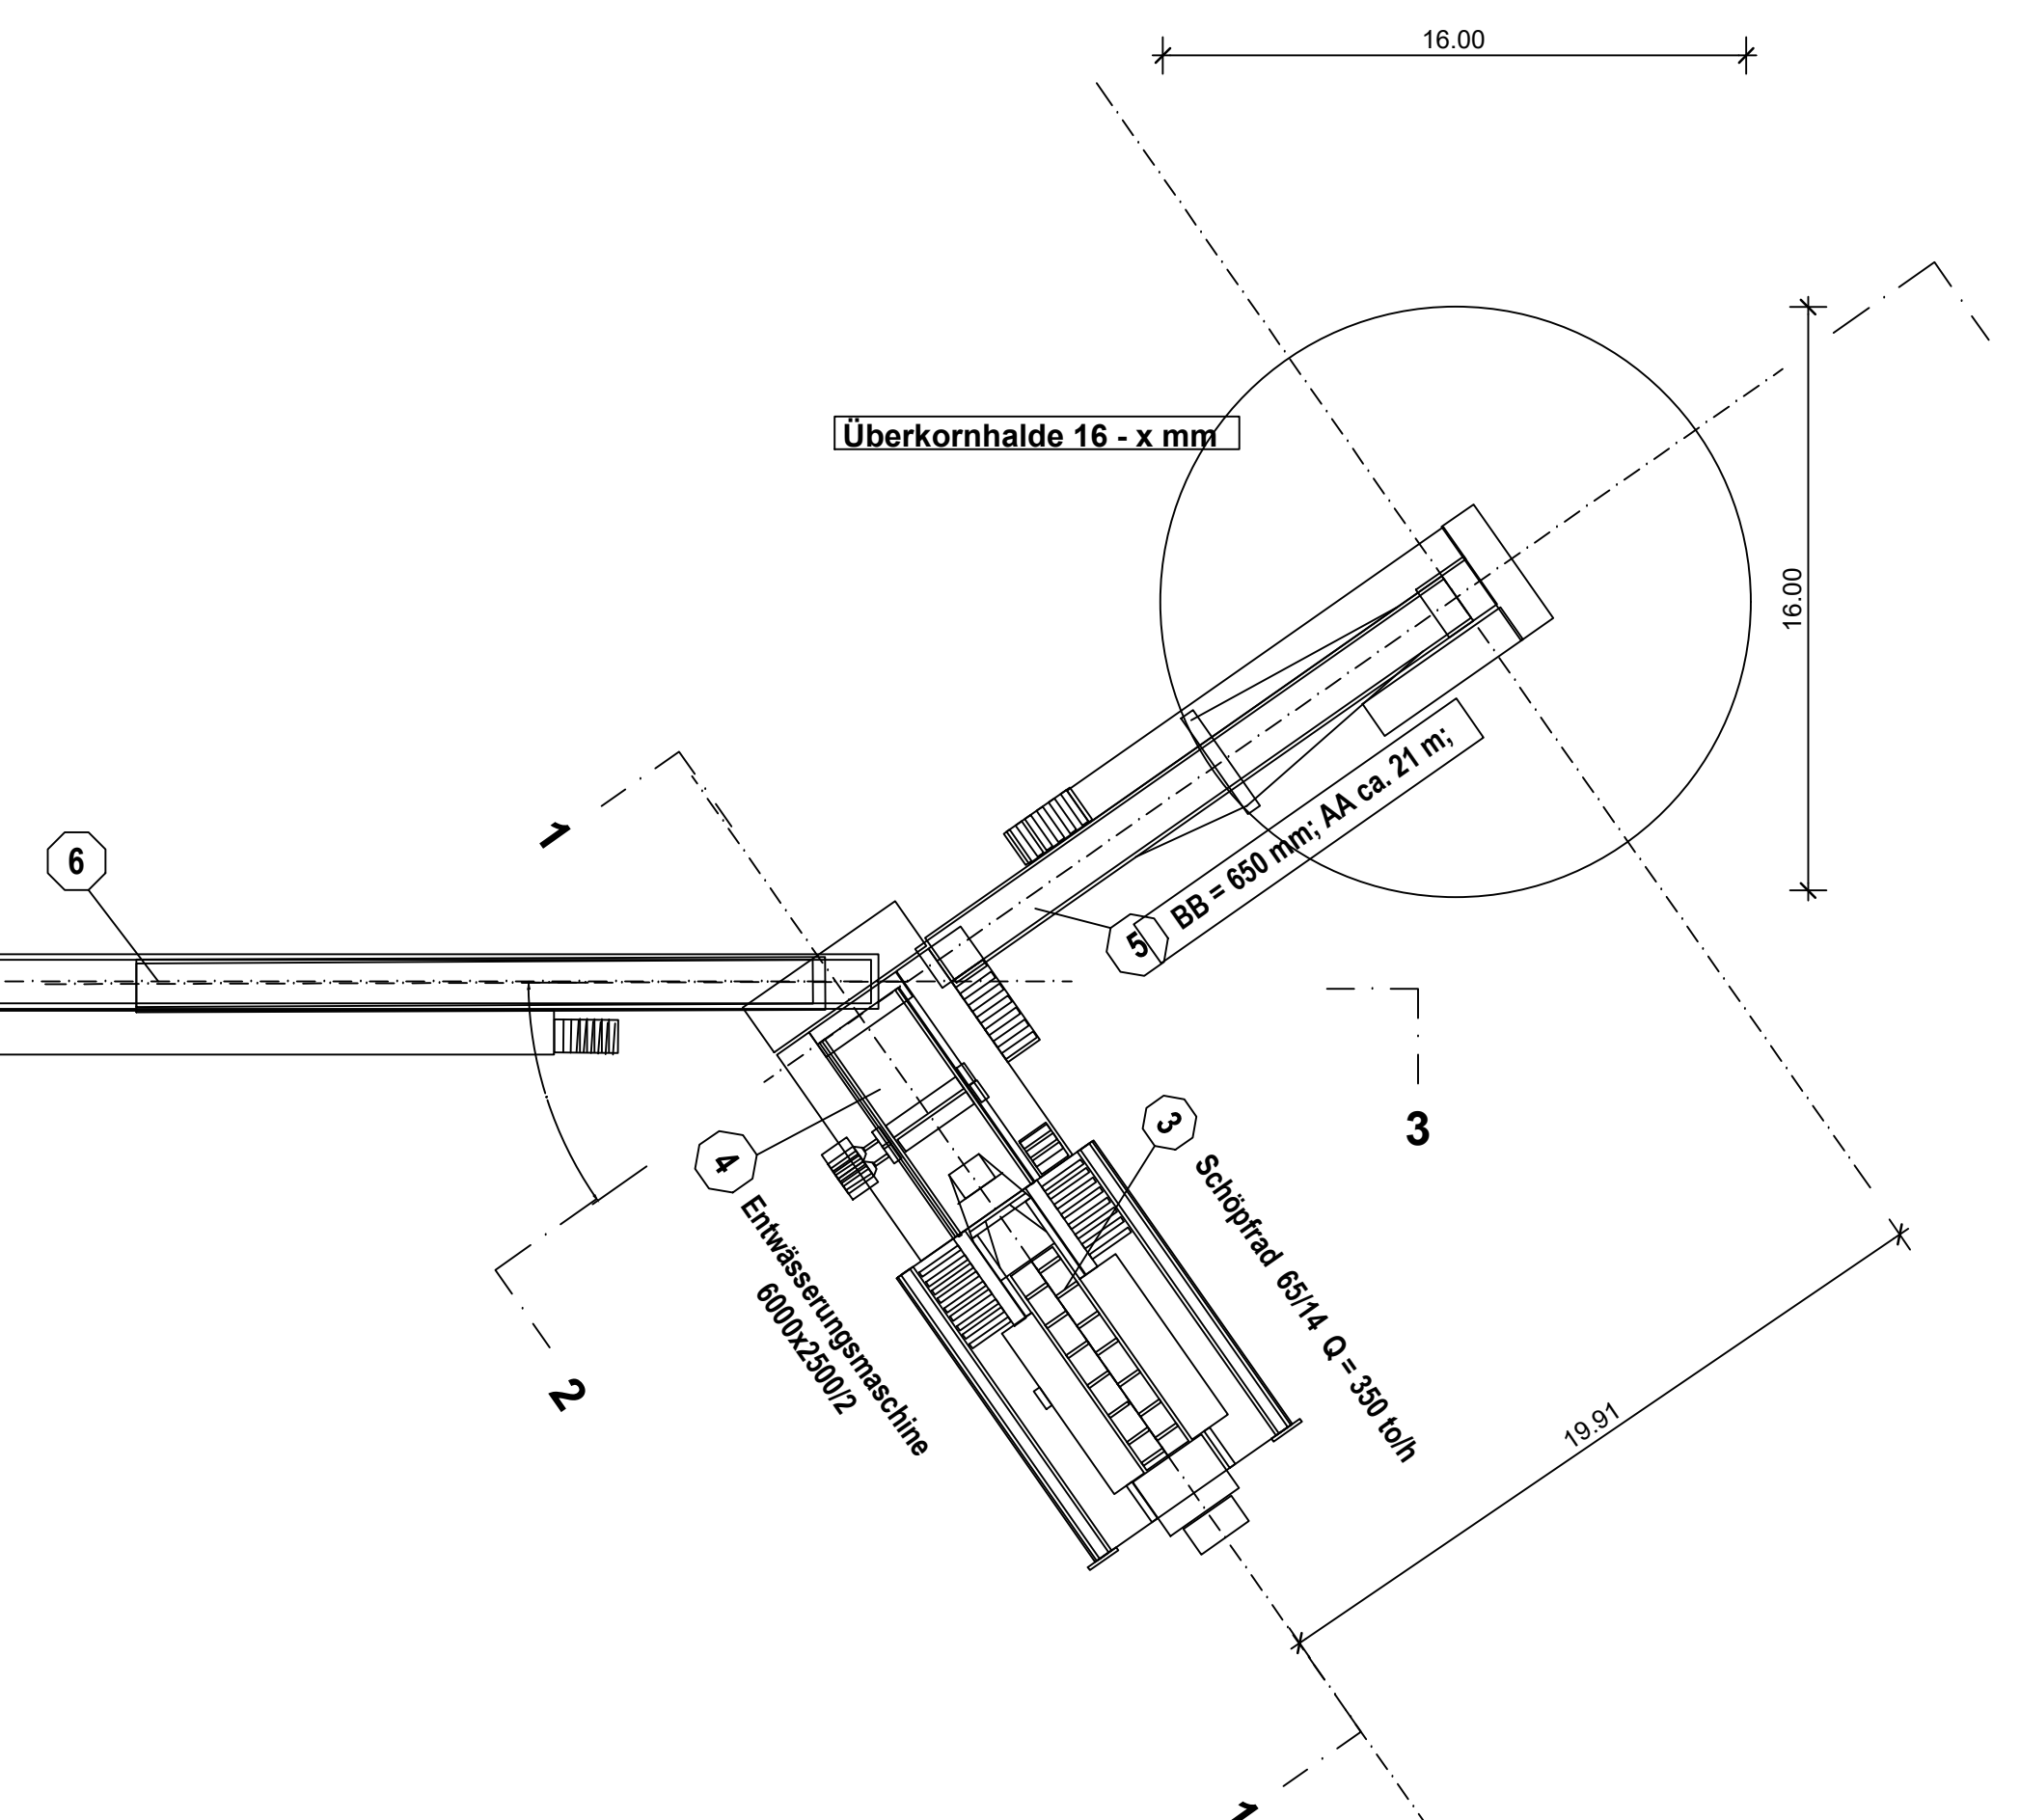

Antragsteller: Gebr. Willersinn GmbH & Co. KG  
Mittelpartstraße 1  
67071 Ludwigshafen

Ludwigshafen, den 10.08.2018

Unterschrift Antragsteller:

(Hans - Peter Böhn)

Planverfasser: Ingenieurbüro Hans Gehrlein  
Offenbacher Straße 22  
76865 Insheim

Insheim, den 10.08.2018

Unterschrift Planverfasser:

(Hans Gehrlein)

Projekt:	Auskiesung Bonnau			
Plan-Nr.:	2			
Planinhalt:	Schöpfrad und rohkieshalde			
Bauherr:	Gebr. Willersinn GmbH & Co.KG			
Referenz:	Datum:	bearb.:	GE	16.02.2018
		geänd.:		
		geänd.:		