



Ansicht 8-8


Ansicht 7-7

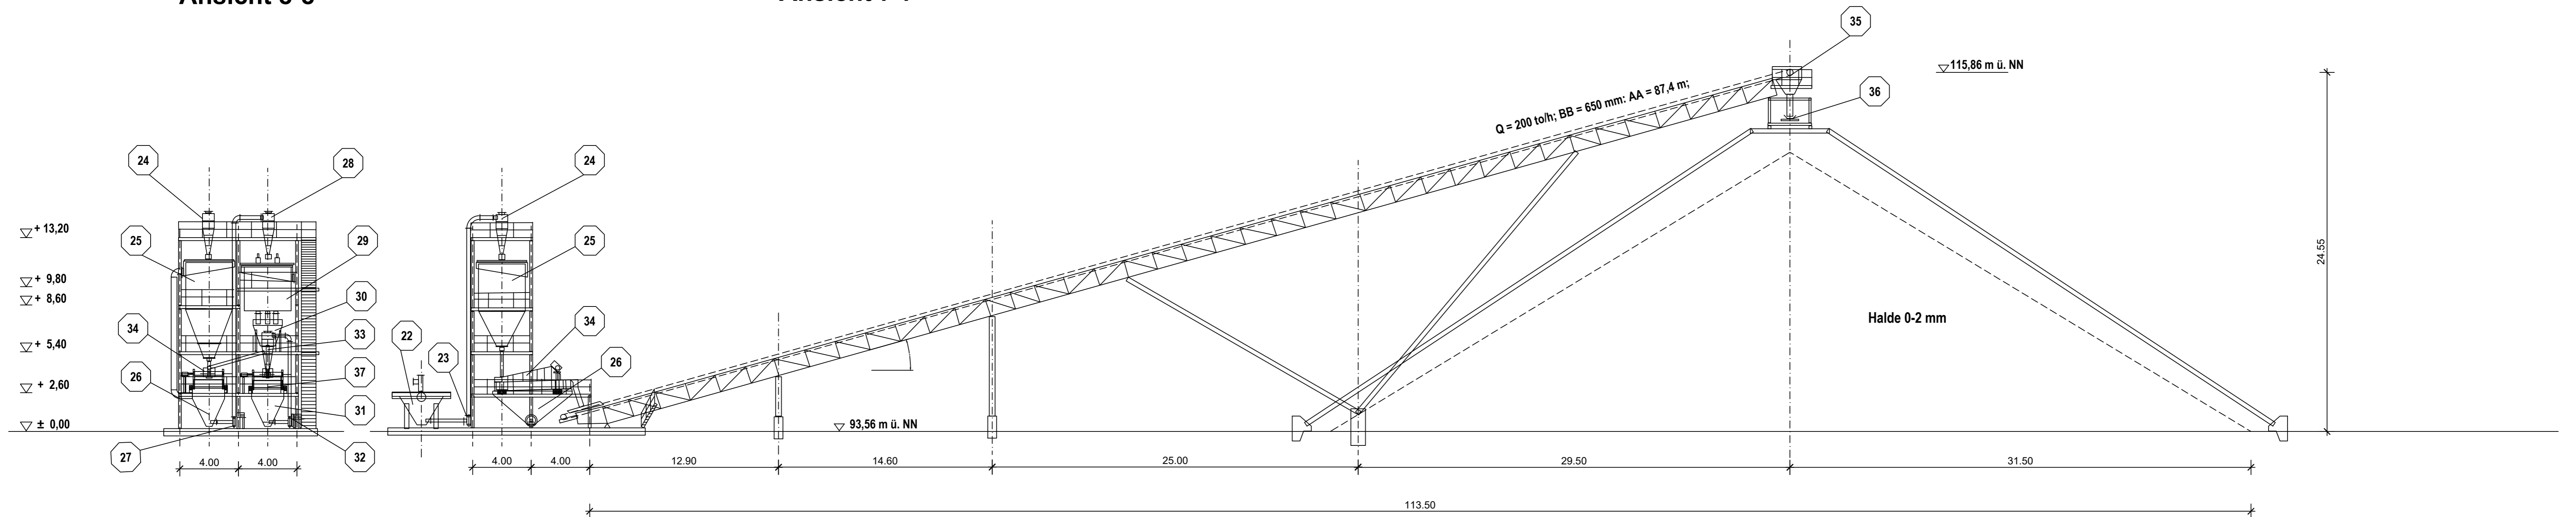

Ansicht 9-9

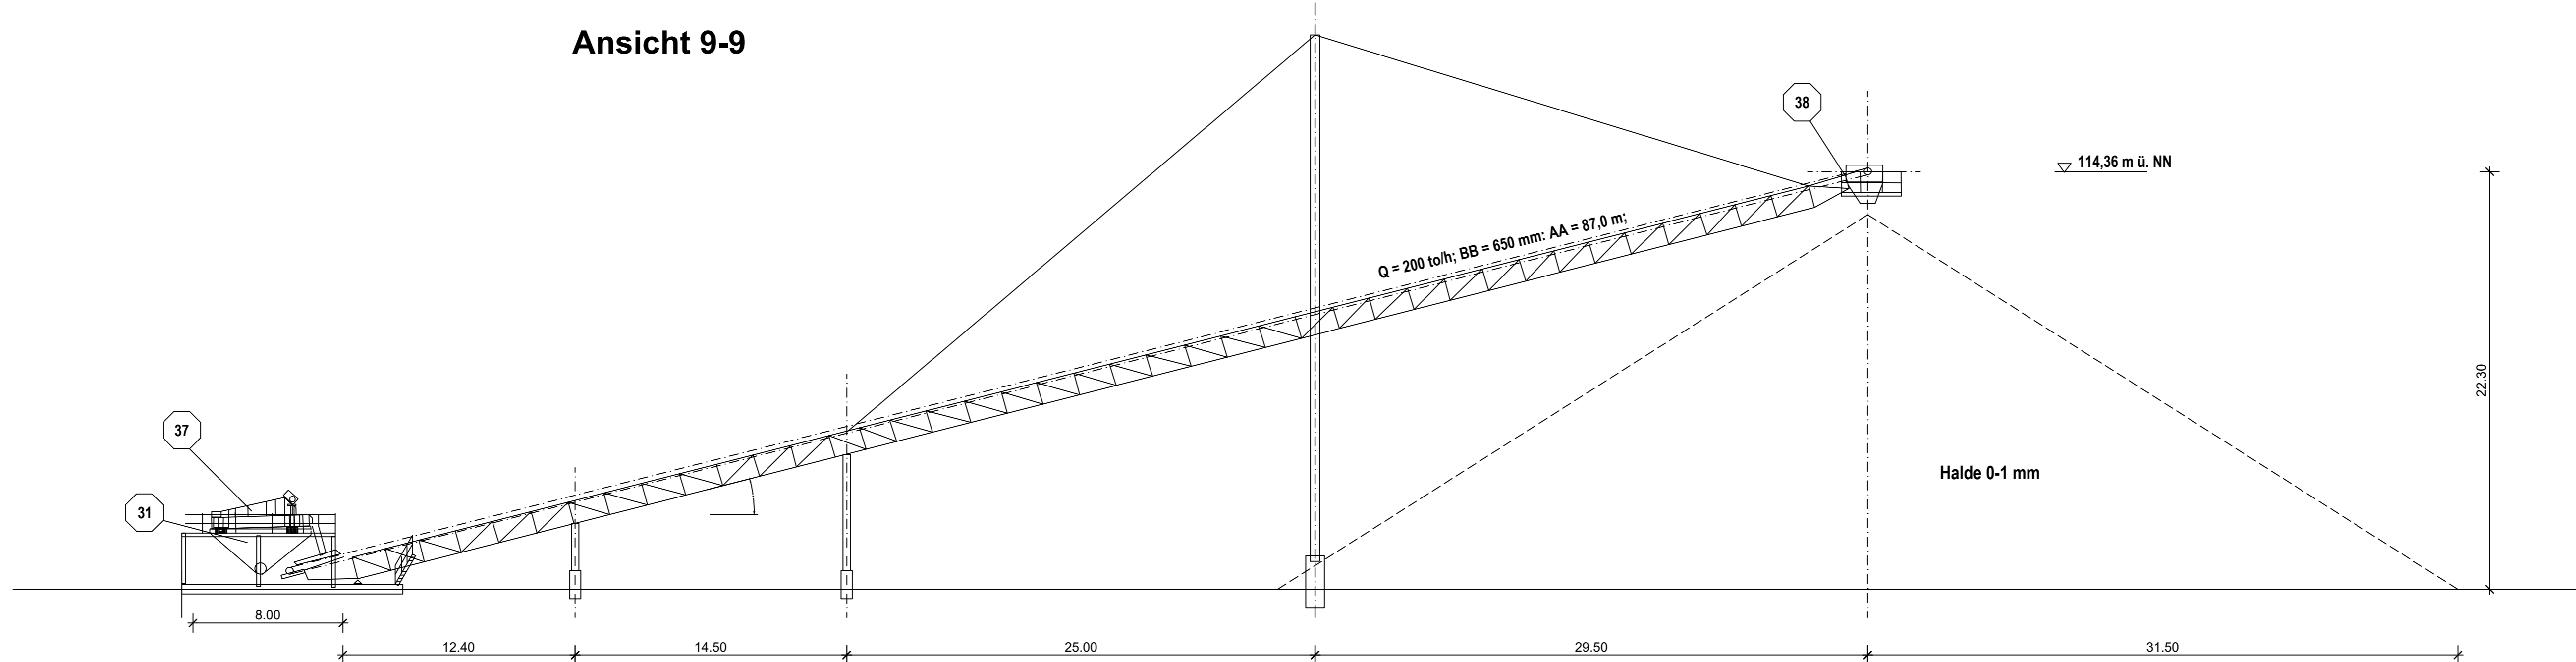

Grundriß Sandaufbereitung

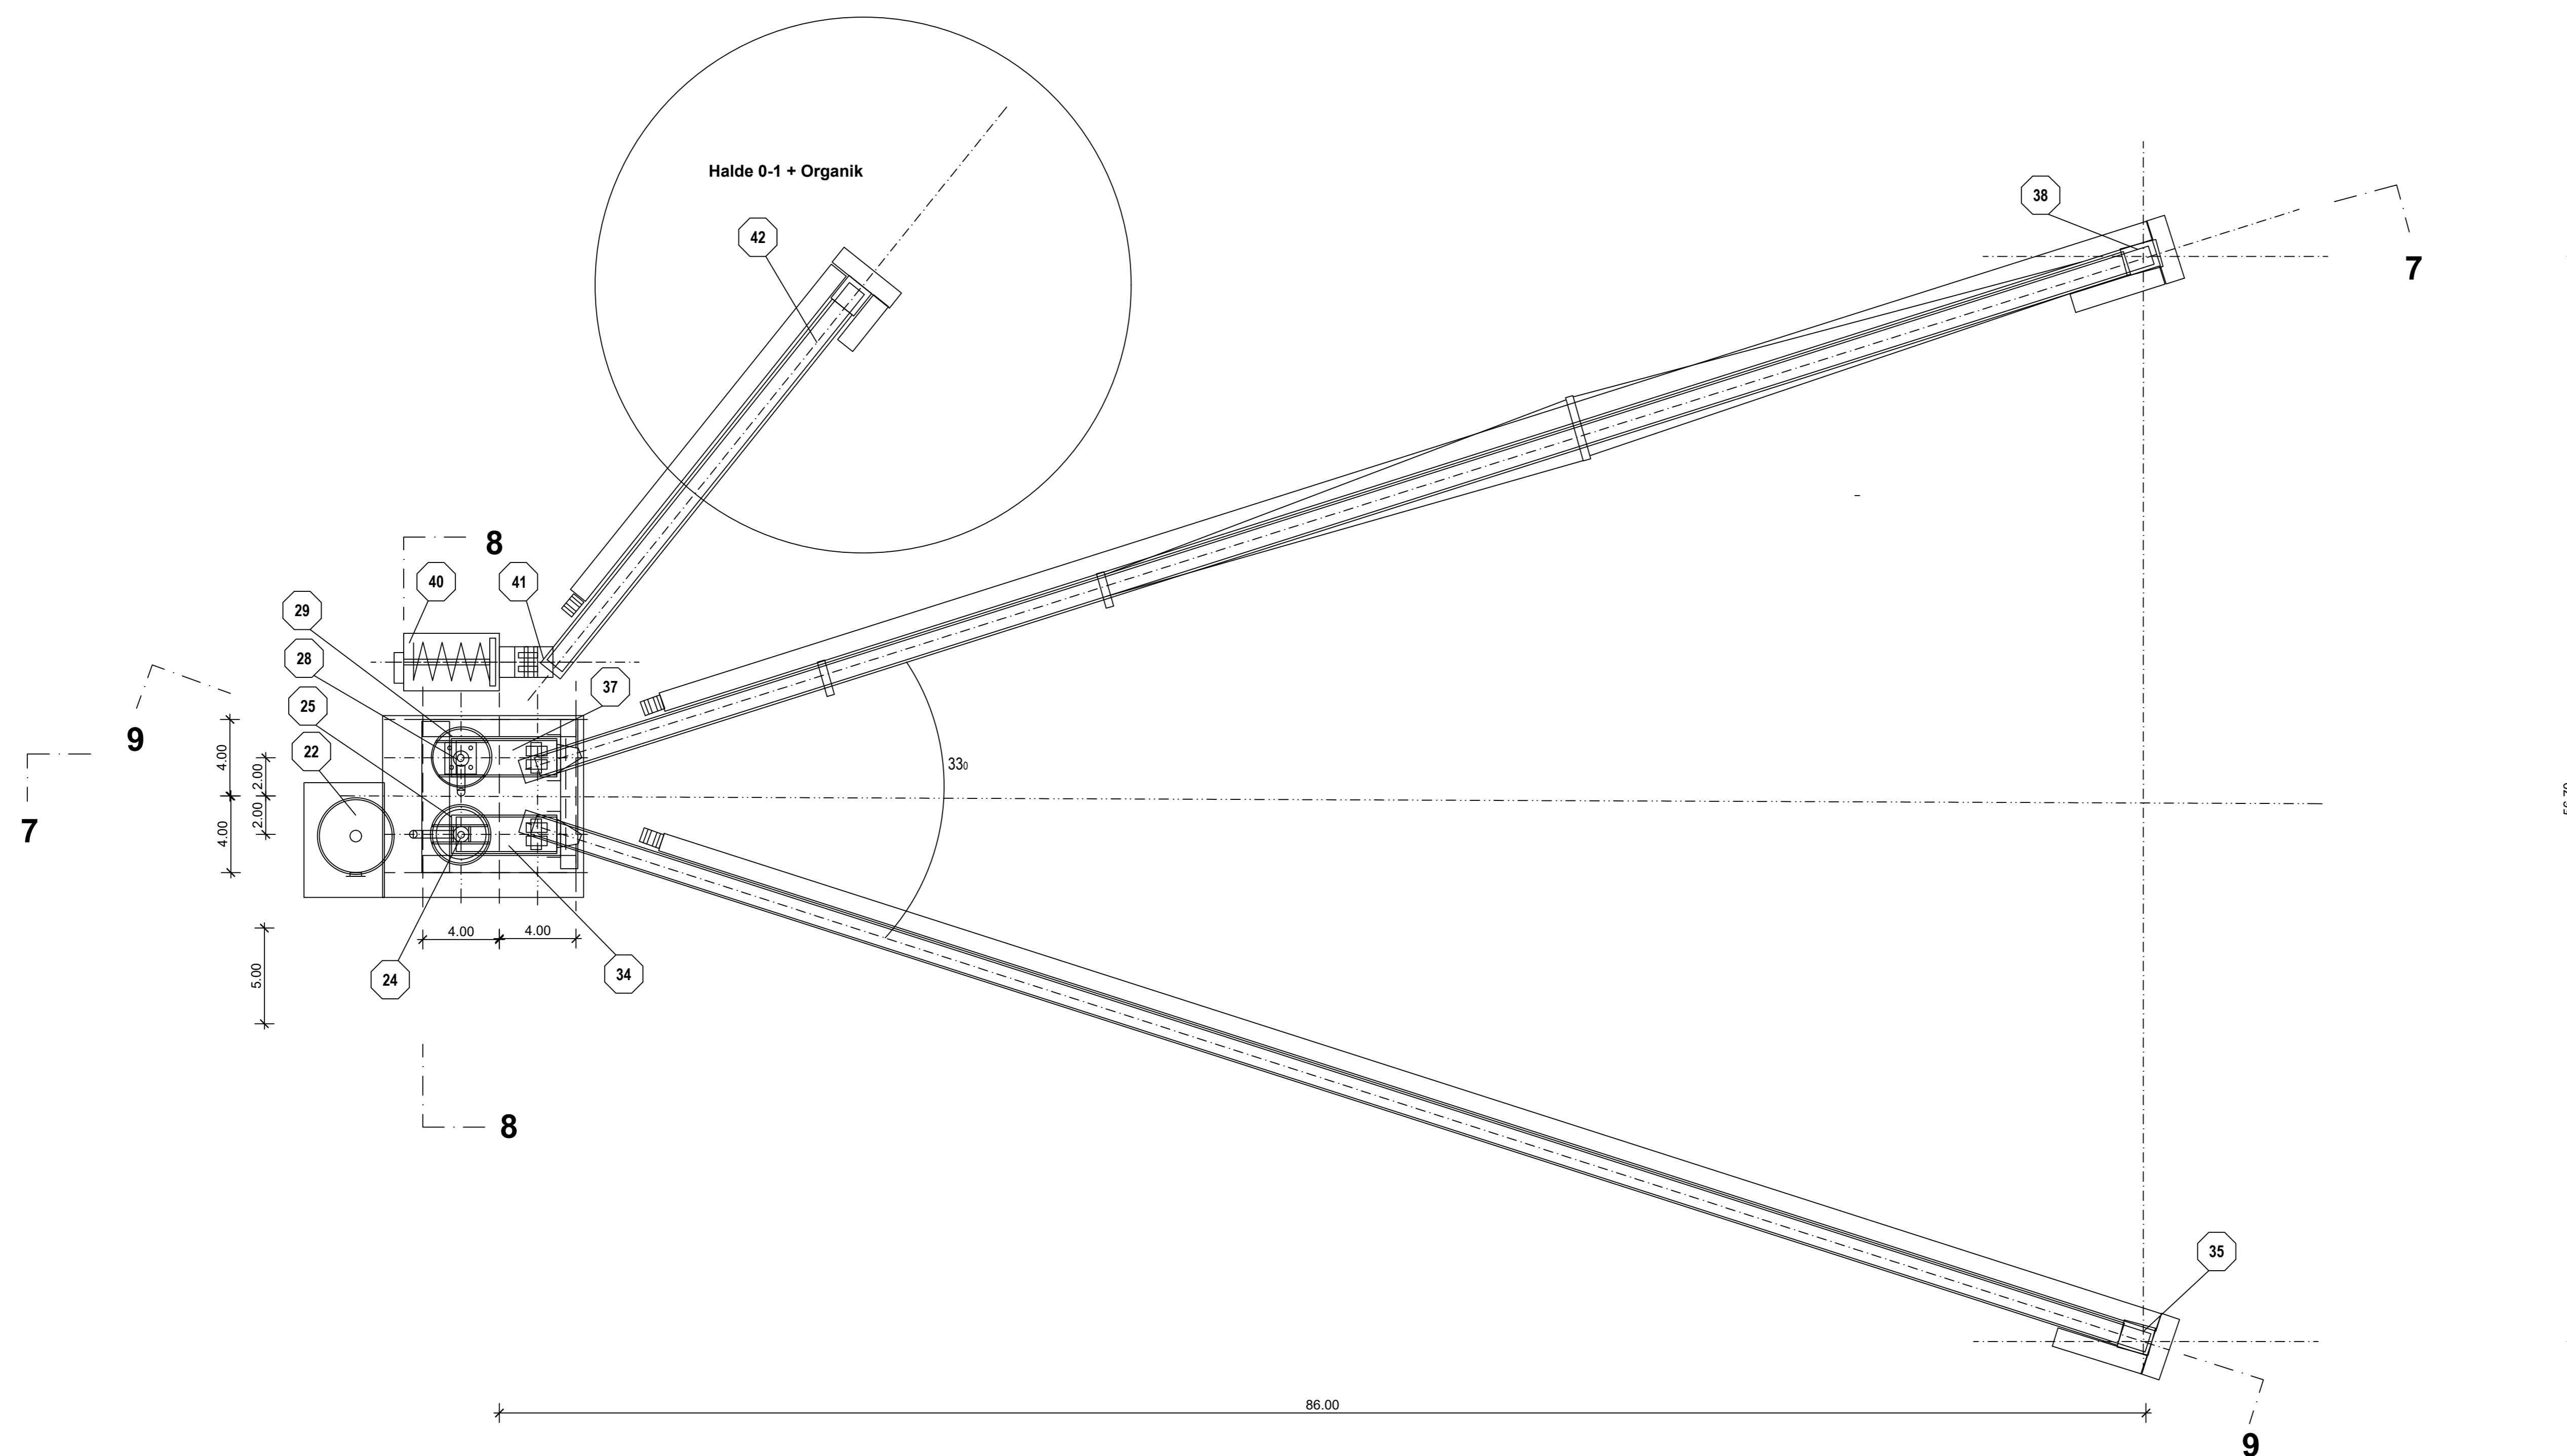

Antragsteller: Gebr. Willersinn GmbH & Co. KG
Mittelpartstraße 1
67071 Ludwigshafen

Ludwigshafen, den 10.08.2018

Unterschrift Antragsteller:

[Signature]
(Hans – Peter Böhn)

Planverfasser: Ingenieurbüro Hans Gehrlein
Offenbacher Straße 22
76865 Insheim

Insheim, den 10.08.2018

Unterschrift Planverfasser:

[Signature]
(Hans Gehrlein)



Projekt:	Auskiesung Bonnau			
Plan-Nr.:	5			
Planinhalt:	Sandaufbereitung			
Bauherr:	Gebr. Willersinn GmbH & Co.KG			

Referenz:	Datum:	bearb.:	GE	06.03.2018	geänd.:		
		geänd.:			geänd.:		

Steine und Erden Verfahrenstechnik
Projektmanagement
INGENIEURBÜRO HANS GEHRLIN
Beratender Ingenieur

Maßstab 1 : 200