



Grundriß Zuführband 2

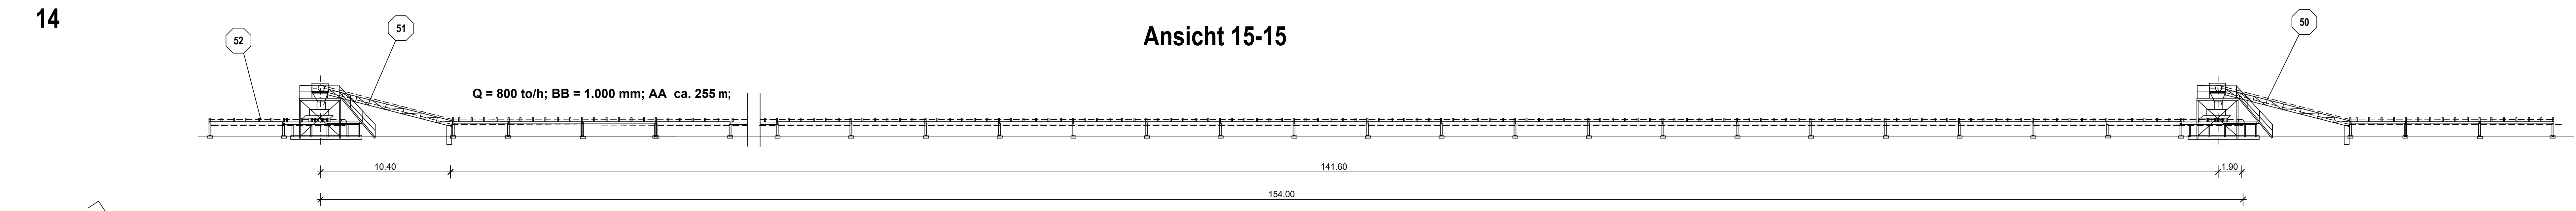


Grundriß Zuführband 3

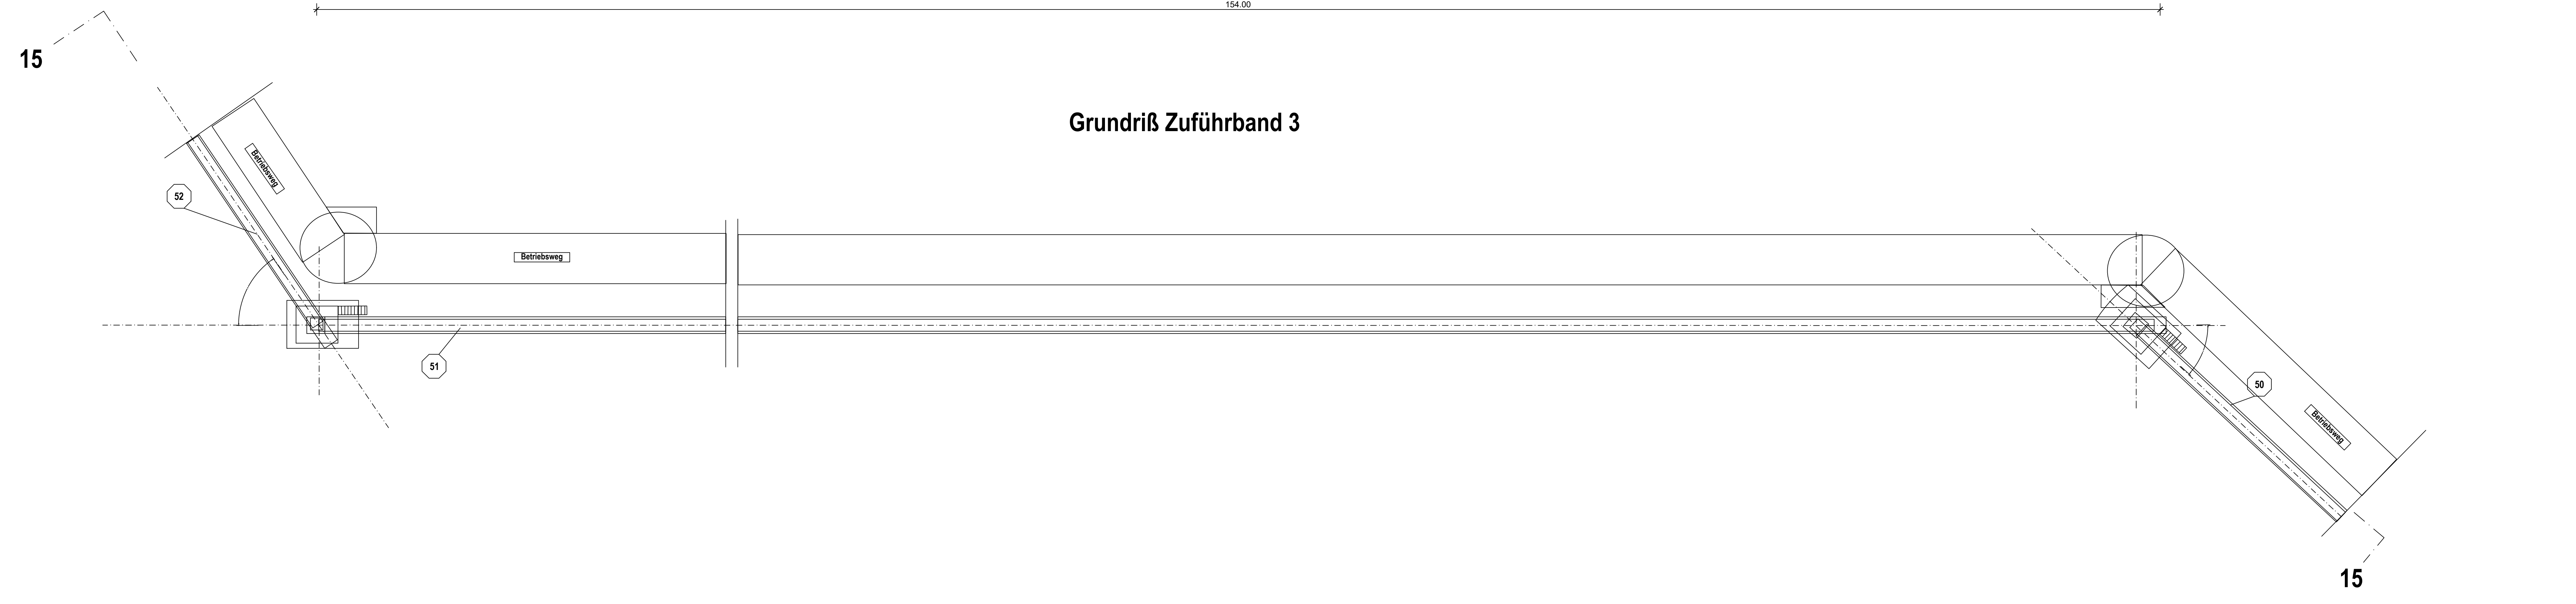


Antragsteller: Gebr. Willersinn GmbH & Co. KG
Mittelpartstraße 1
67071 Ludwigshafen

Ludwigshafen, den 10.08.2018

Unterschrift Antragsteller: 
(Hans - Peter Böhn)

Planverfasser: Ingenieurbüro Hans Gehrlein
Offenbacher Straße 22
76865 Insheim

Insheim, den 10.08.2018

Unterschrift Planverfasser: 
(Hans Gehrlein)

Projekt:	Auskiesung Bonnau			
Plan-Nr.:	8			
Planinhalt:	Zuführband 2 + 3 Schiffsbeladung			
Bauherr:	Gebr. Willersinn GmbH & Co.KG			
Referenz:	Datum:	bearb.:	GE	22.03.2018
	geänd.:			geänd.:
Steine und Erden Verfahrenstechnik Projektmanagement INGENIEURBÜRO HANS GEHRLIN Beständiger Ingenieur				
Maßstab				1 : 200