



15.05.2018 Uhr: 08:18:42 john 1:12.500
 P:\bon1529243\planung03_GIS\mxd\20190129_BerichtA11_1_HQ10_Flutung_mit_Abd_neu.mxd

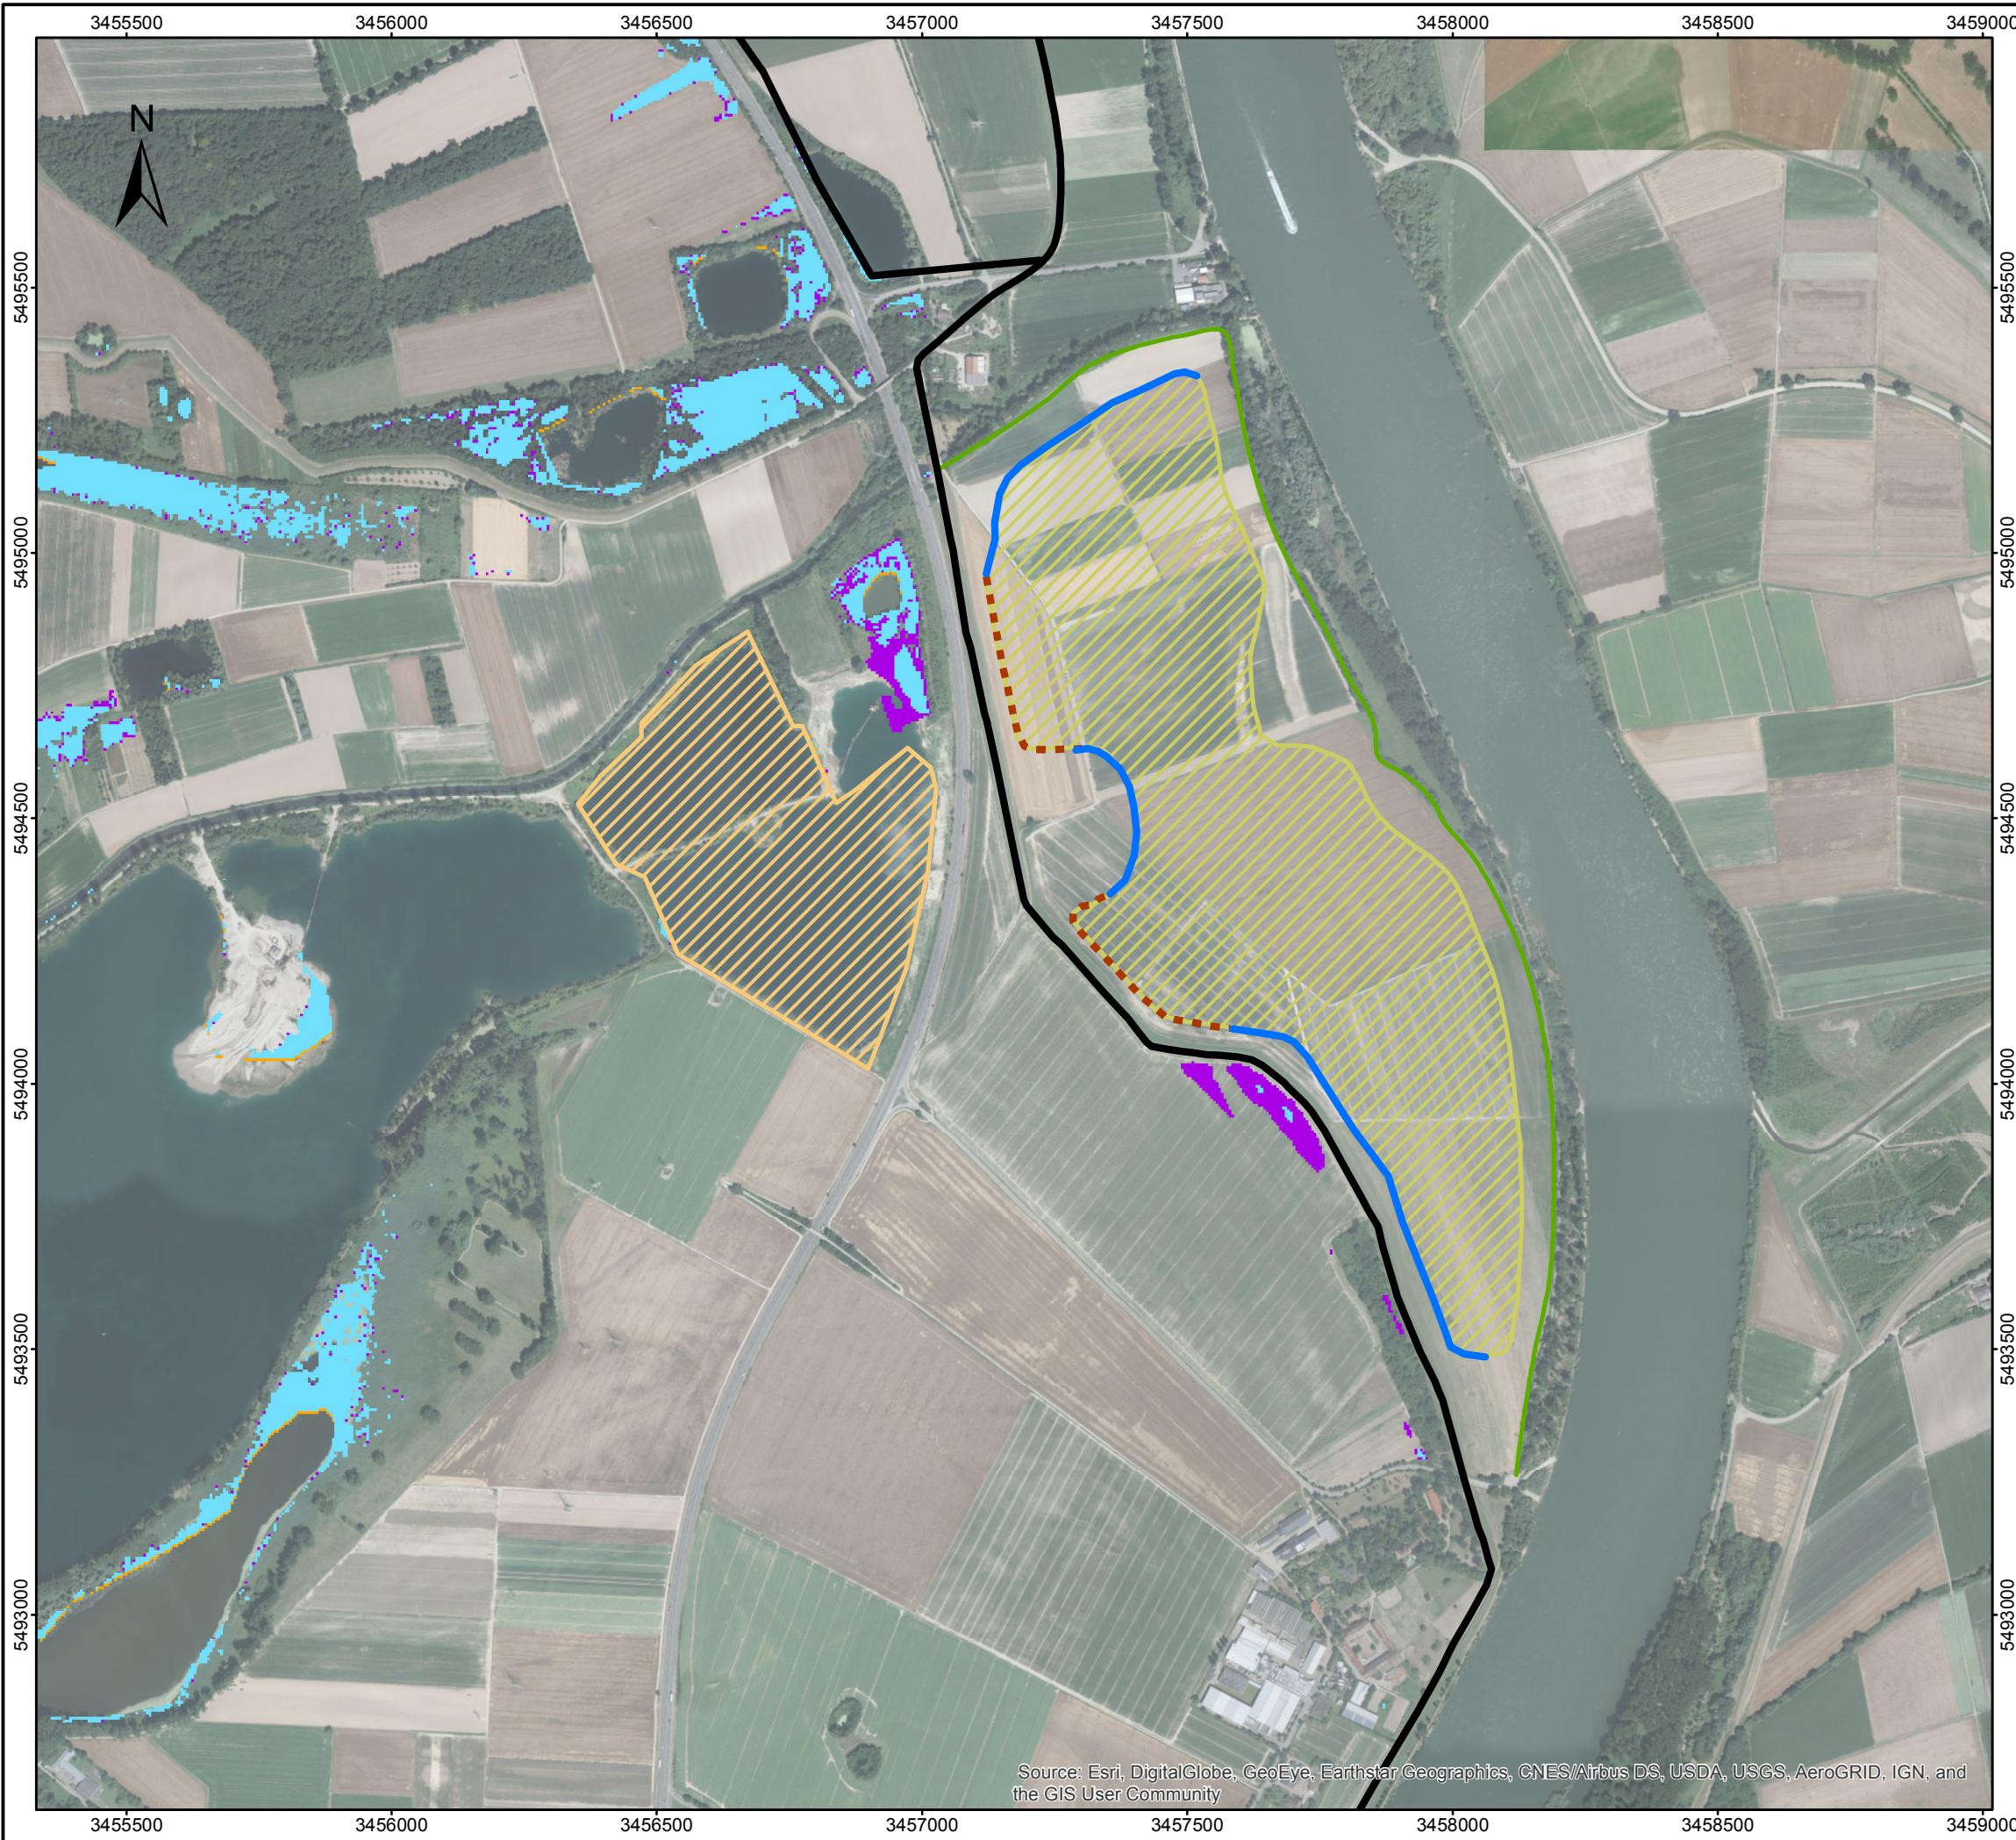

Zeichenerklärung

- Böschungsabdichtung (Planung)
 - Abdichtung durch Flachwasserzone
 - Rheinhauptdeich
 - Sommerdeich
 - Auskiesung Bonнау (Planung)
 - Auskiesung Ochsenlache (Bestand)
- Veränderung der Druckwasseraustritte**
- Neu durch Planung
 - Bestand und Planung
 - Bestand und entfällt durch Planung

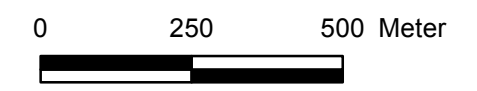

Koordinatensystem: DHDN 3 Degree Gauss Zone 3
 Datengrundlagen:
 Modellberechnungen: BCE, April 2016

BCE		
BJÖRNSEN BERATENDE INGENIEURE		
HQ10 Vorhabensbezogene Änderung der Druckwasseraustritte mit Böschungsabdichtung		
M.: 1:12.500	Mai 2018	bon1529243

Source: Esri, DigitalGlobe, GeoEye, Earthstar Geographics, CNES/Airbus DS, USDA, USGS, AeroGRID, IGN, and the GIS User Community