


14.02.2019 Uhr: 15:58:09 john 1:12.500
 P:\bon1529243\planung03_GIS\mxd\20190129_Bericht\A13_3_HQ200_Bauzeit_W_Diff.mxd

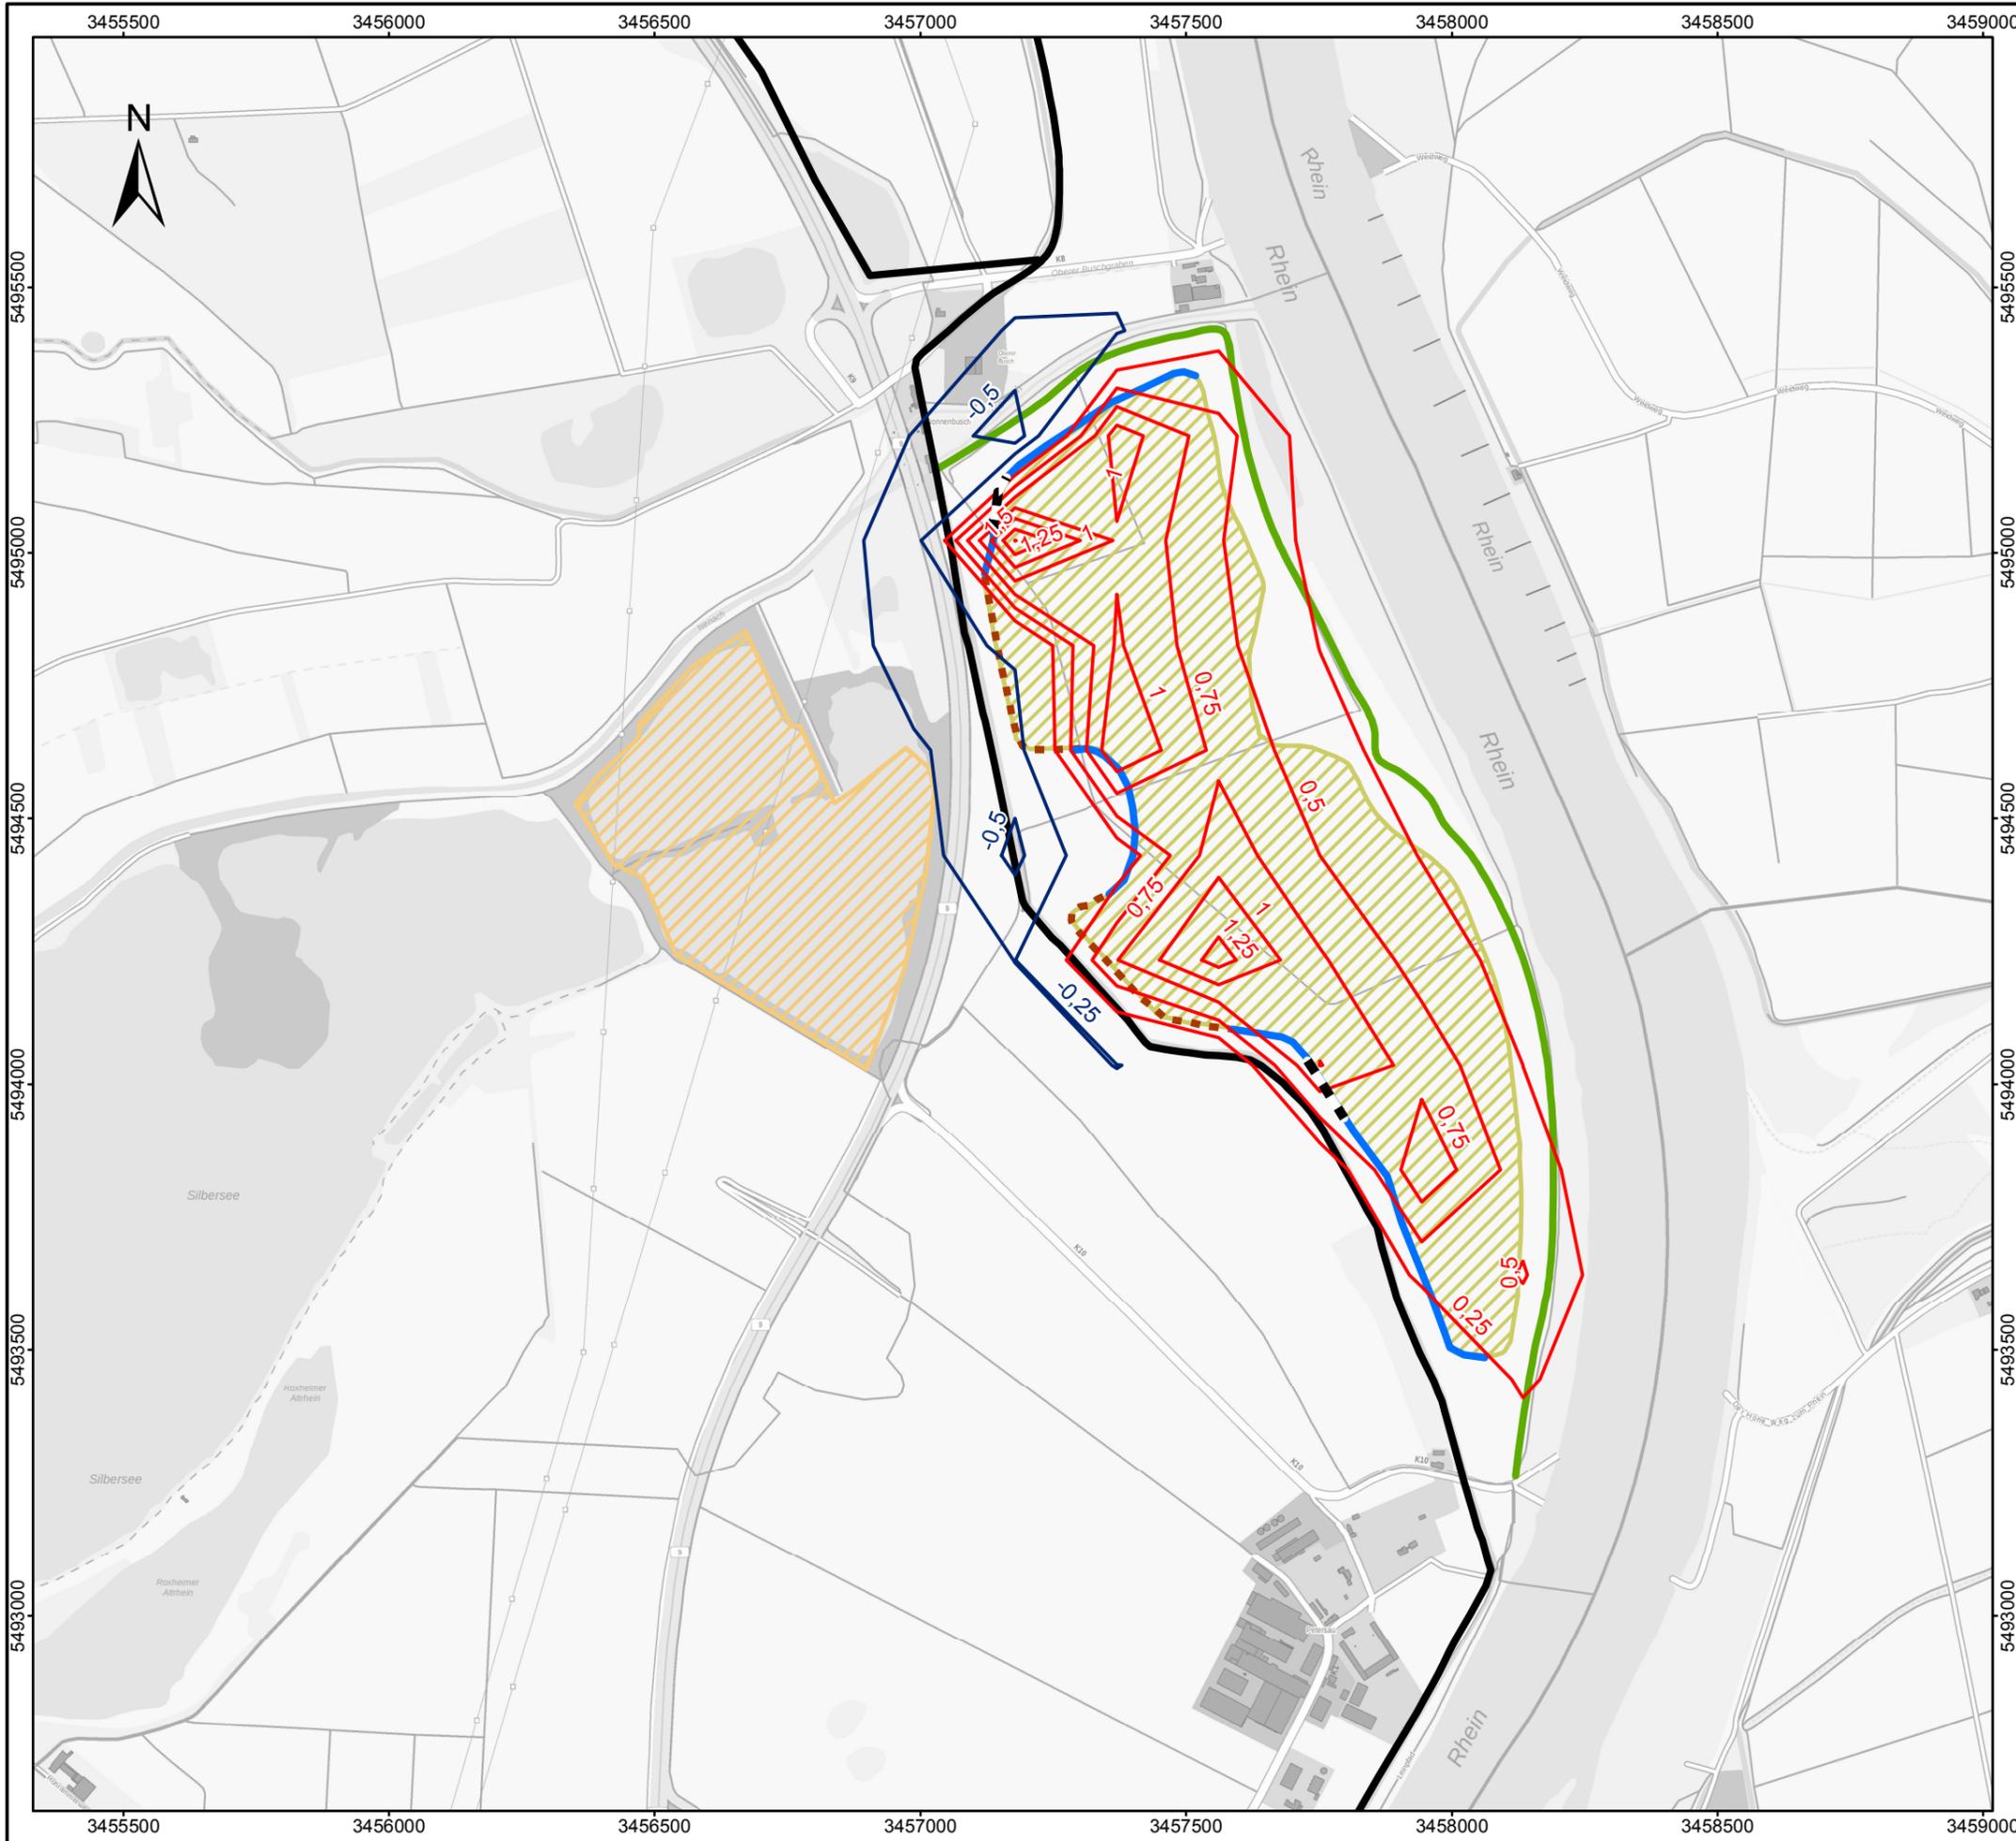

- ### Zeichenerklärung
- negative Differenzen der Grundwasserstände zwischen Bestand und Planung [m]
 - positive Differenzen der Grundwasserstände zwischen Bestand und Planung [m]
 - Bauzeitlich bedingtes Fenster in der Böschungsabdichtung (Planung)
 - Rheinhauptdeich
 - Sommerdeich
 - Böschungsabdichtung (Planung)
 - Abdichtung durch Flachwasserzone
 - Auskiesung Bonnau (Planung)
 - Auskiesung Ochsenlache (Bestand)



Koordinatensystem: DHDN 3 Degree Gauss Zone 3
 Datengrundlagen:
 © GeoBasis-DE / BKG 2019

BCE

BJÖRNSEN BERATENDE INGENIEURE

HQ200 Grundwasserstands-
differenzen zwischen Bestand
und Planung mit Fenster in
Böschungsabdichtung West

M.: 1:12.500	Aug. 2018	bon1529243
--------------	-----------	------------