



01.02.2019 Uhr: 13:30:16 john 1:20.000  
 P:\bon1529243\planung03\_GIS\mxd\20190129\_BerichtA6\_1\_mittlere\_hydr\_Verh.mxd

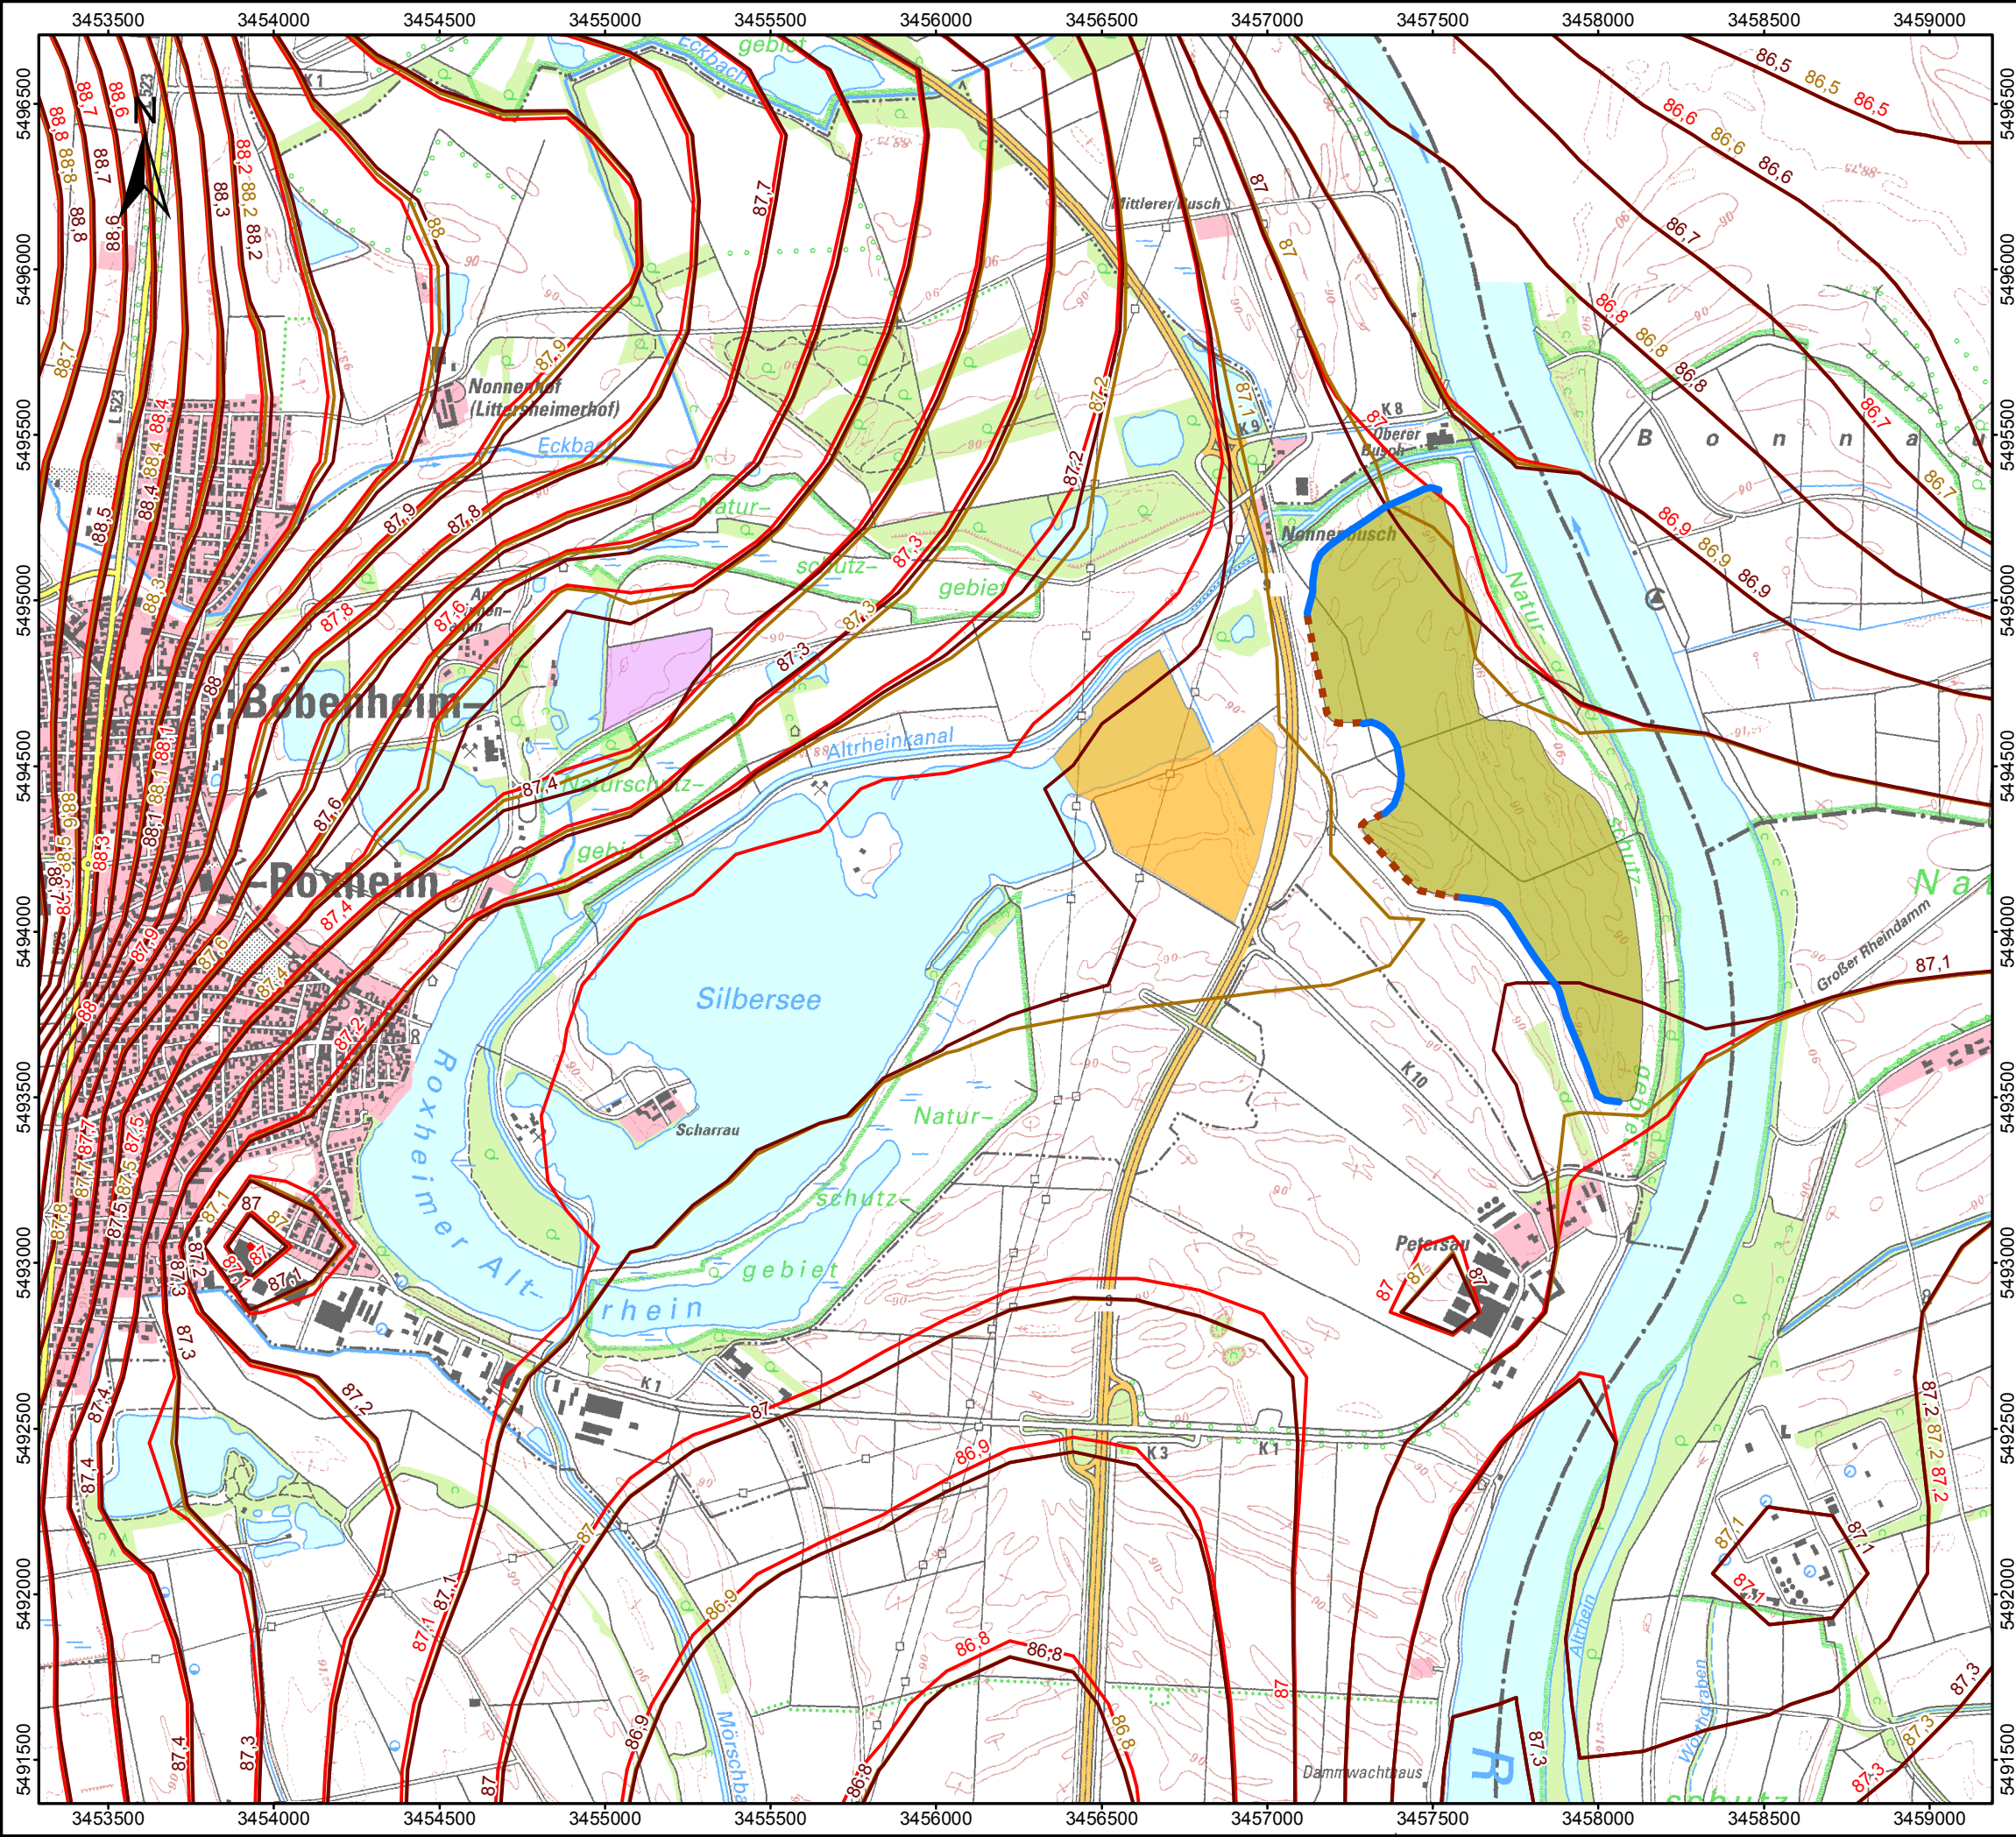

- Zeichenerklärung**
- Böschungsabdichtung (Planung)
  - - - Abdichtung durch Flachwasserzone
  - Grundwassergleichen [mNN]**
  - Bestand
  - Planung mit Böschungsabdichtung
  - Planung ohne Böschungsabdichtung
  - Auskiesung Bonnau (Planung)
  - Auskiesung Heiligensand (Bestand und Planung)
  - Auskiesung Ochsenlache (Bestand)

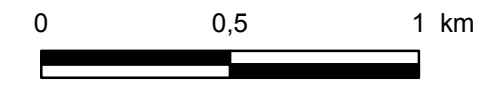

Koordinatensystem: DHDN 3 Degree Gauss Zone 3  
 Datengrundlagen:  
 Geobasisdaten: © LVermGeo Rheinland-Pfalz 2011  
 Modellberechnungen: BCE, April 2016

**BJÖRNSEN BERATENDE INGENIEURE**

Mittlere hydrologische Verhältnisse  
 Grundwassergleichen für  
 Bestand und Planung

M.: 1:20.000	Mai 2018	bon1529243
--------------	----------	------------