

## Neubau einer 110-kV-Hochspannungsfreileitung zwischen Idar-Oberstein - Niederhausen

### 110-kV-Hochspannungsfreileitung Idar-Oberstein - Niederhausen, Bl.1381


Abchnitt: Algenrodt - Pkt. Erz-Berg

### Lageplan 1:1000

von Mast Nr. 14 bis Mast Nr. 17

Gemarkung	: IDAR-OBERSTEIN	VOLLMERSBACH
Gemeinde	: Idar-Oberstein	Vollmersbach
Kreis	: Birkenfeld	Birkenfeld
Land	: Nord	Nord
Katasteramt	: Birkenfeld	Birkenfeld
Grundbuchamt	: Idar-Oberstein	Idar-Oberstein

- #### Legende
- Staatsgrenze
  - Landesgrenze
  - Reg.-Bez. Grenze
  - Kreisgrenze
  - Gemeindegrenze
  - Gemarkungsgrenze
  - Flurgrenze
  - Hochspannungsfreileitung (Bestand)
  - Hochspannungsfreileitung (Planung)
  - Hochspannungsfreileitung (Bestand) wird demontiert
  - Trag-/ Abspannmast (Bestand)
  - Trag-/ Abspannmast (Planung)
  - Trag-/ Abspannmast (Bestand) wird demontiert
  - Hochspannungskabel geplant
  - laufende Nr. der vom Schutzbereich betroffenen Flurstücke in der Gemarkung
  - laufende Nr. der ausschließlich von Zuwegungen oder Arbeitsflächen betroffenen Flurstücke in der Gemarkung
  - Objektnummer lt. Kreuzungsverzeichnis
  - Versorgungsleitung
  - Planungen/ Flächenausweisungen nachrichtlich übernommen
  - Topografie nachrichtlich übernommen
  - Schutzbereichsrand
  - Schutzbereich (innerhalb der im Plankopf grün dargestellten Gemarkung)
  - temporäre Arbeitsfläche innerhalb des Schutzbereichs (nachrichtliche Darstellung)
  - temporäre Arbeitsfläche außerhalb des Schutzbereichs auf Flurstücken mit Schutzbereichspruchnahme
  - temporäre Arbeitsfläche auf Flurstücken ohne Schutzbereichspruchnahme
  - Zuwegung auf Flurstücken mit Schutzbereichspruchnahme
  - Zuwegung auf Flurstücken ohne Schutzbereichspruchnahme
  - provisorischer Mast
  - Rand der für das Provisorium benötigten Fläche
  - Achse Provisorium

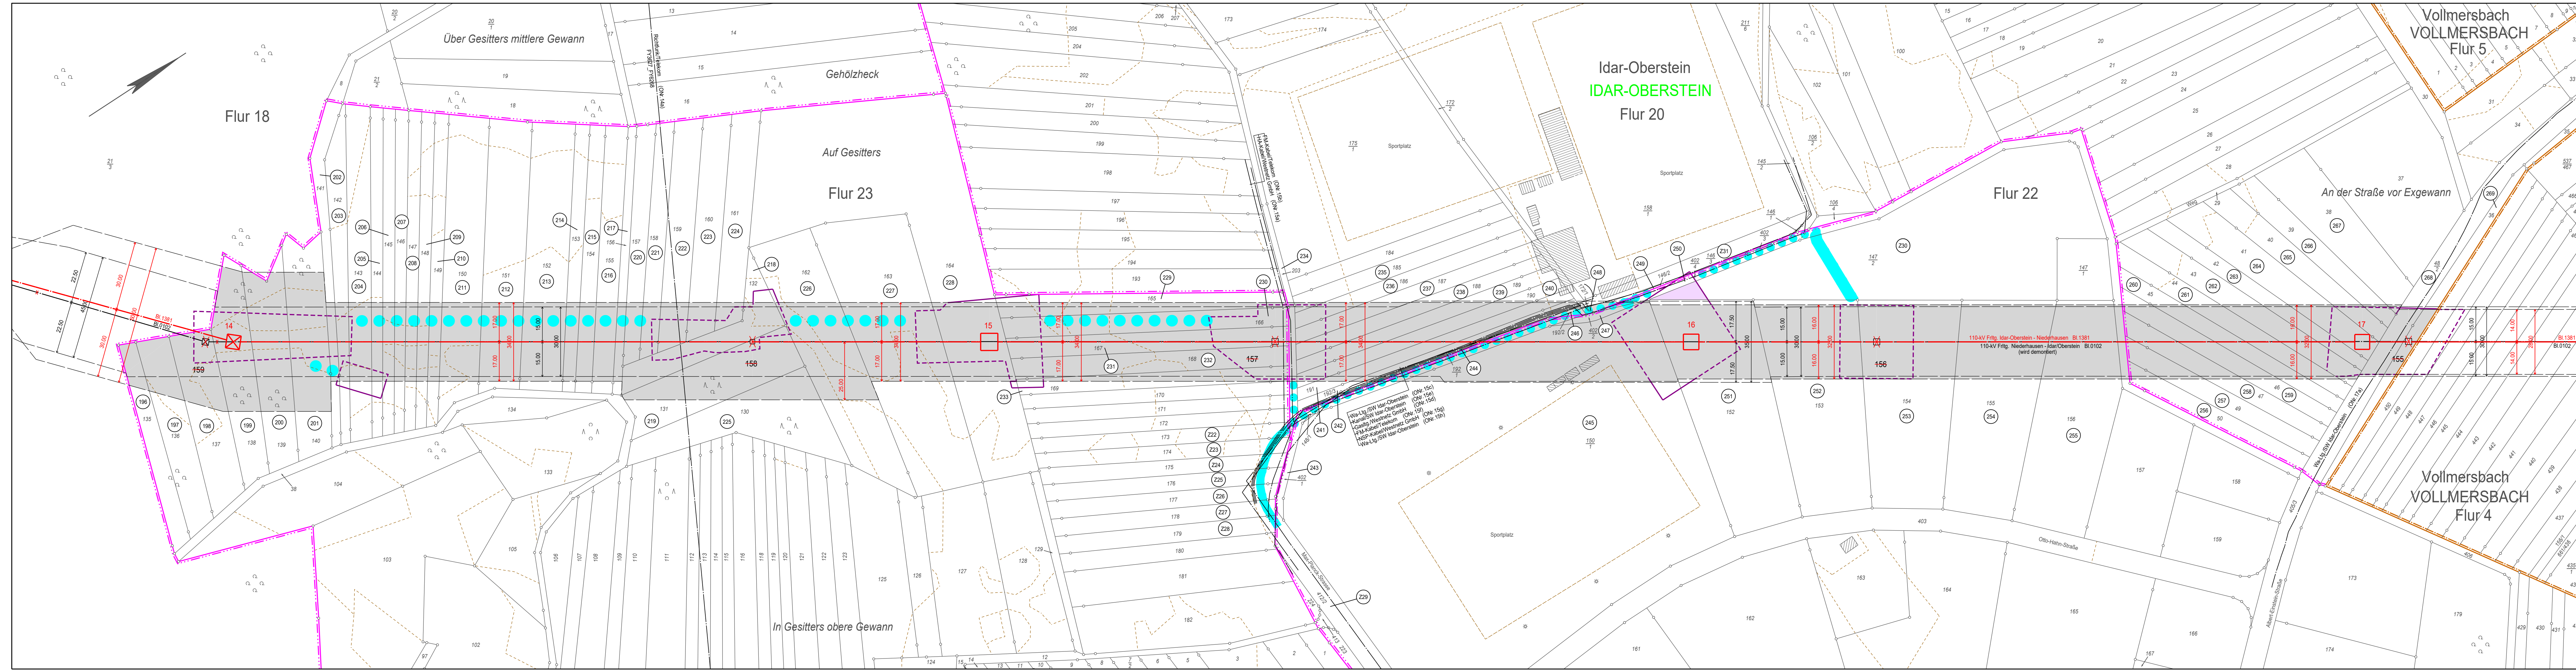

Ausgabe:	30.10.2020	15:13:23
Erstellt:	13.05.2013	14:41:51
Inhalt:	Planung	

