

Neubau einer 110-kV-Hochspannungsfreileitung
zwischen Idar-Oberstein - Niederhausen

110-kV-Hochspannungsfreileitung
Idar-Oberstein - Niederhausen, Bl.1381
Abschnitt: Idar-Oberstein - Algenrodt

Lageplan 1:2000

von Mast Nr. 0102/1175 bis Mast Nr. 3

Gemarkung : IDAR-OBERSTEIN ENZWEILER
Gemeinde : Idar-Oberstein Idar-Oberstein
Kreis : Birkenfeld Birkenfeld
SGD : Nord Nord
Land : Rheinland-Pfalz Rheinland-Pfalz
Katasteramt : Birkenfeld Birkenfeld
Grundbuchamt: Idar-Oberstein Idar-Oberstein

Legende

- Staatsgrenze
- Landesgrenze
- Reg.-Bez. Grenze
- Kreisgrenze
- Gemeindegrenze
- Gemarkungsgrenze
- Flurgrenze
- Hochspannungsfreileitung (Bestand)
- Hochspannungsfreileitung (Planung)
- Hochspannungsfreileitung (Bestand) wird demontiert
- Trag-/ Abspannmast (Bestand)
- Trag-/ Abspannmast (Planung)
- Trag-/ Abspannmast (Bestand) wird demontiert
- Hochspannungskabel geplant

laufende Nr. der vom Schutzstreifen betroffenen Flurstücke in der Gemarkung

laufende Nr. der ausschließlich von Zuwegungen oder Arbeitsflächen betroffenen Flurstücke in der Gemarkung

Objektnummer lt. Kreuzungsverzeichnis

Versorgungsleitung

Planungen/ Flächenausweisungen nachrichtlich übernommen

Topografie nachrichtlich übernommen

Schutzstreifenrand

Schutzstreifen (innerhalb der im Plankopf grün dargestellten Gemarkung)

temporäre Arbeitsfläche innerhalb des Schutzstreifens (nachrichtliche Darstellung)

temporäre Arbeitsfläche außerhalb des Schutzstreifens auf Flurstücken mit Schutzstreifenanspruchnahme

temporäre Arbeitsfläche auf Flurstücken ohne Schutzstreifenanspruchnahme


Zuwegung auf Flurstücken mit Schutzstreifenanspruchnahme

Zuwegung auf Flurstücken ohne Schutzstreifenanspruchnahme

provisorischer Mast

Rand der für das Provisorium benötigten Fläche

Achse Provisorium

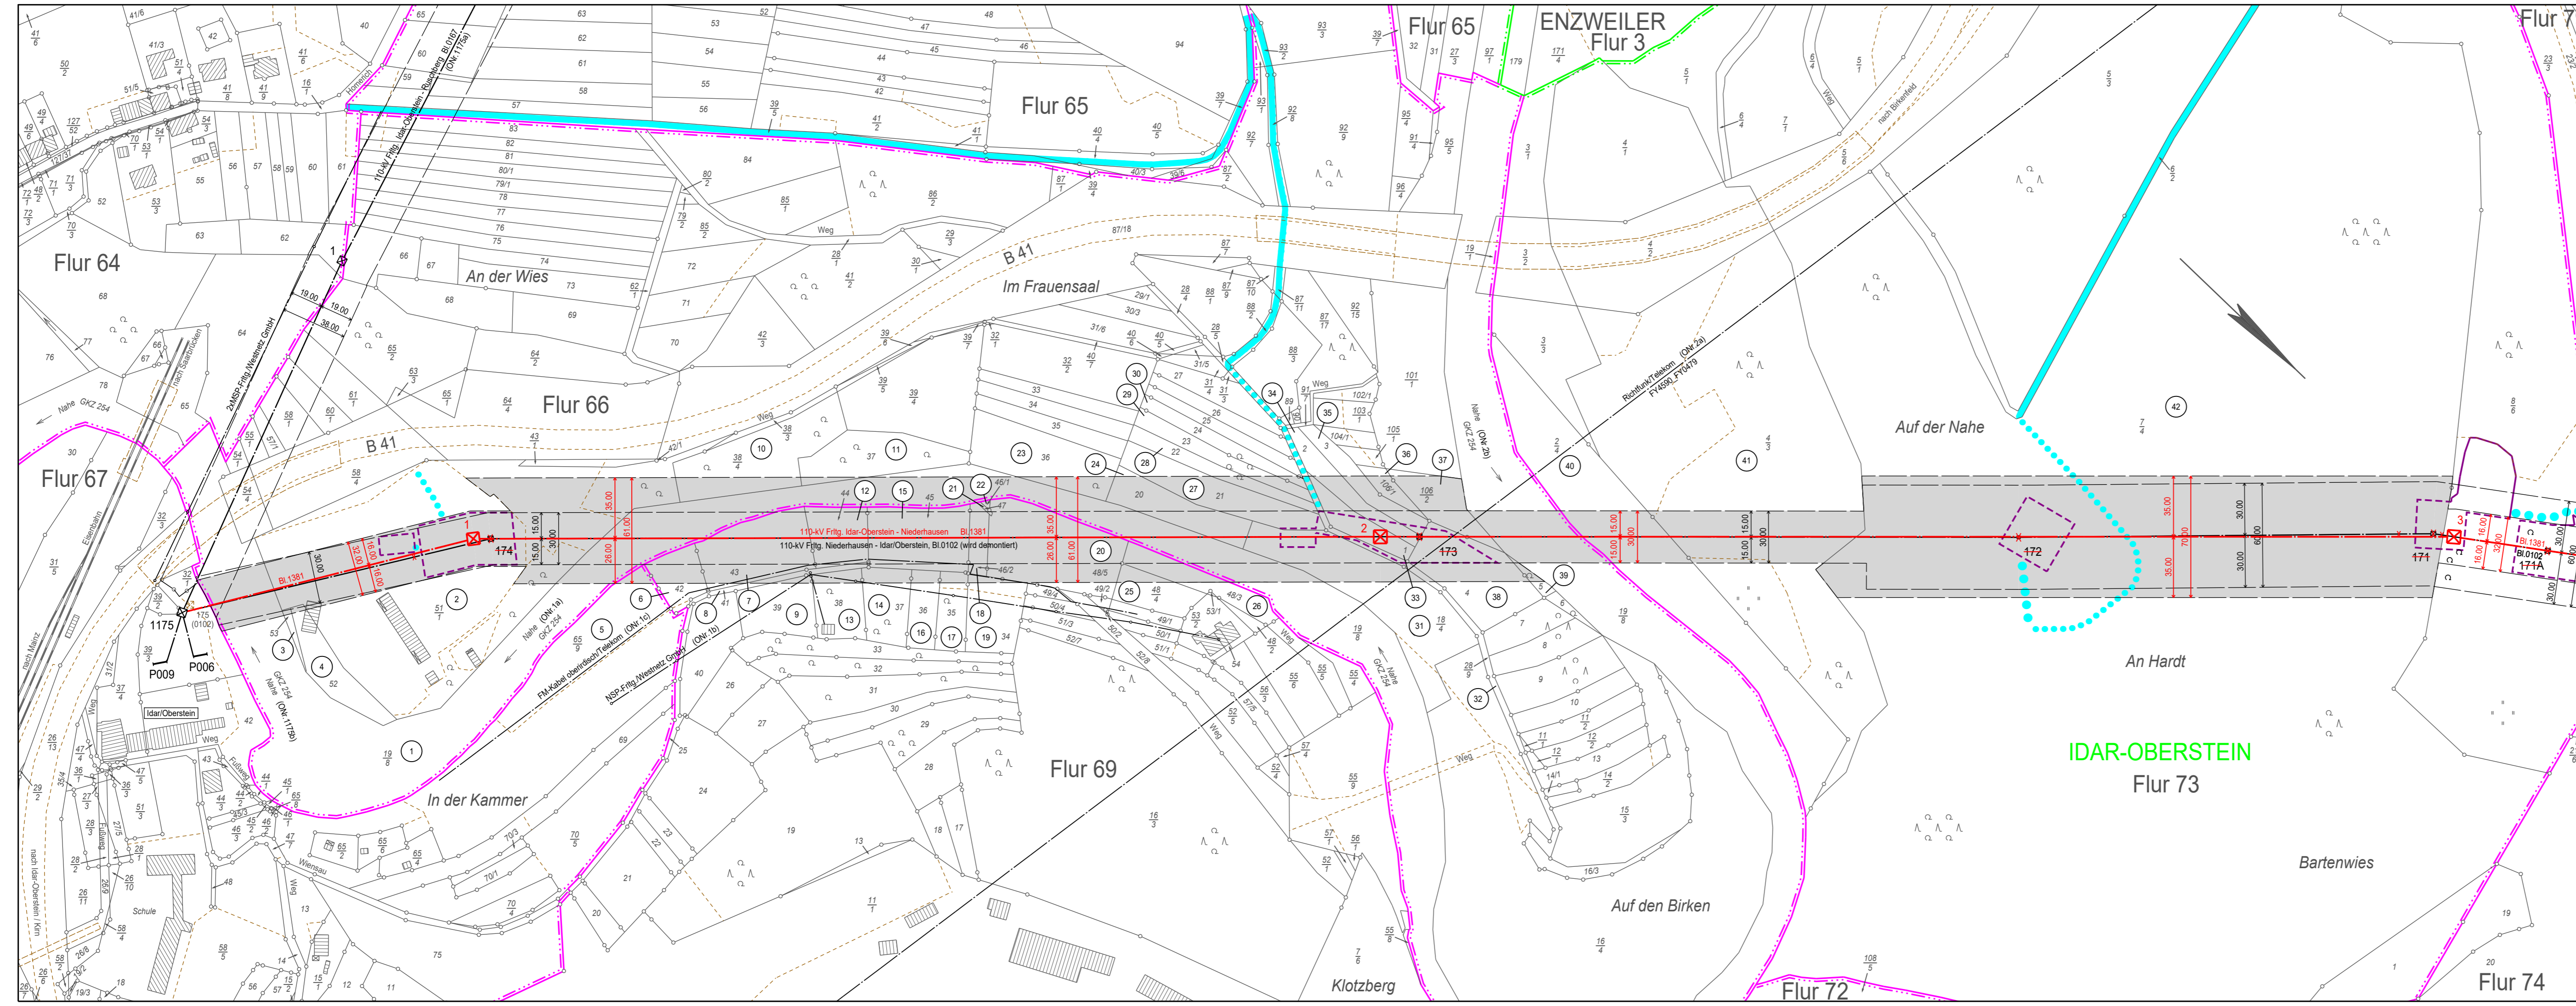

Ausgabe:	30.10.2020	15:04:23
Erstellt:	29.04.2013	08:02:55
Inhalt:	Planung	

