

## Neubau einer 110-kV-Hochspannungsfreileitung zwischen Idar-Oberstein - Niederhausen

110-kV-Hochspannungsfreileitung  
Idar-Oberstein - Niederhausen, Bl.1381  
Abschnitt: Idar-Oberstein - Algenrodt

### Lageplan 1:500


von Mast Nr. 4 bis Mast Nr. 5

Gemarkung : IDAR-OBERSTEIN  
Gemeinde : Idar-Oberstein

Kreis : Birkenfeld  
SGD : Nord  
Land : Rheinland-Pfalz  
Katasteramt : Birkenfeld  
Grundbuchamt : Idar-Oberstein

#### Legende

- Staatsgrenze
  - Landesgrenze
  - Reg.-Bez. Grenze
  - Kreisgrenze
  - Gemeindegrenze
  - Gemarkungsgrenze
  - Flurgrenze
  - Hochspannungsfreileitung (Bestand)
  - Hochspannungsfreileitung (Planung)
  - Hochspannungsfreileitung (Bestand) wird demontiert
  - Trag-/ Abspannmast (Bestand)
  - Trag-/ Abspannmast (Planung)
  - Trag-/ Abspannmast (Bestand) wird demontiert
  - Hochspannungskabel geplant
- 
- laufende Nr. der vom Schutzstreifen betroffenen Flurstücke in der Gemarkung
  - laufende Nr. der ausschließlich von Zuwegungen oder Arbeitsflächen betroffenen Flurstücke in der Gemarkung
  - Objektnummer lt. Kreuzungsverzeichnis
  - Versorgungsleitung
  - Planungen/ Flächenausweisungen nachrichtlich übernommen
  - Topografie nachrichtlich übernommen
  - Schutzstreifenrand
  - Schutzstreifen für die geplante Freileitung (innerhalb der im Plankopf grün dargestellten Gemarkung)
  - temporäre Arbeitsfläche innerhalb des Schutzstreifens (nachrichtliche Darstellung)
  - temporäre Arbeitsfläche außerhalb des Schutzstreifens auf Flurstücken mit Schutzstreifenanspruchnahme
  - temporäre Arbeitsfläche auf Flurstücken ohne Schutzstreifenanspruchnahme
  - Zuwegung auf Flurstücken mit Schutzstreifenanspruchnahme
  - Zuwegung auf Flurstücken ohne Schutzstreifenanspruchnahme
  - provisorischer Mast
  - Rand der für das Provisorium benötigten Fläche
  - Achse Provisorium

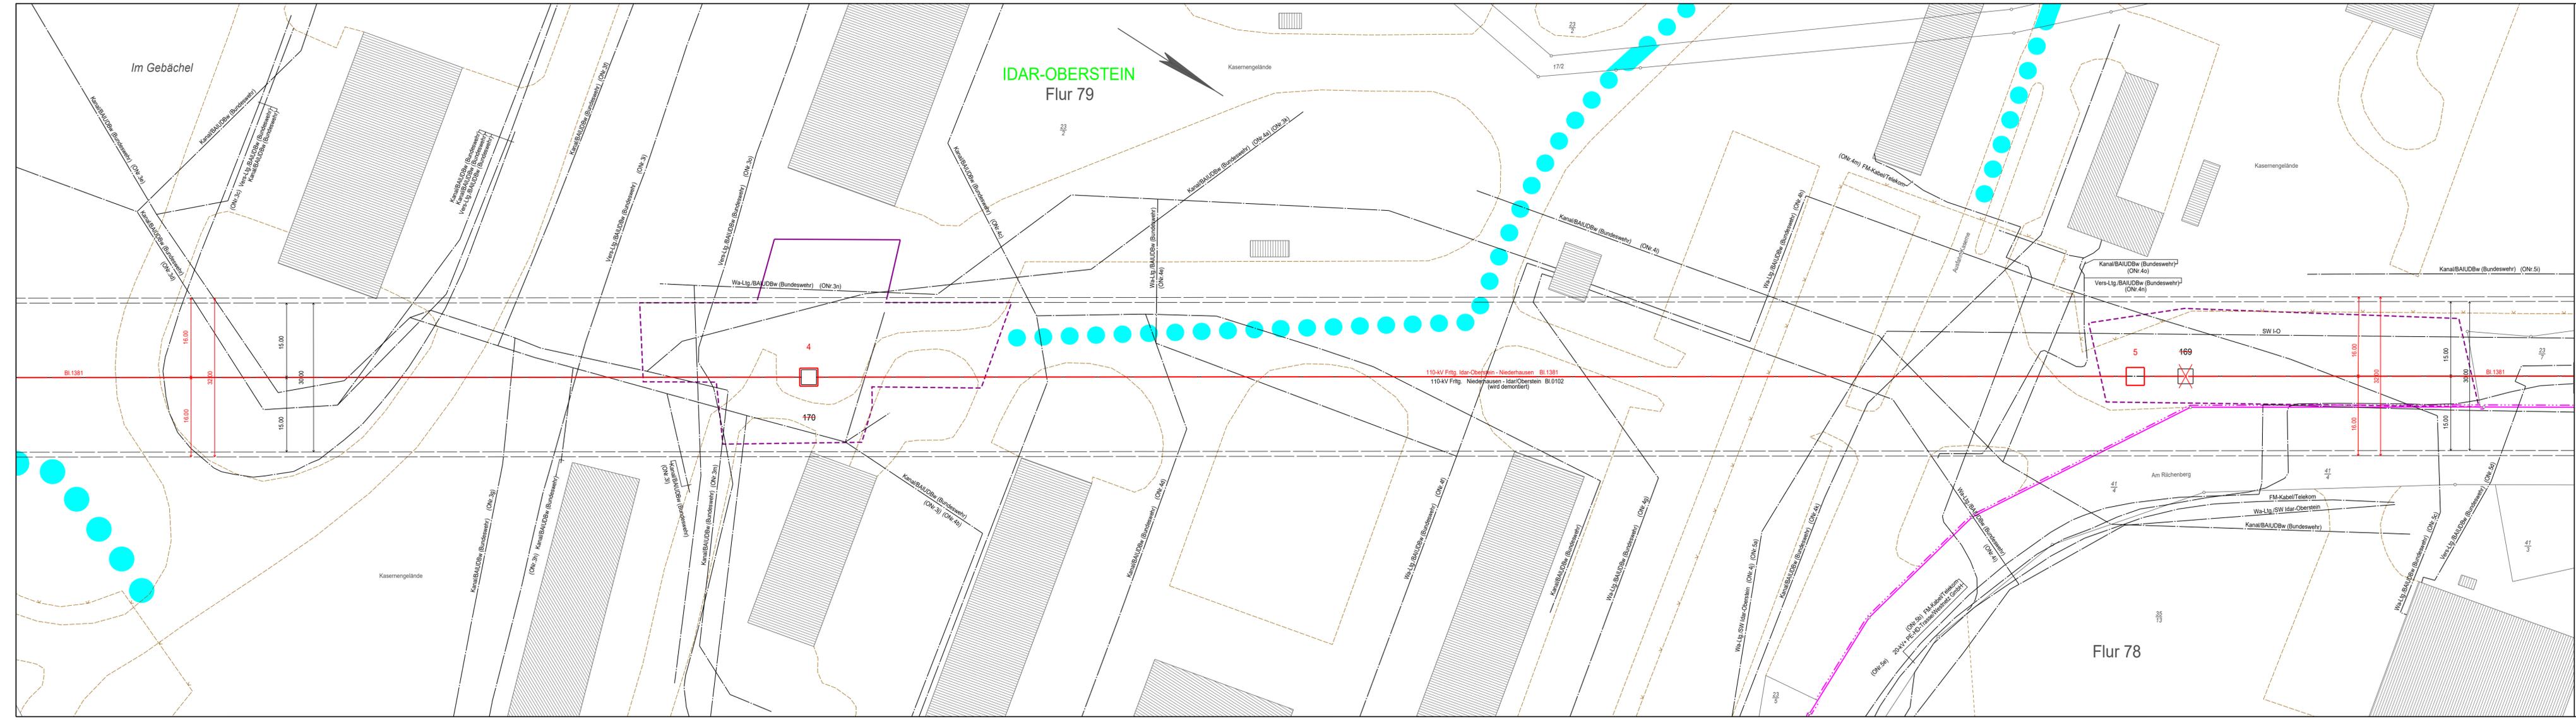

Ausgabe:	30.10.2020	15:06:49
Erstellt:	14.10.2014	15:28:25
Inhalt:	Planung	

