

Neubau einer 110-kV-Hochspannungsfreileitung  
zwischen Idar-Oberstein - Niederhausen

110-kV-Hochspannungsfreileitung  
Idar-Oberstein - Niederhausen, Bl.1381


Abschnitt: Algenrodt - Pkt. Erz-Berg

Lageplan 1:1000

von Mast Nr. 0102/1163 bis Mast Nr. 13

Gemarkung : IDAR-OBERSTEIN  
Gemeinde : Idar-Oberstein  
Kreis : Birkenfeld  
SGD : Nord  
Land : Rheinland-Pfalz  
Katasteramt : Birkenfeld  
Grundbuchamt : Idar-Oberstein

Ausgabe:	30.10.2020	15:11:16
Erstellt:	29.09.2014	10:05:50
Inhalt:	Planung	

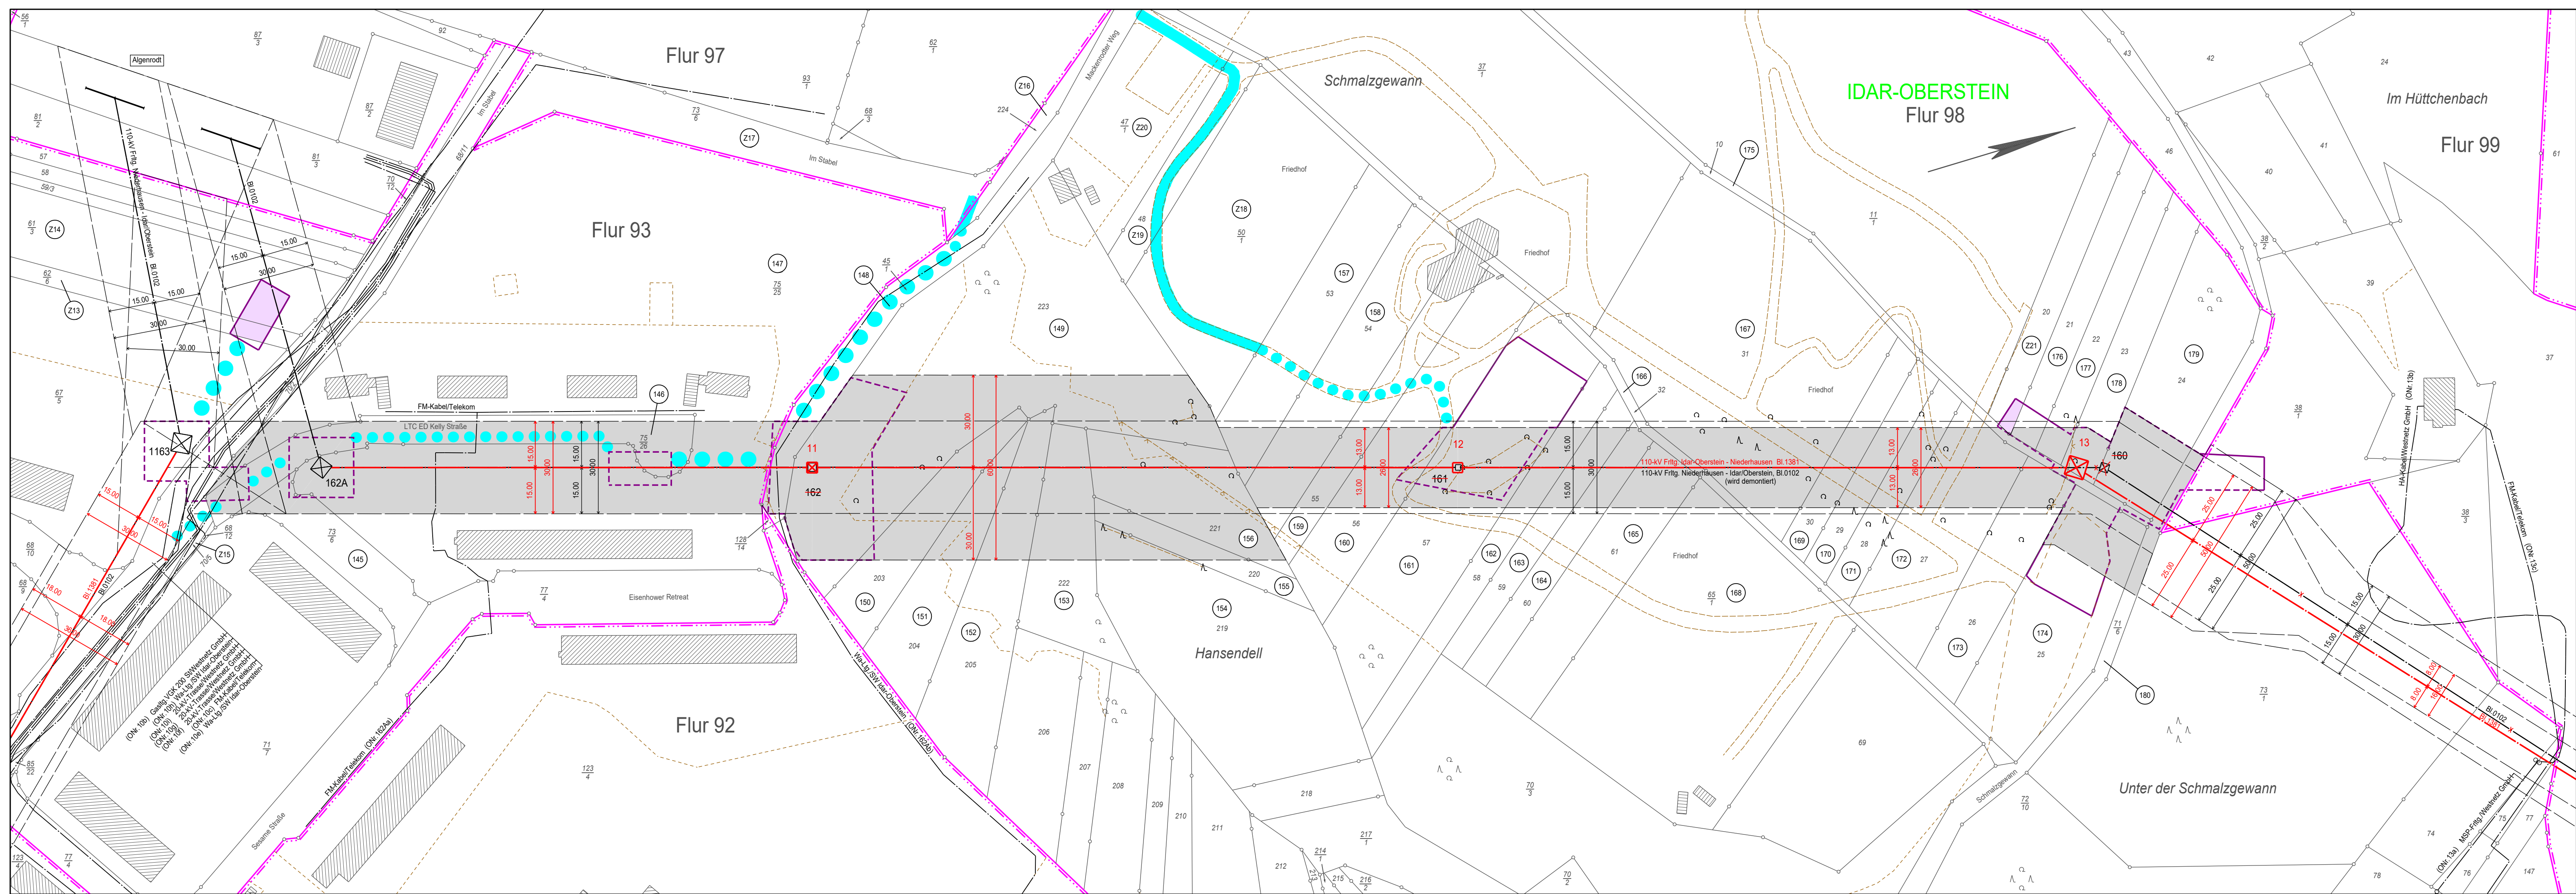

**Legende**

- Staatsgrenze
- Landesgrenze
- Reg.-Bez. Grenze
- Kreisgrenze
- Gemeindegrenze
- Gemarkungsgrenze
- Flurgrenze
- Hochspannungsfreileitung (Bestand)
- Hochspannungsfreileitung (Planung)
- Hochspannungsfreileitung (Bestand) wird demoniert
- Trag-/ Abspannmast (Bestand)
- Trag-/ Abspannmast (Planung)
- Trag-/ Abspannmast (Bestand) wird demoniert
- Hochspannungskabel geplant

laufende Nr. der vom Schutzstreifen betroffenen Flurstücke in der Gemarkung  
 laufende Nr. der ausschließlich von Zuwegungen oder Arbeitsflächen betroffenen Flurstücke in der Gemarkung  
 Objektnummer lt. Kreuzungsverzeichnis  
 Versorgungsleitung  
 Planungen/ Flächenausweisungen nachrichtlich übernommen  
 Topografie nachrichtlich übernommen  
 Schutzstreifenrand  
 Schutzstreifen (innerhalb der im Plankopf grün dargestellten Gemarkung)  
 temporäre Arbeitsfläche innerhalb des Schutzstreifens (nachrichtliche Darstellung)  
 temporäre Arbeitsfläche außerhalb des Schutzstreifens auf Flurstücken mit Schutzstreifenanspruchnahme  
 temporäre Arbeitsfläche auf Flurstücken ohne Schutzstreifenanspruchnahme  
 Zuwegung auf Flurstücken mit Schutzstreifenanspruchnahme  
 Zuwegung auf Flurstücken ohne Schutzstreifenanspruchnahme  
 provisorischer Mast  
 Rand der für das Provisorium benötigten Fläche  
 Achse Provisorium

