

Neubau einer 110-kV-Hochspannungsfreileitung zwischen Idr-Oberstein - Niederhausen

110-kV-Hochspannungsfreileitung
Idr-Oberstein - Niederhausen, Bl.1381
Abschnitt: Pkt. Bergen - Monzingen


Lageplan 1:2000

von Mast Nr. 89 bis Mast Nr. 95

Gemarkung : WEILER BEI MONZINGEN MONZINGEN
Gemeinde : Weiler bei Monzingen Monzingen

Kreis : Bad Kreuznach Bad Kreuznach
SGD : Nord Nord
Land : Rheinland-Pfalz Rheinland-Pfalz
Katasteramt : Bad Kreuznach Bad Kreuznach
Grundbuchamt : Bad Sobernheim Bad Sobernheim

Ausgabe: 30.10.2020 15:34:35
Erstellt: 16.05.2013 11:12:40
Inhalt: Planung

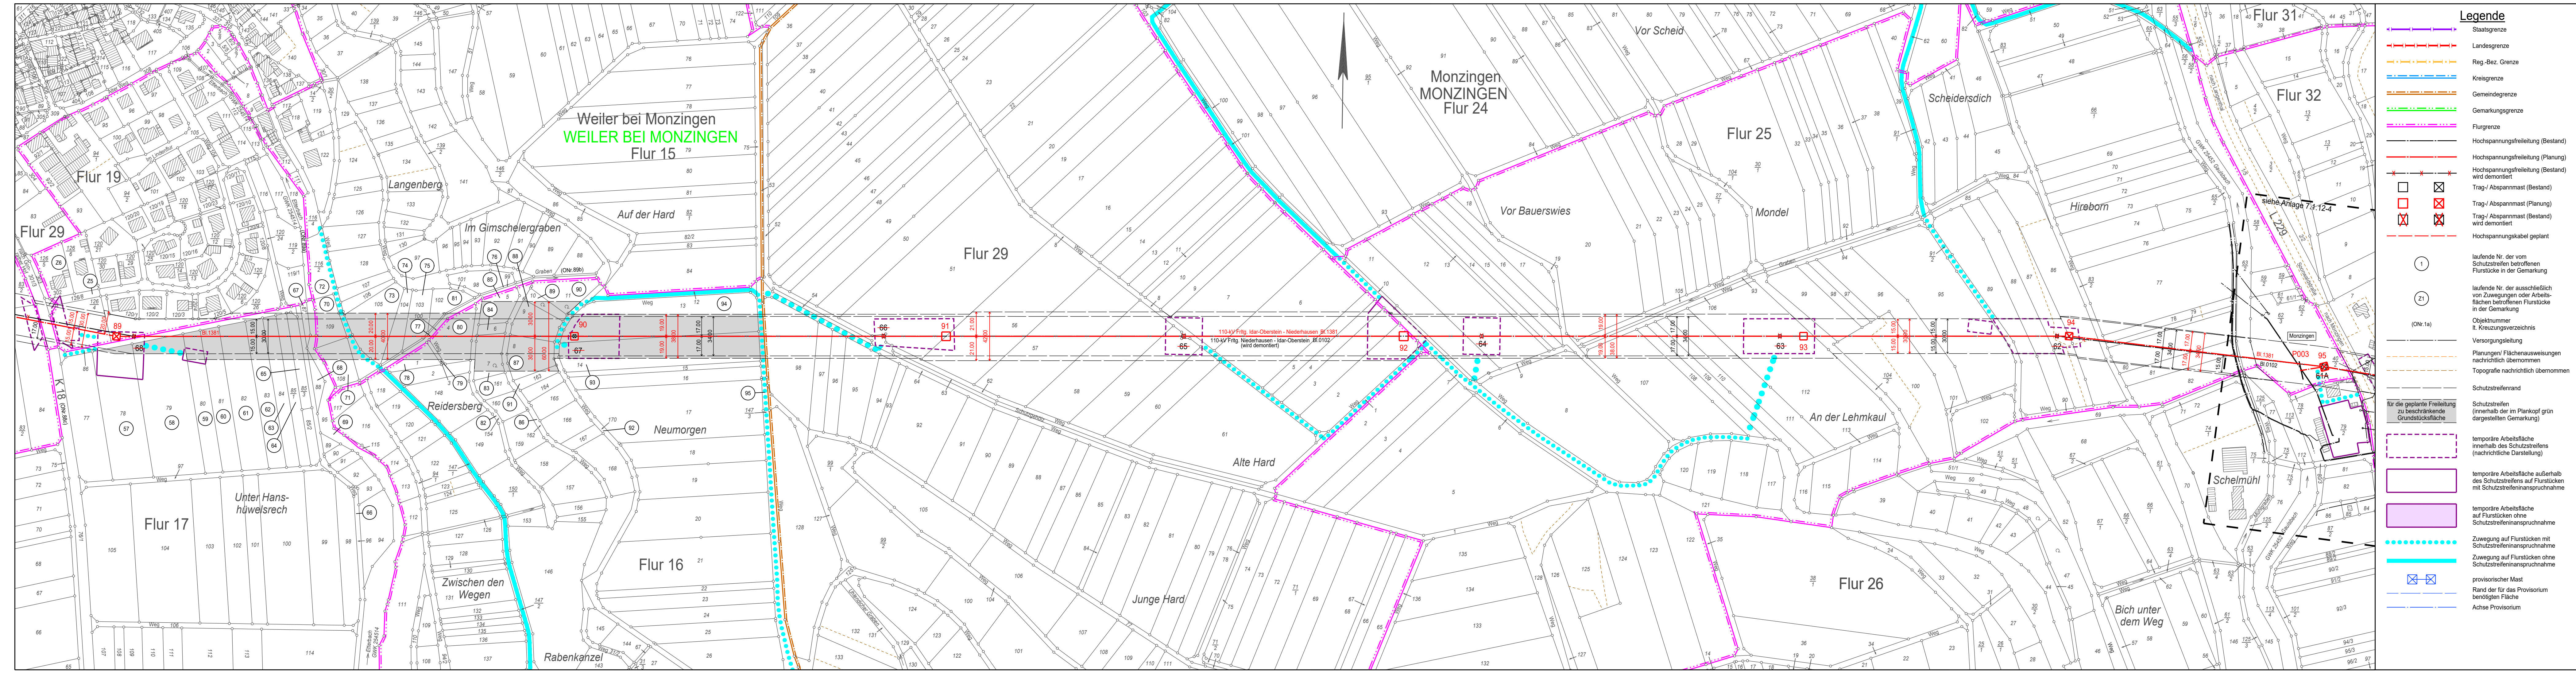

Legende

- Staatsgrenze
- Landesgrenze
- Reg.-Bez. Grenze
- Kreisgrenze
- Gemeindegrenze
- Gemarkungsgrenze
- Flurgrenze
- Hochspannungsfreileitung (Bestand)
- Hochspannungsfreileitung (Planung)
- Hochspannungsfreileitung (Bestand) wird demontiert
- Trag-/ Abspannmast (Bestand)
- Trag-/ Abspannmast (Planung)
- Trag-/ Abspannmast (Bestand) wird demontiert
- Hochspannungskabel geplant

laufende Nr. der vom Schutzstreifen betroffenen Flurstücke in der Gemarkung

laufende Nr. der ausschließlich von Zuwegungen oder Arbeitsflächen betroffenen Flurstücke in der Gemarkung

Objektnummer lt. Kreuzungsverzeichnis

Versorgungsleitung

Planungen/ Flächenausweisungen nachrichtlich übernommen

Topografie nachrichtlich übernommen

Schutzstreifenrand

für die geplante Freileitung zu beschränkende Grundstücksfläche

temporäre Arbeitsfläche innerhalb des Schutzstreifens (nachrichtliche Darstellung)

temporäre Arbeitsfläche außerhalb des Schutzstreifens auf Flurstücken mit Schutzstreifenanspruchnahme

temporäre Arbeitsfläche auf Flurstücken ohne Schutzstreifenanspruchnahme

Zuwegung auf Flurstücken mit Schutzstreifenanspruchnahme

Zuwegung auf Flurstücken ohne Schutzstreifenanspruchnahme

provisorischer Mast

Rand der für das Provisorium benötigten Fläche

Achse Provisorium