

# Neubau einer 110-kV-Hochspannungsfreileitung zwischen Idar-Oberstein - Niederhausen

110-kV-Hochspannungsfreileitung  
Idar-Oberstein - Niederhausen, Bl.1381  
Abschnitt: Pkt. Bergen - Monzingen


## Lageplan 1:2000

von Mast Nr. 89 bis Mast Nr. 95

Gemarkung : WEILER BEI MONZINGEN  
Gemeinde : Weiler bei Monzingen  
Kreis : Bad Kreuznach  
SGD : Nord  
Land : Rheinland-Pfalz  
Katasteramt : Bad Kreuznach  
Grundbuchamt : Bad Sobernheim

### Legende

- Staatsgrenze
- Landesgrenze
- Reg.-Bez. Grenze
- Kreisgrenze
- Gemeindegrenze
- Gemarkungsgrenze
- Flurgrenze
- Hochspannungsfreileitung (Bestand)
- Hochspannungsfreileitung (Planung)
- Hochspannungsfreileitung (Bestand) wird demontiert
- Trag-/ Abspannmast (Bestand)
- Trag-/ Abspannmast (Planung)
- Trag-/ Abspannmast (Bestand) wird demontiert
- Hochspannungskabel geplant
- laufende Nr. der vom Schutzstreifen betroffenen Flurstücke in der Gemarkung
- laufende Nr. der ausschließlich von Zuwegungen oder Arbeitsflächen betroffenen Flurstücke in der Gemarkung
- Objektnummer lt. Kreuzungsverzeichnis
- Versorgungsleitung
- Planungen/ Flächenausweisungen nachrichtlich übernommen
- Topografie nachrichtlich übernommen
- Schutzstreifenrand
- für die geplante Freileitung zu beschränkende Grundstücksfläche
- temporäre Arbeitsfläche innerhalb des Schutzstreifens (nachrichtliche Darstellung)
- temporäre Arbeitsfläche außerhalb des Schutzstreifens auf Flurstücken mit Schutzstreifenanspruchnahme
- temporäre Arbeitsfläche auf Flurstücken ohne Schutzstreifenanspruchnahme
- Zuwegung auf Flurstücken mit Schutzstreifenanspruchnahme
- Zuwegung auf Flurstücken ohne Schutzstreifenanspruchnahme
- provisorischer Mast
- Rand für das Provisorium benötigten Fläche
- Achse Provisorium

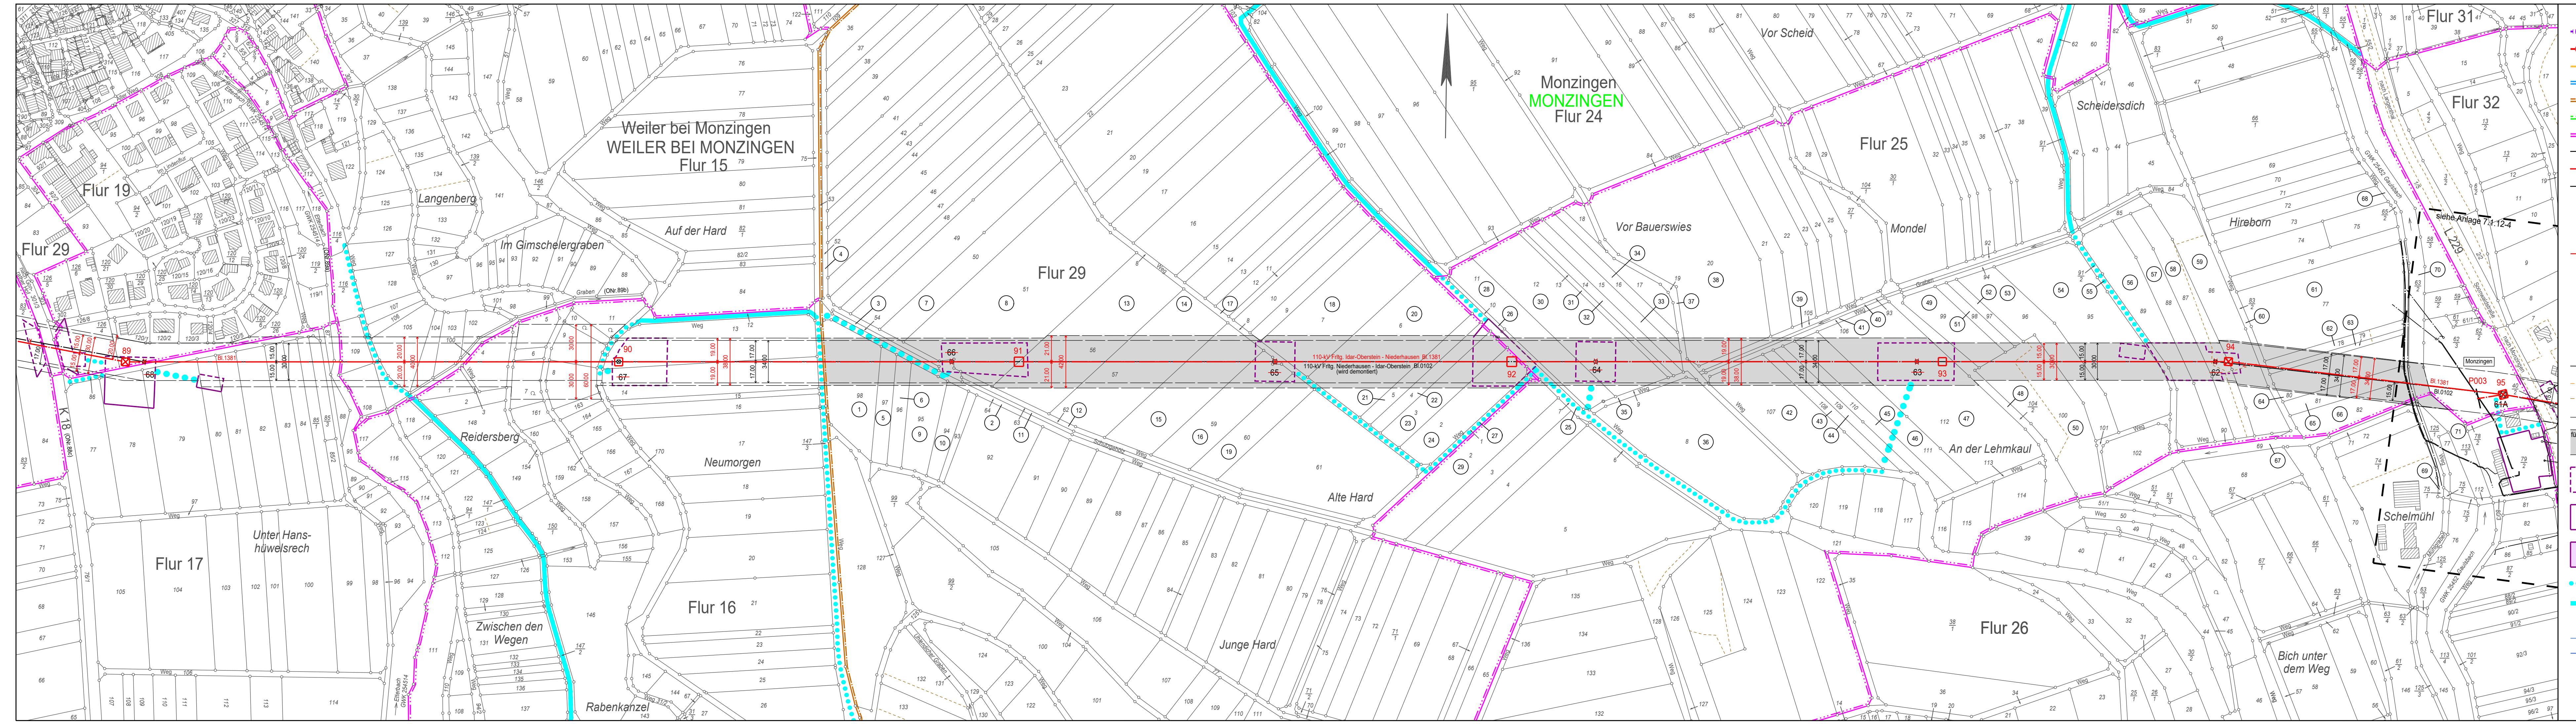

Ausgabe:	30.10.2020	15:35:17
Erstellt:	16.05.2013	11:12:40
Inhalt:	Planung	