

# Neubau einer 110-kV-Hochspannungsfreileitung zwischen Idar-Oberstein - Niederhausen


110-kV-Hochspannungsfreileitung  
Idar-Oberstein - Niederhausen, Bl.1381

Abschnitt: Pkt. Bergen - Monzingen

## Lageplan 1:2000

von Mast Nr. 57 bis Mast Nr. 63

Gemarkung : KIRN  
Gemeinde : Kirn  
Kreis : Bad Kreuznach  
SGD : Nord  
Land : Rheinland-Pfalz  
Katasteramt : Bad Kreuznach  
Grundbuchamt : Bad Sobernheim

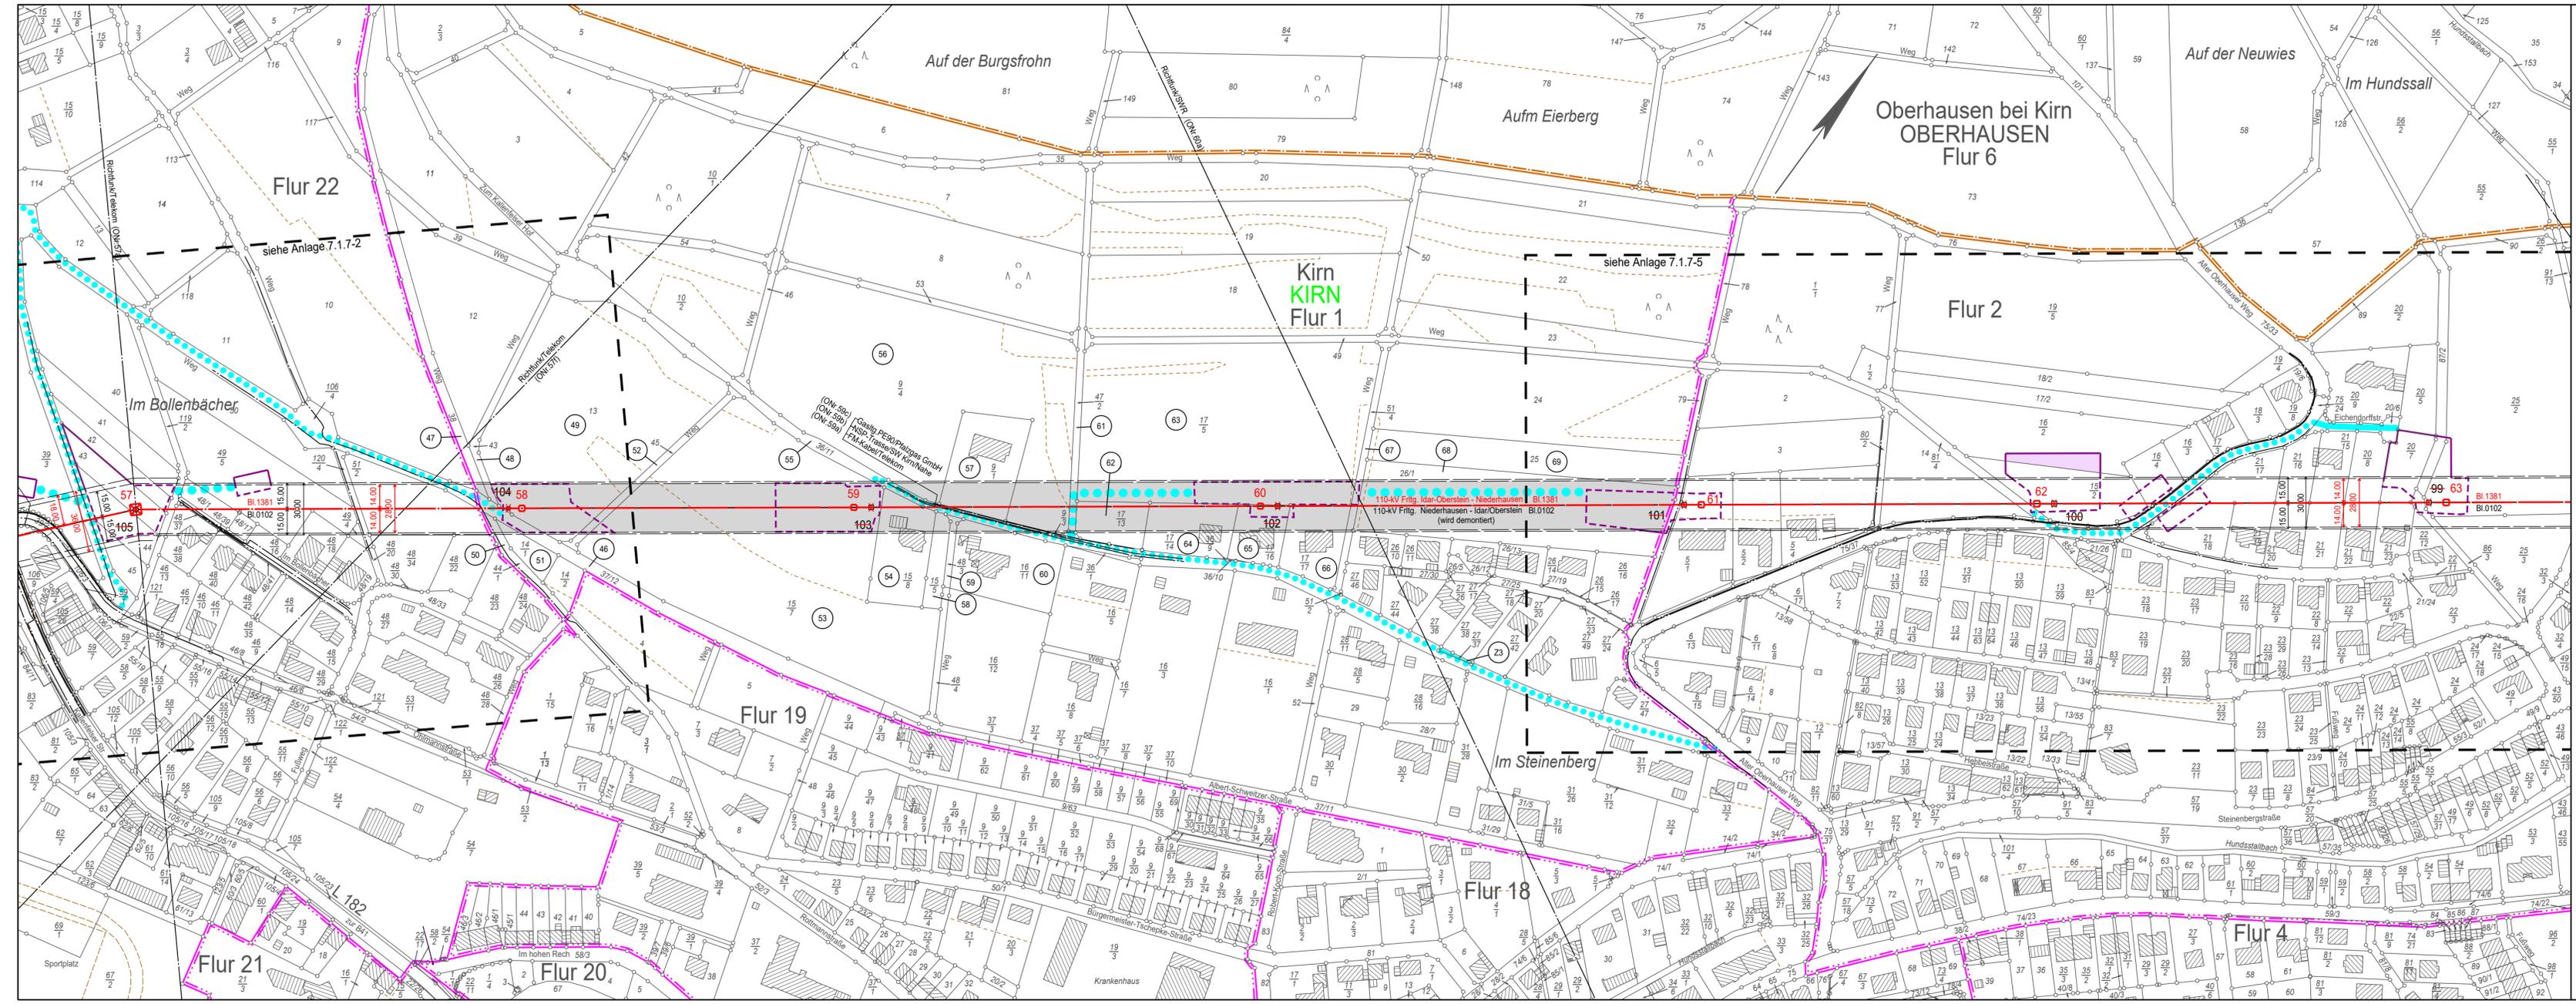

**Legende**

- Staatsgrenze
- Landesgrenze
- Reg.-Bez. Grenze
- Kreisgrenze
- Gemeindegrenze
- Gemarkungsgrenze
- Flurgrenze
- Hochspannungsfreileitung (Bestand)
- Hochspannungsfreileitung (Planung)
- Hochspannungsfreileitung (Bestand) wird demontiert
- Trag-/ Abspannmast (Bestand)
- Trag-/ Abspannmast (Planung)
- Trag-/ Abspannmast (Bestand) wird demontiert
- Hochspannungskabel geplant

laufende Nr. der vom Schutzstreifen betroffenen Flurstücke in der Gemarkung

laufende Nr. der ausschließlich von Zuwegungen oder Arbeitsflächen betroffenen Flurstücke in der Gemarkung

Objektnummer lt. Kreuzungsverzeichnis

Versorgungsleitung

Planungen/ Flächenausweisungen nachrichtlich übernommen

Topografie nachrichtlich übernommen

Schutzstreifenrand

für die geplante Freileitung zu beschränkende Grundstücksfläche

temporäre Arbeitsfläche innerhalb des Schutzstreifens (nachrichtliche Darstellung)

temporäre Arbeitsfläche außerhalb des Schutzstreifens auf Flurstücken mit Schutzstreifenanspruchnahme

temporäre Arbeitsfläche auf Flurstücken ohne Schutzstreifenanspruchnahme

Zuwegung auf Flurstücken mit Schutzstreifenanspruchnahme

Zuwegung auf Flurstücken ohne Schutzstreifenanspruchnahme

provisorischer Mast

Rand der für das Provisorium benötigten Fläche

Achse Provisorium

Ausgabe:	30.10.2020	15:26:35
Erstellt:	16.05.2013	10:08:09
Inhalt:	Planung	

