

# Neubau einer 110-kV-Hochspannungsfreileitung zwischen Idar-Oberstein - Niederhausen

110-kV-Hochspannungsfreileitung  
Idar-Oberstein - Niederhausen, Bl.1381


Abschnitt: Pkt. Bergen - Monzingen

## Lageplan 1:2000

von Mast Nr. 63 bis Mast Nr. 68

Gemarkung : KIRN HOCHSTETTEN  
Gemeinde : Kirm Hochstetten-Dhaun  
Kreis : Bad Kreuznach Bad Kreuznach  
SGD : Nord Nord  
Land : Rheinland-Pfalz Rheinland-Pfalz  
Katastramt : Bad Kreuznach Bad Kreuznach  
Grundbuchamt: Bad Sobernheim Bad Sobernheim

|           |            |          |
|-----------|------------|----------|
| Ausgabe:  | 30.10.2020 | 15:28:00 |
| Erstellt: | 16.05.2013 | 10:09:13 |
| Inhalt:   | Planung    |          |

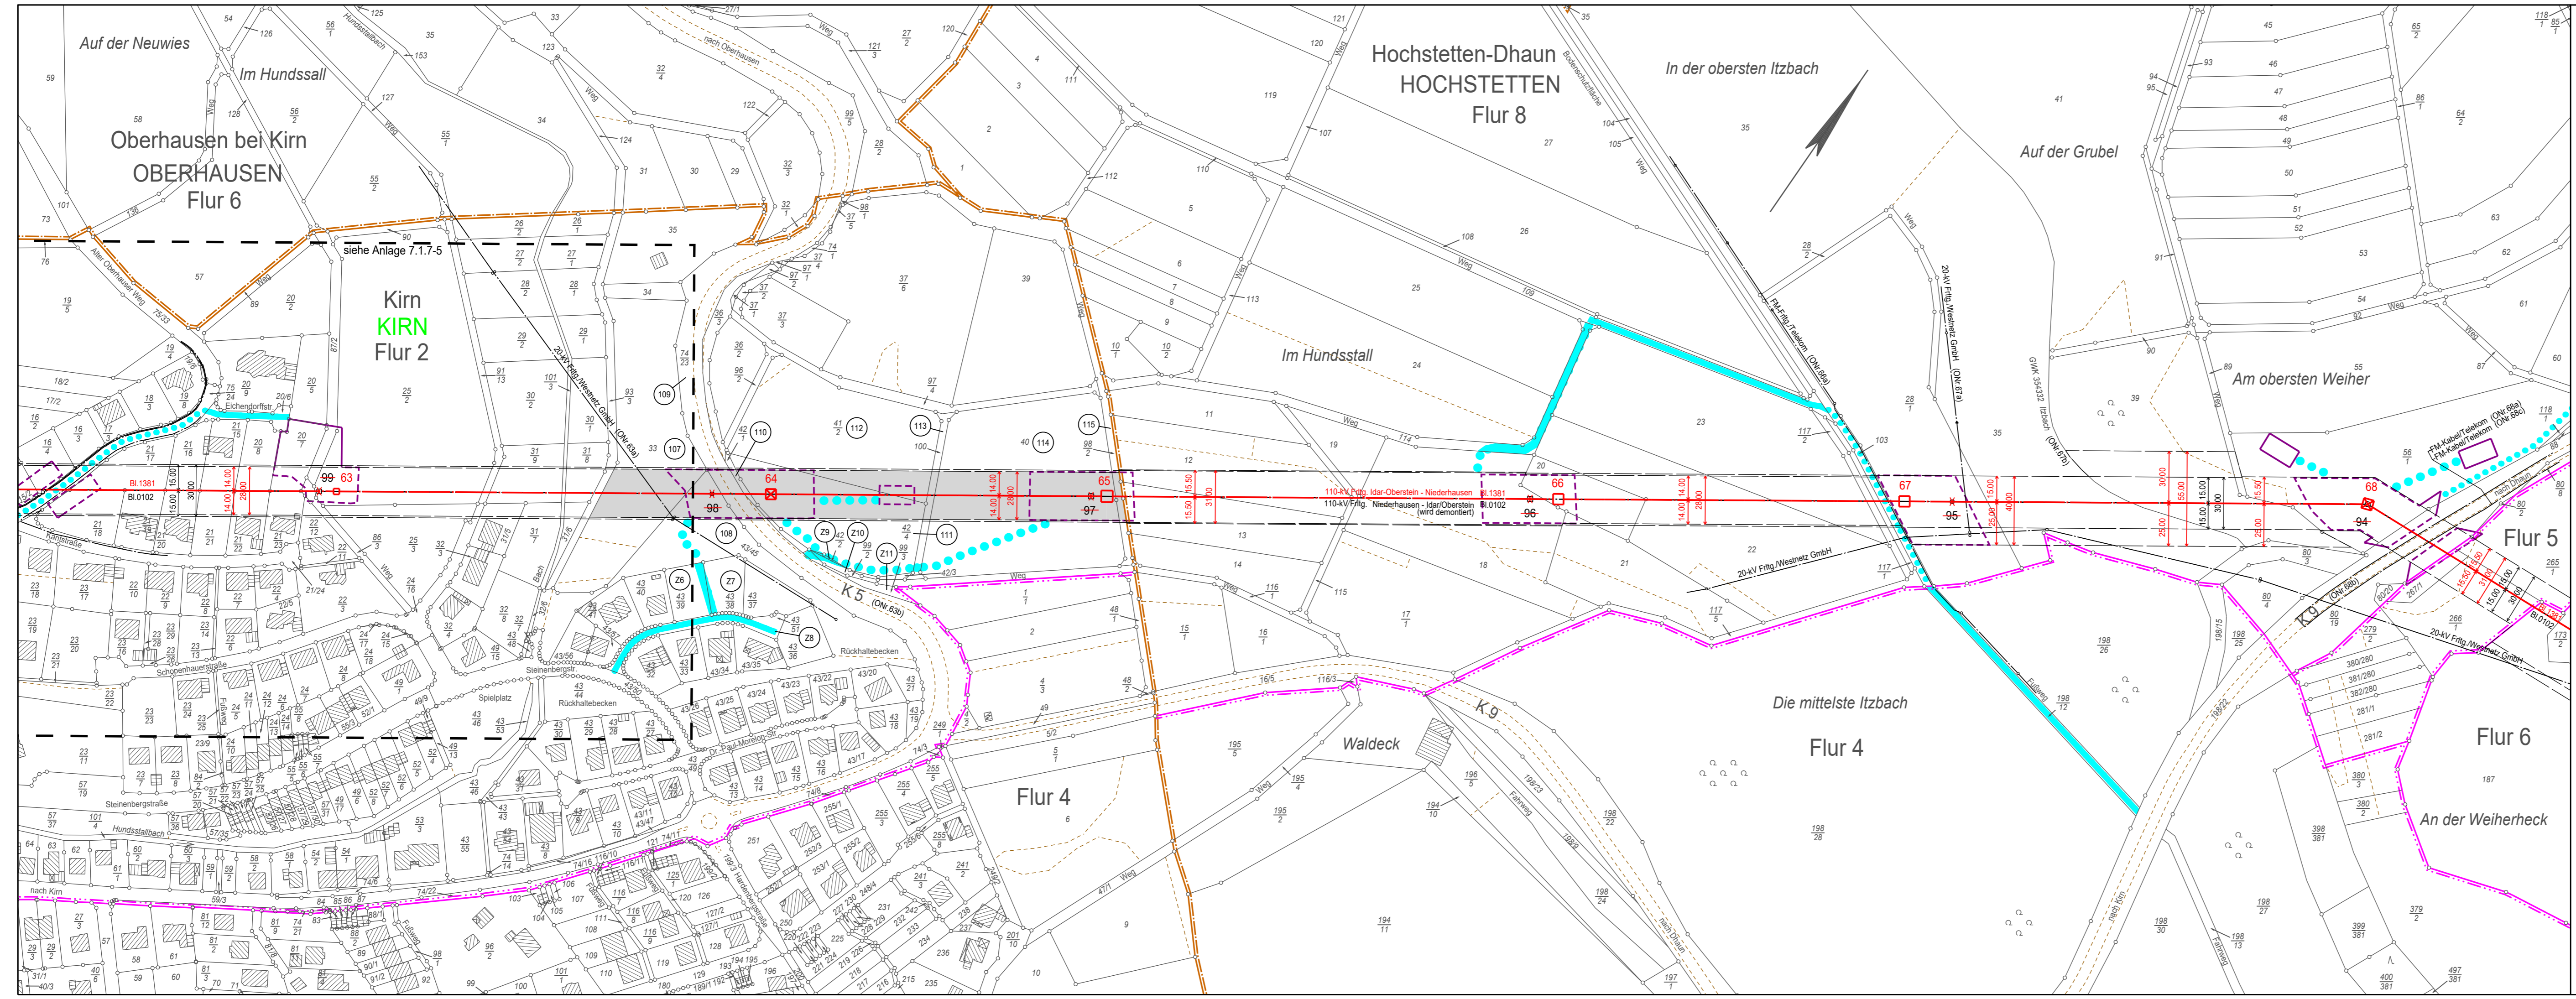

- Legende**
- Staatsgrenze
  - Landesgrenze
  - Reg.-Bez. Grenze
  - Kreisgrenze
  - Gemeindegrenze
  - Gemarkungsgrenze
  - Flurgrenze
  - Hochspannungsfreileitung (Bestand)
  - Hochspannungsfreileitung (Planung)
  - Hochspannungsfreileitung (Bestand) wird demontiert
  - Trag-/ Abspannmast (Bestand)
  - Trag-/ Abspannmast (Planung)
  - Trag-/ Abspannmast (Bestand) wird demontiert
  - Hochspannungskabel geplant
  - laufende Nr. der vom Schutzstreifen betroffenen Flurstücke in der Gemarkung
  - laufende Nr. der ausschließlich von Zuwegungen oder Arbeitsflächen betroffenen Flurstücke in der Gemarkung
  - Objektnummer lt. Kreuzungsverzeichnis
  - Versorgungsleitung
  - Planungen/ Flächenausweisungen nachrichtlich übernommen
  - Topografie nachrichtlich übernommen
  - Schutzstreifenrand
  - für die geplante Freileitung zu beschränkende Grundstücksfläche
  - temporäre Arbeitsfläche innerhalb des Schutzstreifens (nachrichtliche Darstellung)
  - temporäre Arbeitsfläche außerhalb des Schutzstreifens auf Flurstücken mit Schutzstreifenanspruchnahme
  - temporäre Arbeitsfläche auf Flurstücken ohne Schutzstreifenanspruchnahme
  - Zuwegung auf Flurstücken mit Schutzstreifenanspruchnahme
  - Zuwegung auf Flurstücken ohne Schutzstreifenanspruchnahme
  - provisorischer Mast
  - Rand der für das Provisorium benötigte Fläche
  - Achse Provisorium