




Neubau einer 110-kV-Hochspannungsfreileitung zwischen Idar-Oberstein - Niederhausen

110-kV-Hochspannungsfreileitung
Idar-Oberstein - Niederhausen, Bl.1381
Abschnitt: Idar-Oberstein - Algenrodt
Abschnitt: Algenrodt - Pkt. Erz-Berg

Demontage 110-kV-Hochspannungsfreileitung
Niederhausen - Idar-Oberstein, Bl.0102
Abschnitt: Pkt. Erz-Berg - Pkt. Idar
Abschnitt: Pkt. Idar - Idar-Oberstein

Neubau einer 110-kV-Hochspannungsfreileitung
Koblenz - Niederhausen, Bl.0100
Abschnitt: Pkt. Waldböckelheim - Niederhausen

Übersichtsplan 1 : 25000

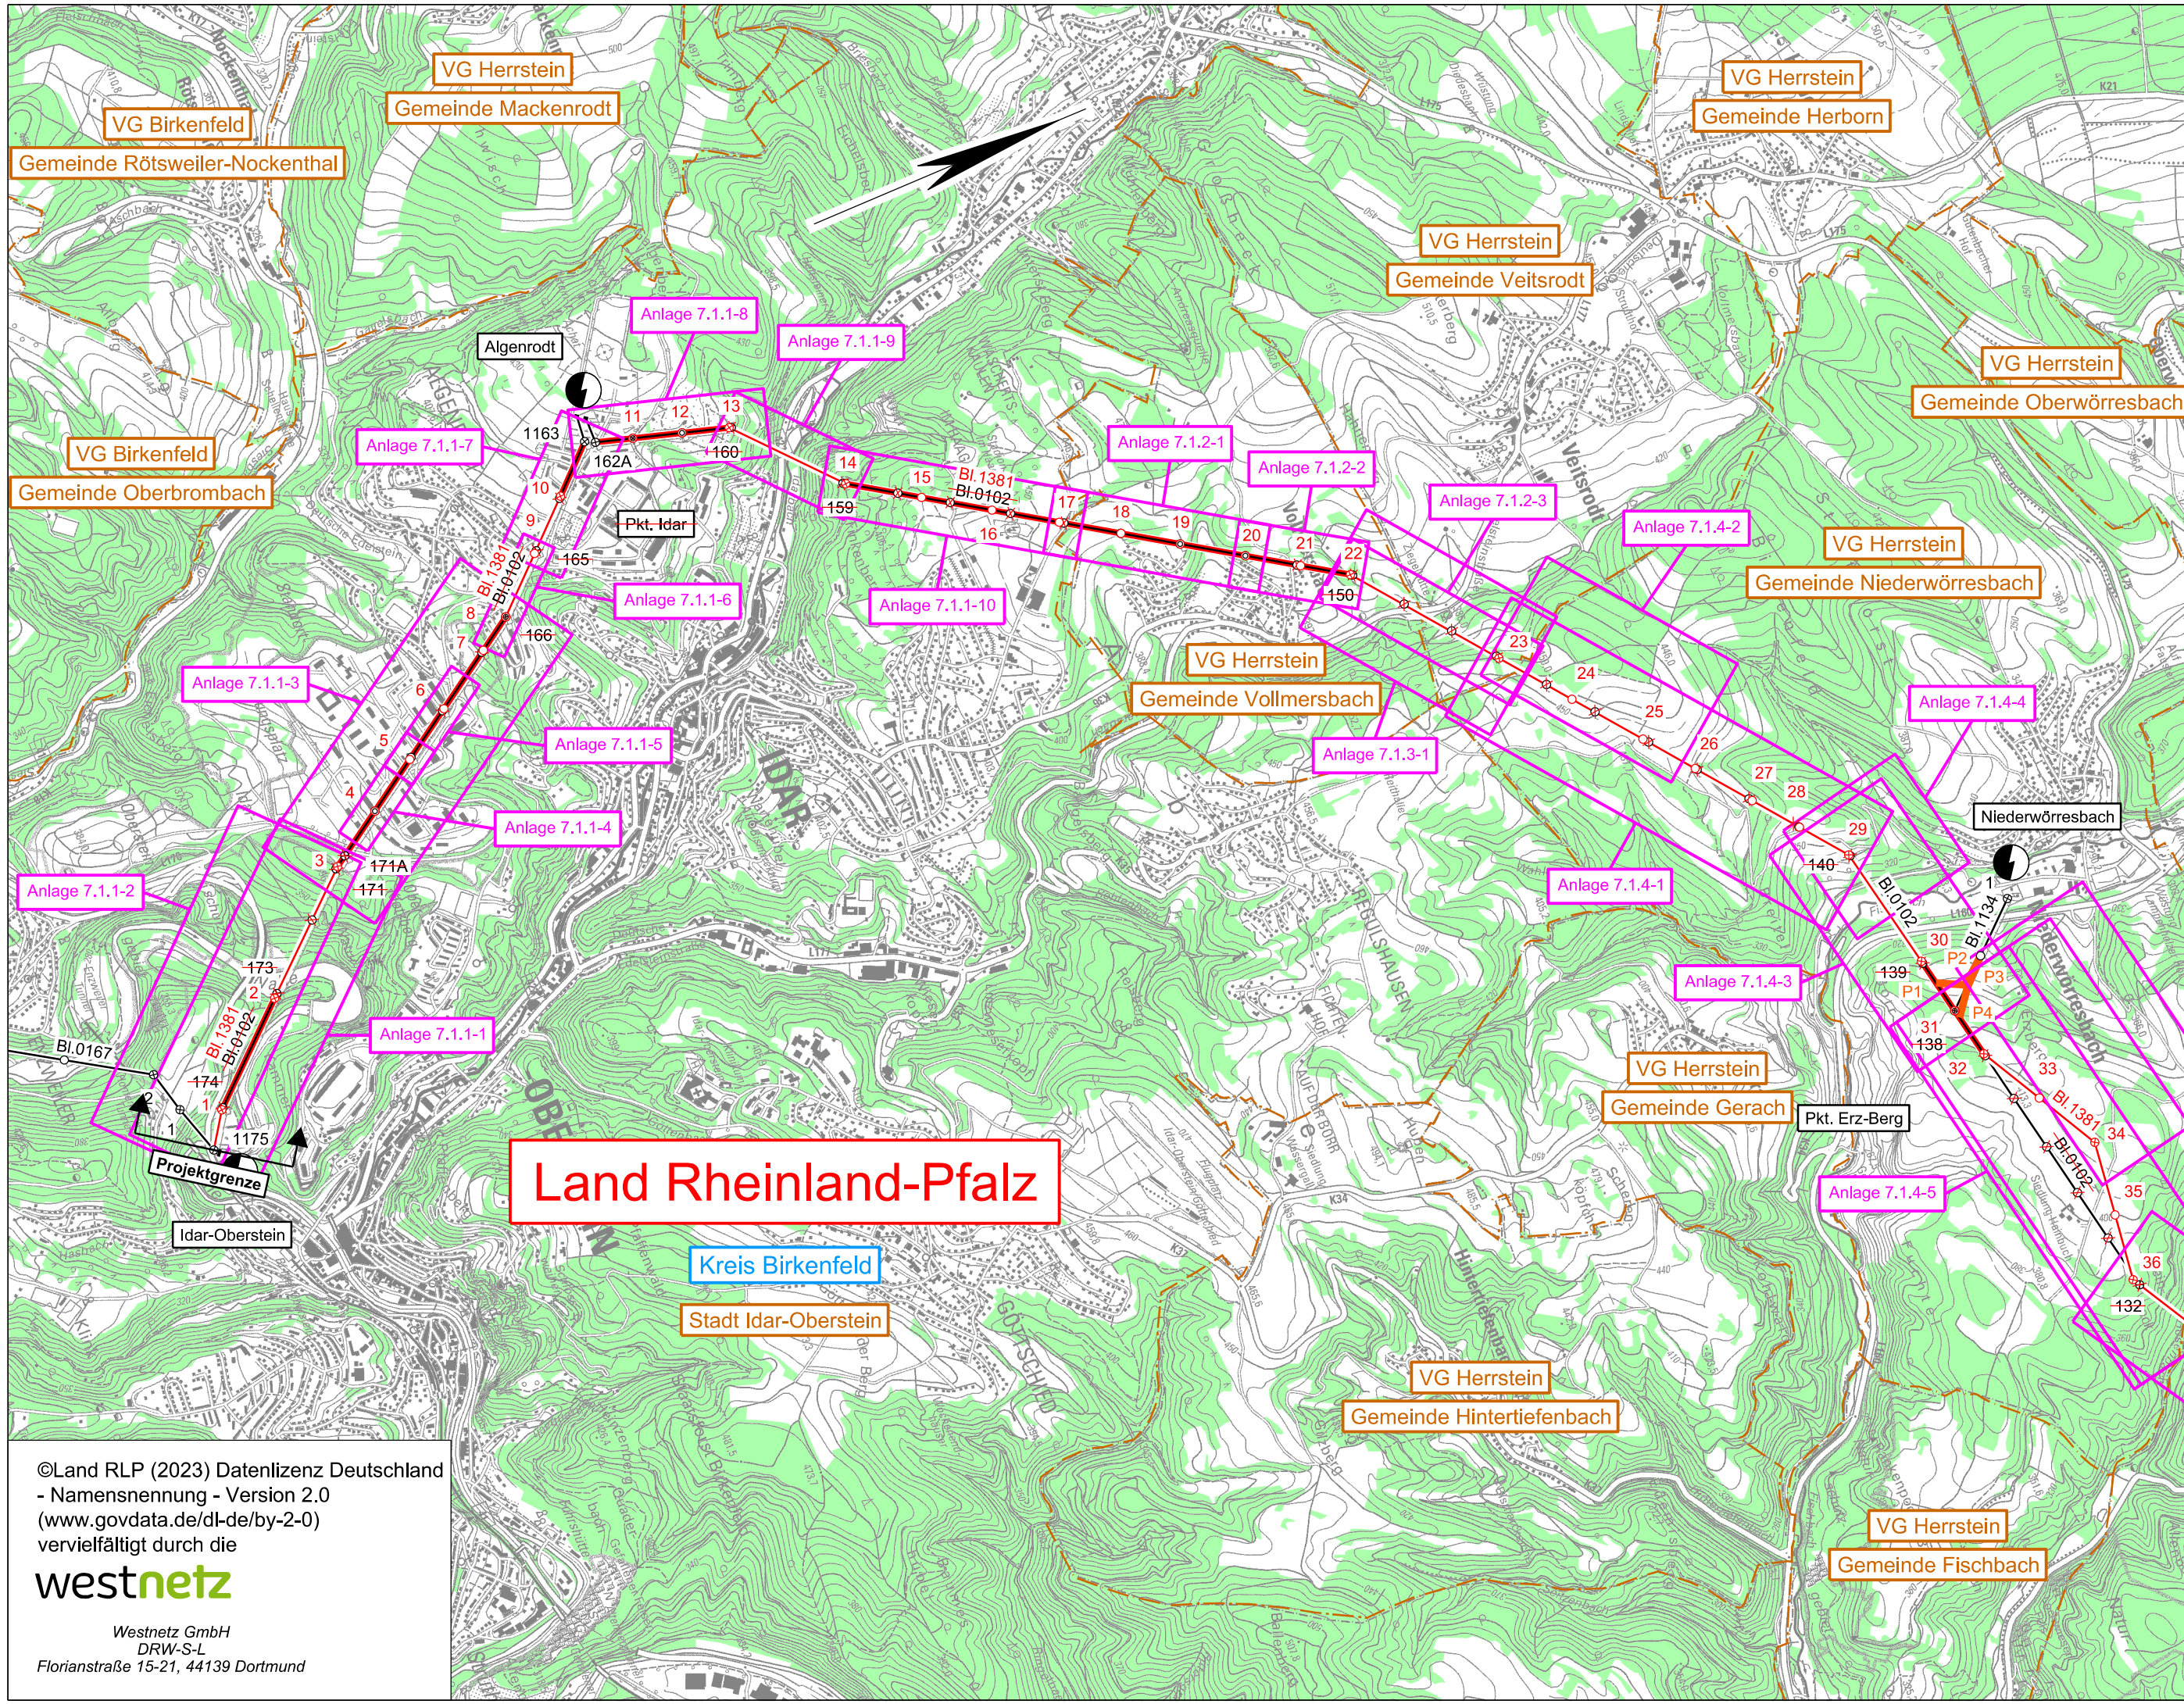

- ### Legende
- Staatsgrenze
 - Landesgrenze
 - Reg.- Bez. Grenze
 - Kreisgrenze
 - Gemeindegrenze
 - Umspannanlage (Bestand)
 - Umspannanlage (Planung)
 - Hochspannungsfreileitung (Bestand)
 - Hochspannungsfreileitung (Bestand) wird demontiert
 - Hochspannungsfreileitung (Planung)
 - Hochspannungsfreileitung (Planung) in bestehender Leitungsachse
 - Zubeseilung
 - Trag-/ Abspannmast (Bestand)
 - Trag-/ Abspannmast (Bestand) wird demontiert
 - Trag-/ Abspannmast (Planung)
 - Trag-/ Abspannmast (Planung) an bestehendem Standort
 - Hochspannungskabel (Bestand)
 - Hochspannungskabel (Planung)
 - Provisorium
 - Wald
 - Planung nachrichtlich übernommen
 - Blattschnitte der Lagepläne Bl.1381
- Eintragung in diesem Farbton
ehemaliger Planungsstand

Land Rheinland-Pfalz

Kreis Birkenfeld

Stadt Idar-Oberstein

VG Herrstein
Gemeinde Hintertiefenbach

VG Herrstein
Gemeinde Fischbach

©Land RLP (2023) Datenlizenz Deutschland
- Namensnennung - Version 2.0
(www.govdata.de/dl-de/by-2-0)
vervielfältigt durch die
westnetz
Westnetz GmbH
DRW-S-L
Florianstraße 15-21, 44139 Dortmund

Zur Plananfertigung verwendete DTK 25: 6209, 6210, 6309, 6310

Stand:	19.12.2023	
Erstellt:	28.10.2013	SPIE/Ju
Inhalt:	Planung	

