

## Neubau einer 110-kV-Hochspannungsfreileitung zwischen Idar-Oberstein - Niederhausen

### 110-kV-Hochspannungsfreileitung Idar-Oberstein - Niederhausen, Bl.1381

Abschnitt: Idar-Oberstein - Algenrodt

## EMF Lageplan 1:2000


von Mast Nr. 8 bis Mast Nr. 11

Gemarkung : IDAR-OBERSTEIN  
 Gemeinde : Idar-Oberstein  
 Kreis : Birkenfeld  
 SGD : Nord  
 Land : Rheinland-Pfalz  
 Katasteramt : Birkenfeld  
 Grundbuchamt: Idar-Oberstein


### Planfeststellungsvermerk der Planfeststellungsbehörde

Nach § 43b EnWG i.V.m. § 74 VwVfG planfestgestellt durch Beschluss  
vom ..... 20 .....

Planfeststellungsbehörde

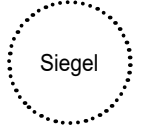

Ausgabe:	30.10.2020	07:12:34
Erstellt:	29.04.2013	13:17:59
Inhalt:	Planung	

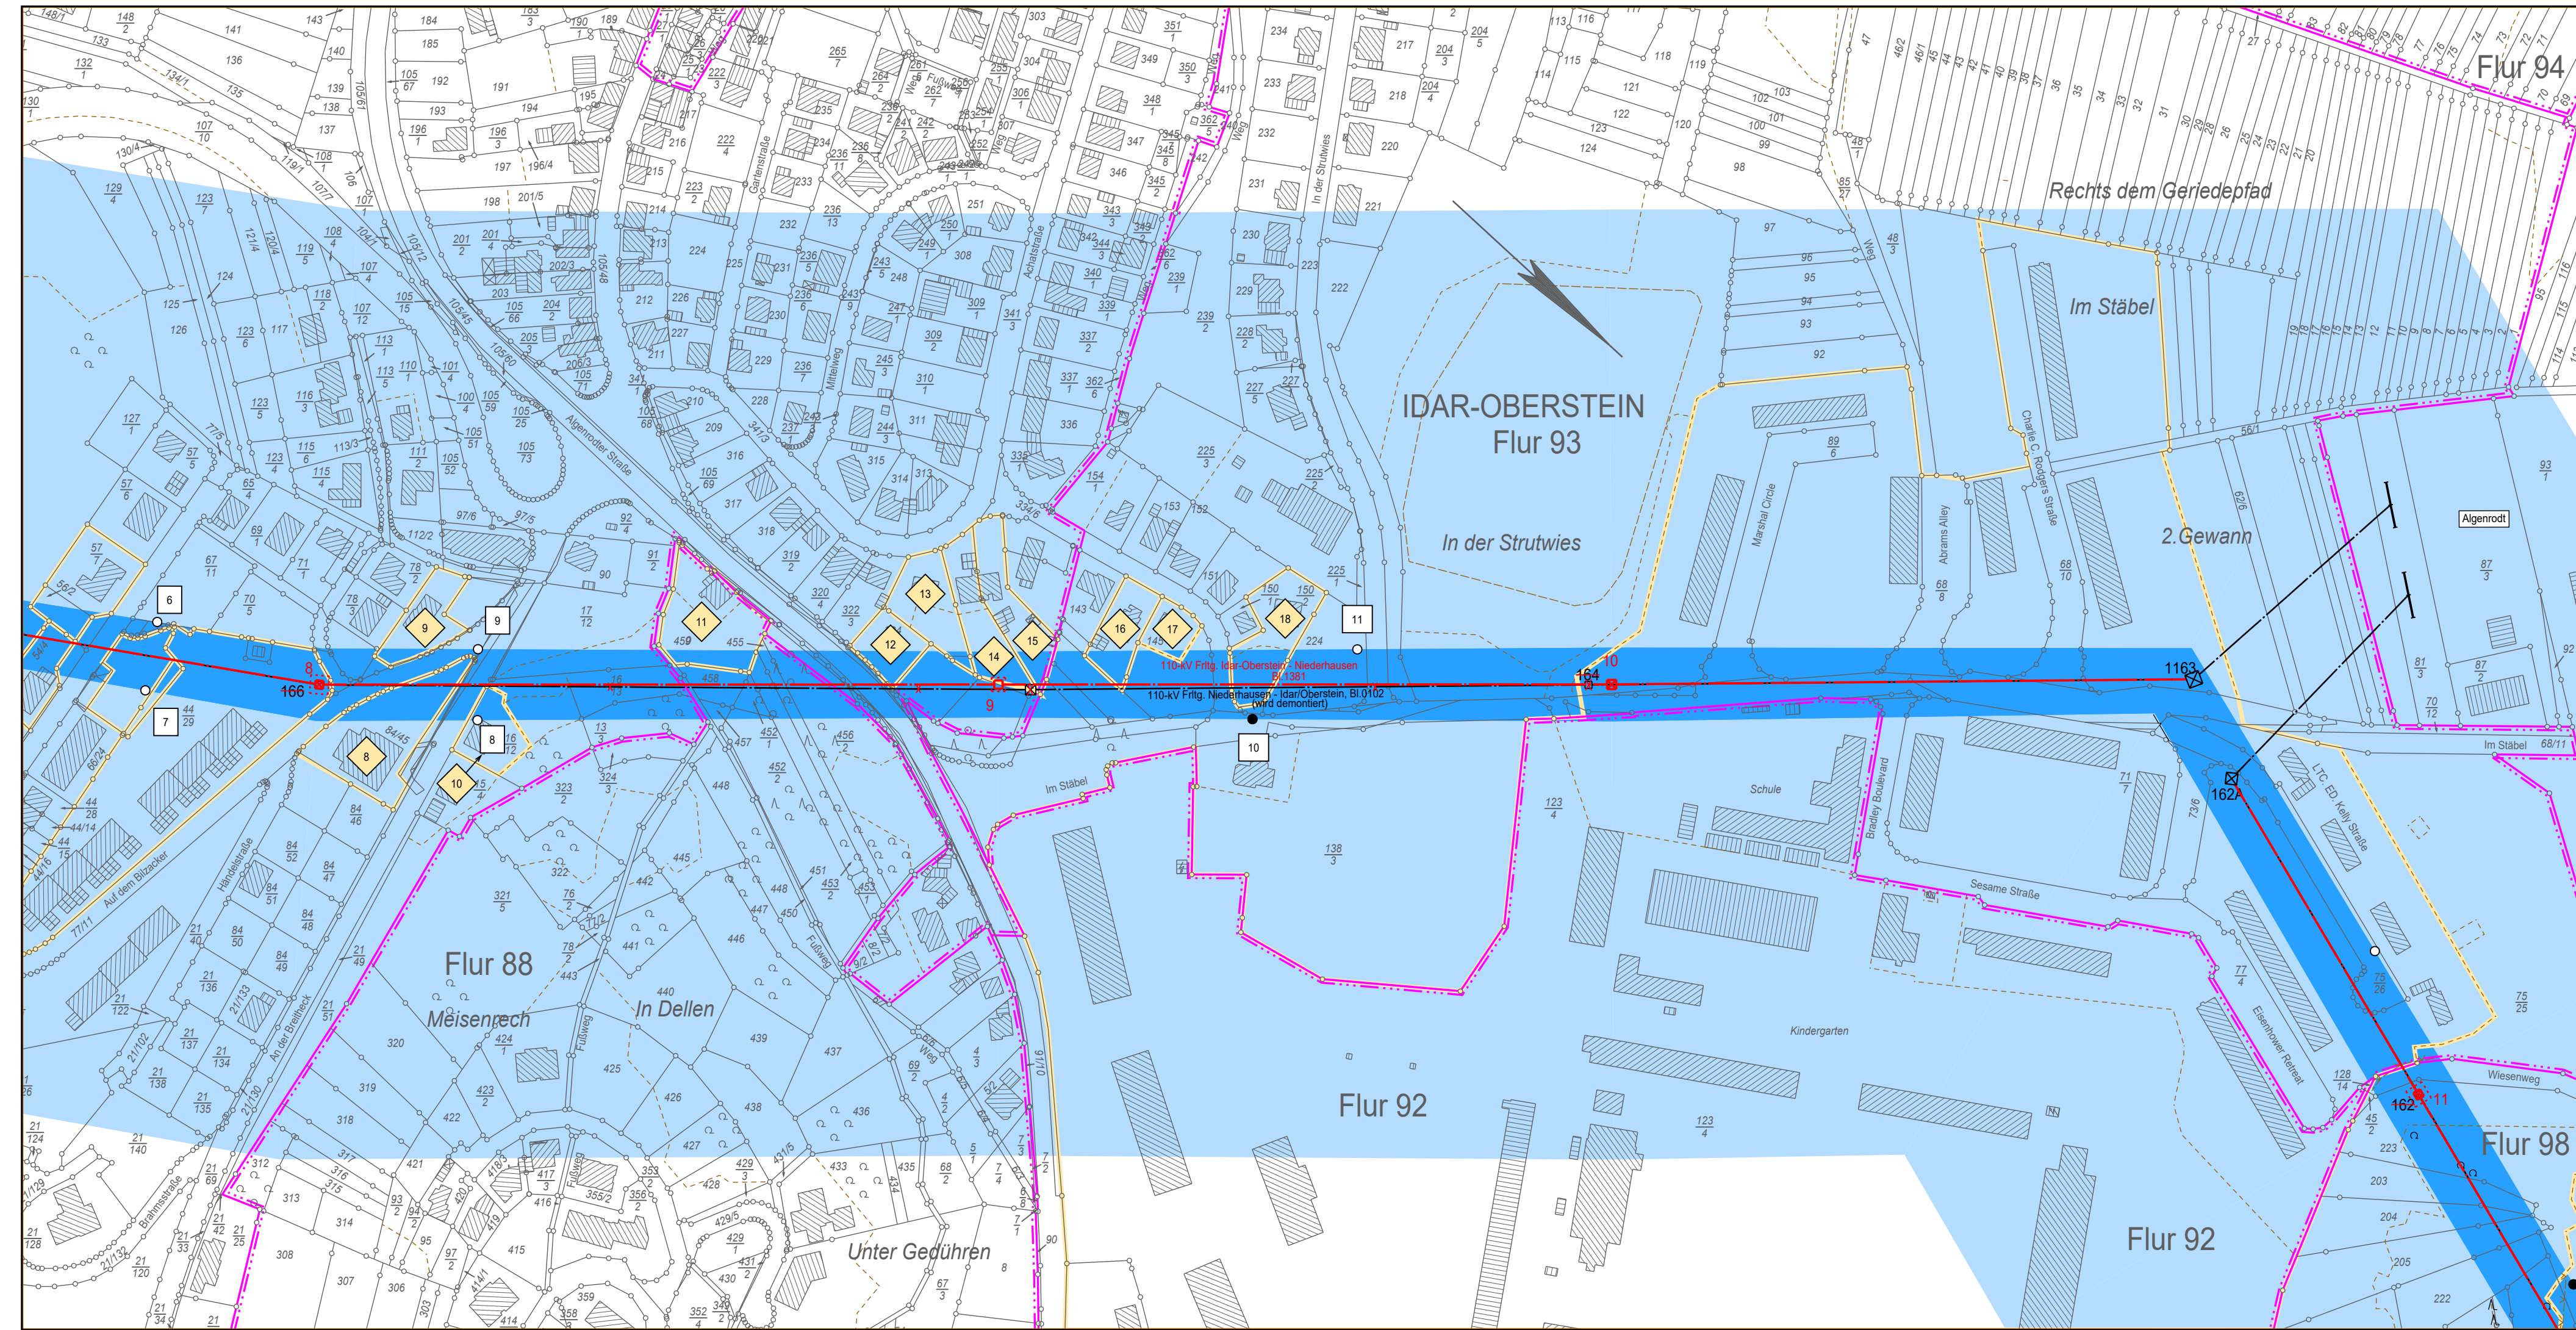

- #### Legende
- Staatsgrenze
  - Landesgrenze
  - Reg.-Bez. Grenze
  - Kreisgrenze
  - Gemeindegrenze
  - Gemarkungsgrenze
  - Flurgrenze
  - Hochspannungsfreileitung (Bestand)
  - Hochspannungsfreileitung (Planung)
  - Hochspannungsfreileitung (Bestand) wird demontiert
  - Trag-/ Abspannmast (Bestand)
  - Trag-/ Abspannmast (Planung)
  - Trag-/ Abspannmast (Bestand) wird demontiert
  - Hochspannungskabel geplant
  - Bewertungsbereich
  - Einwirkungsbereich
  - individueller maßgeblicher Minimierungsort
  - Planungen / Flächenausweisungen nachrichtlich übernommen
  - lfd. Nummer des individuellen maßgeblichen Minimierungsorts
  - Bezugspunkt
  - Repräsentativer Bezugspunkt
  - lfd. Nummer des Bezugspunktes und des repräsentativen Bezugspunktes