



## Neubau einer 110-kV-Hochspannungsfreileitung zwischen Idar-Oberstein - Niederhausen

110-kV-Hochspannungsfreileitung  
Idar-Oberstein - Niederhausen, Bl.1381  
Abschnitt: Pkt. Erz-Berg - Pkt. Bergen

### EMF Lageplan 1:2000

von Mast Nr. 31 bis Mast Nr. 36

Gemarkung	: NIEDERWÖRRESBACH	BERSCHWEILER B. KIRN
Gemeinde	: Niederwörresbach	Berschweiler bei Kirn
Kreis	: Birkenfeld	Birkenfeld
SCD	: Nord	Nord
Land	: Rheinland-Pfalz	Rheinland-Pfalz
Katasteramt	: Birkenfeld	Birkenfeld
Grundbuchamt	: Idar-Oberstein	Idar-Oberstein


#### Planfeststellungsvermerk der Planfeststellungsbehörde

Nach § 43b EnWG i.V.m. § 74 VwVfG planfestgestellt durch Beschluss  
vom ..... 20 .....

Planfeststellungsbehörde



Ausgabe:	30.10.2020	11:45:56
Erstellt:	27.07.2016	11:43:31
Inhalt:	Planung	

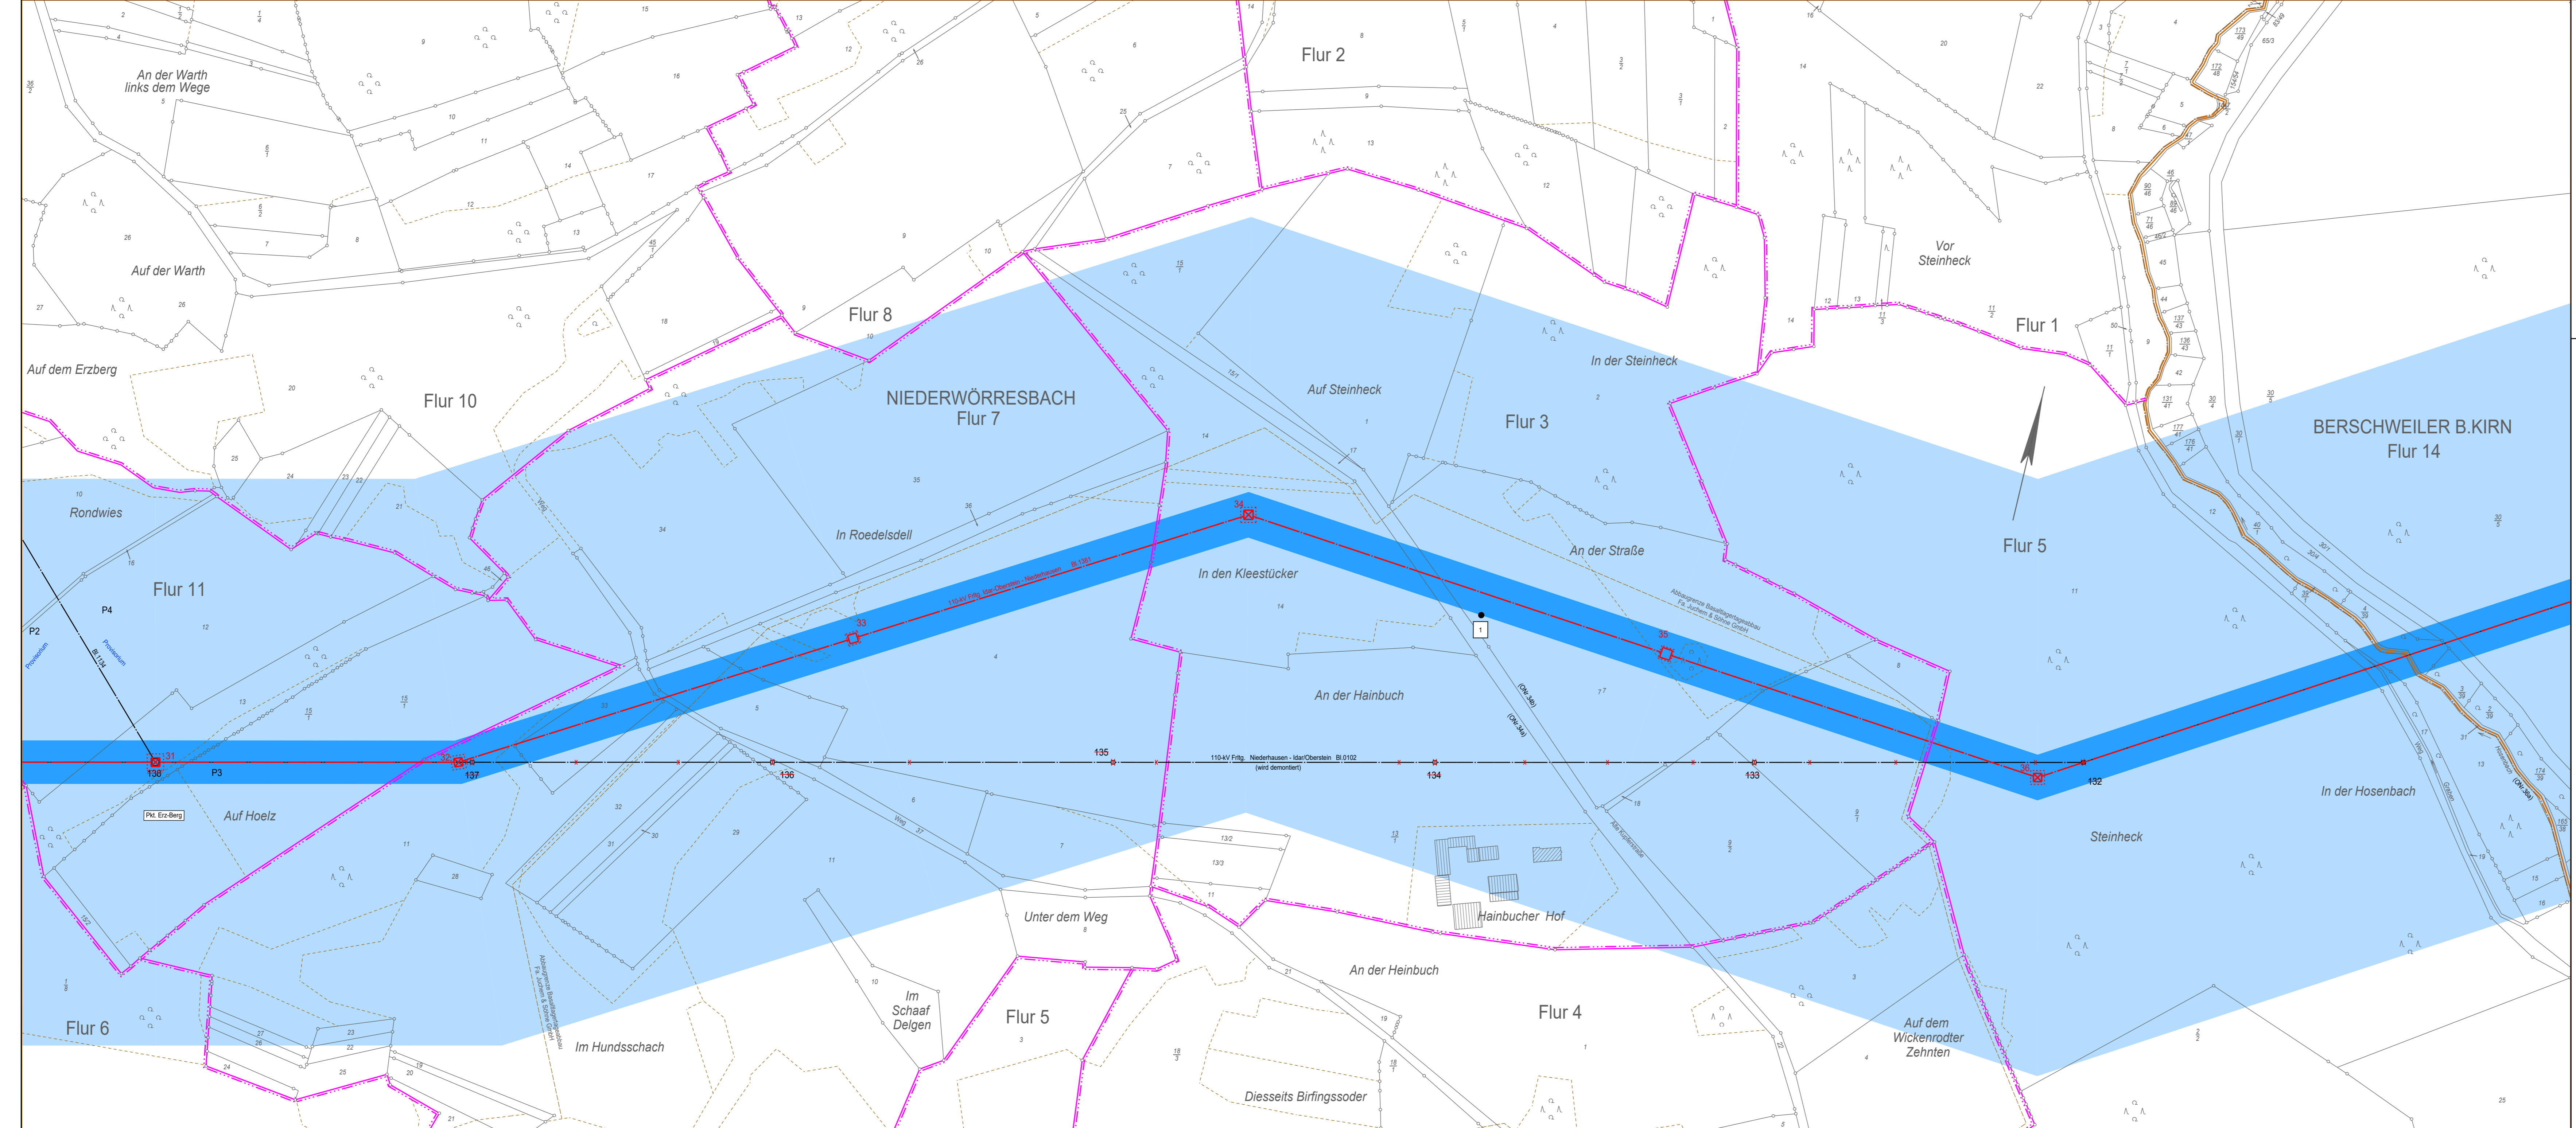

**Legende**

- Staatsgrenze
- Landesgrenze
- Reg.-Bez. Grenze
- Kreisgrenze
- Gemeindegrenze
- Gemarkungsgrenze
- Flurgrenze
- Hochspannungsfreileitung (Bestand)
- Hochspannungsfreileitung (Planung)
- Hochspannungsfreileitung (Bestand) wird demontiert
- Trag-/ Abspannmast (Bestand)
- Trag-/ Abspannmast (Planung)
- Trag-/ Abspannmast (Bestand) wird demontiert
- Hochspannungskabel geplant
- Bewertungsbereich
- Einwirkungsbereich
- individueller maßgeblicher Minimierungsort
- Planungen / Flächenausweisungen nachträglich übernommen
- lfd. Nummer des individuellen maßgeblichen Minimierungsorts
- Bezugspunkt
- Repräsentativer Bezugspunkt
- lfd. Nummer des Bezugspunktes und des repräsentativen Bezugspunktes