

Neubau einer 110-kV-Hochspannungsfreileitung zwischen Idar-Oberstein - Niederhausen

110-kV-Hochspannungsfreileitung Idar-Oberstein - Niederhausen, Bl.1381

Abschnitt: Pkt. Erz-Berg - Pkt. Bergen

EMF Lageplan 1:2000

von Mast Nr. 44 bis Mast Nr. 49

Gemarkung	: BERSCHWEILER B. KIRN	BERGEN
Gemeinde	: Berschweiler bei Kirn	Bergen
Kreis	: Birkenfeld	Birkenfeld
SGD	: Nord	Nord
Land	: Rheinland-Pfalz	Rheinland-Pfalz
Katasteramt	: Birkenfeld	Birkenfeld
Grundbuchamt	: Idar-Oberstein	Idar-Oberstein


Planfeststellungsvermerk der Planfeststellungsbehörde

Nach § 43b EnWG i.V.m. § 74 VwVfG planfestgestellt durch Beschluss vom 20

Planfeststellungsbehörde



Ausgabe:	30.10.2020	07:19:26
Erstellt:	16.05.2013	09:12:38
Inhalt:	Planung	

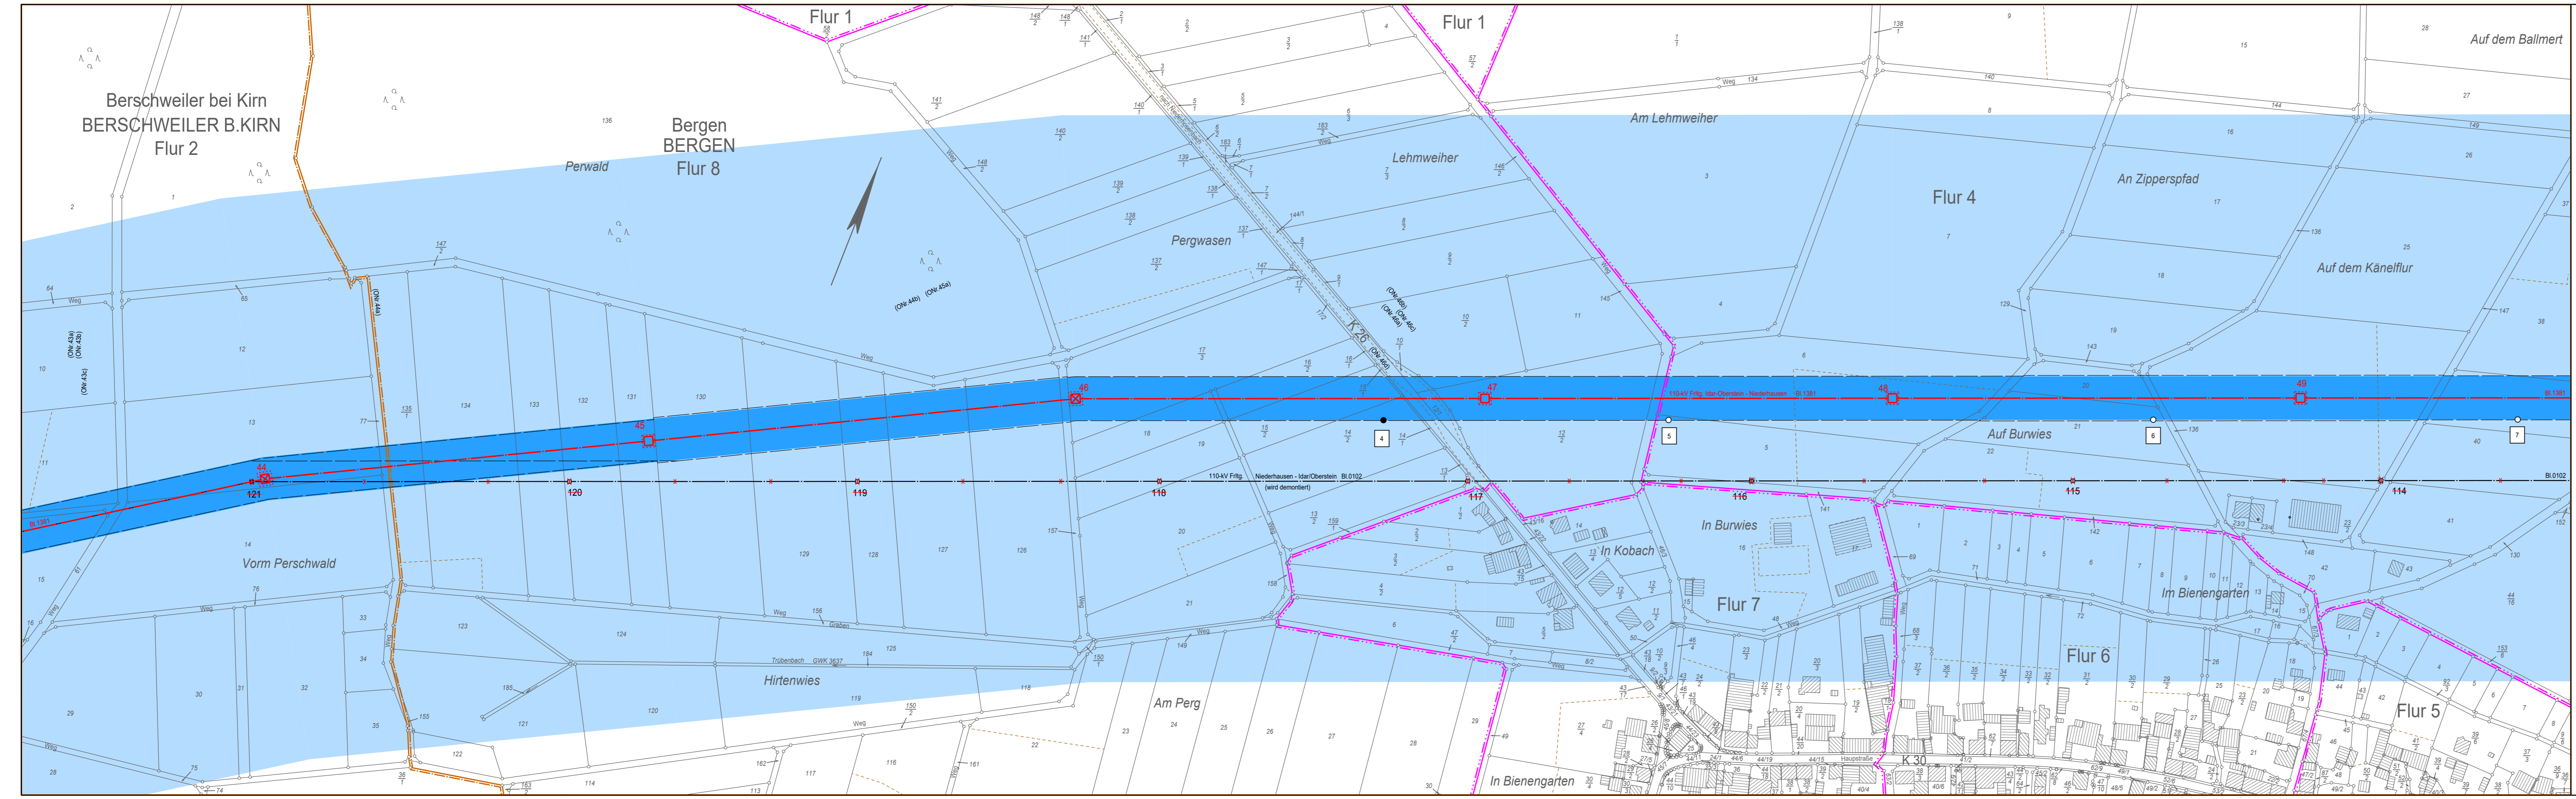

Legende

- Staatsgrenze
- Landesgrenze
- Reg.-Bez. Grenze
- Kreisgrenze
- Gemeindegrenze
- Gemarkungsgrenze
- Flurgrenze
- Hochspannungsfreileitung (Bestand)
- Hochspannungsfreileitung (Planung)
- Hochspannungsfreileitung (Bestand) wird demontiert
- Trag-/ Abspannmast (Bestand)
- Trag-/ Abspannmast (Planung)
- Trag-/ Abspannmast (Bestand) wird demontiert
- Hochspannungskabel geplant
- Bewertungsbereich
- Einwirkungsbereich
- individueller maßgeblicher Minimierungsort
- Planungen / Flächenausweisungen nachrichtlich übernommen
- 1: lfd. Nummer des individuellen maßgeblichen Minimierungsorts
- Bezugspunkt
- Repräsentativer Bezugspunkt
- 1: lfd. Nummer des Bezugspunktes und des repräsentativen Bezugspunktes