

## Neubau einer 110-kV-Hochspannungsfreileitung zwischen Idar-Oberstein - Niederhausen

### 110-kV-Hochspannungsfreileitung Idar-Oberstein - Niederhausen, Bl.1381

Abschnitt: Pkt. Erz-Berg - Pkt. Bergen  
Abschnitt: Pkt. Bergen - Monzingen

### EMF Lageplan 1:2000

von Mast Nr. 49 bis Mast Nr. 55

Gemarkung	: BERGEN	KIRN
Gemeinde	: Bergen	Kirn
Kreis	: Birkenfeld	Bad Kreuznach
SGD	: Nord	Nord
Land	: Rheinland-Pfalz	Rheinland-Pfalz
Katasteramt	: Birkenfeld	Bad Kreuznach
Grundbuchamt	: Idar-Oberstein	Bad Sobernheim


### Planfeststellungsvermerk der Planfeststellungsbehörde

Nach § 43b EnWG i.V.m. § 74 VwVfG planfestgestellt durch Beschluss  
vom ..... 20.....

Planfeststellungsbehörde



Ausgabe:	30.10.2020	07:19:59
Erstellt:	16.05.2013	09:13:40
Inhalt:	Planung	

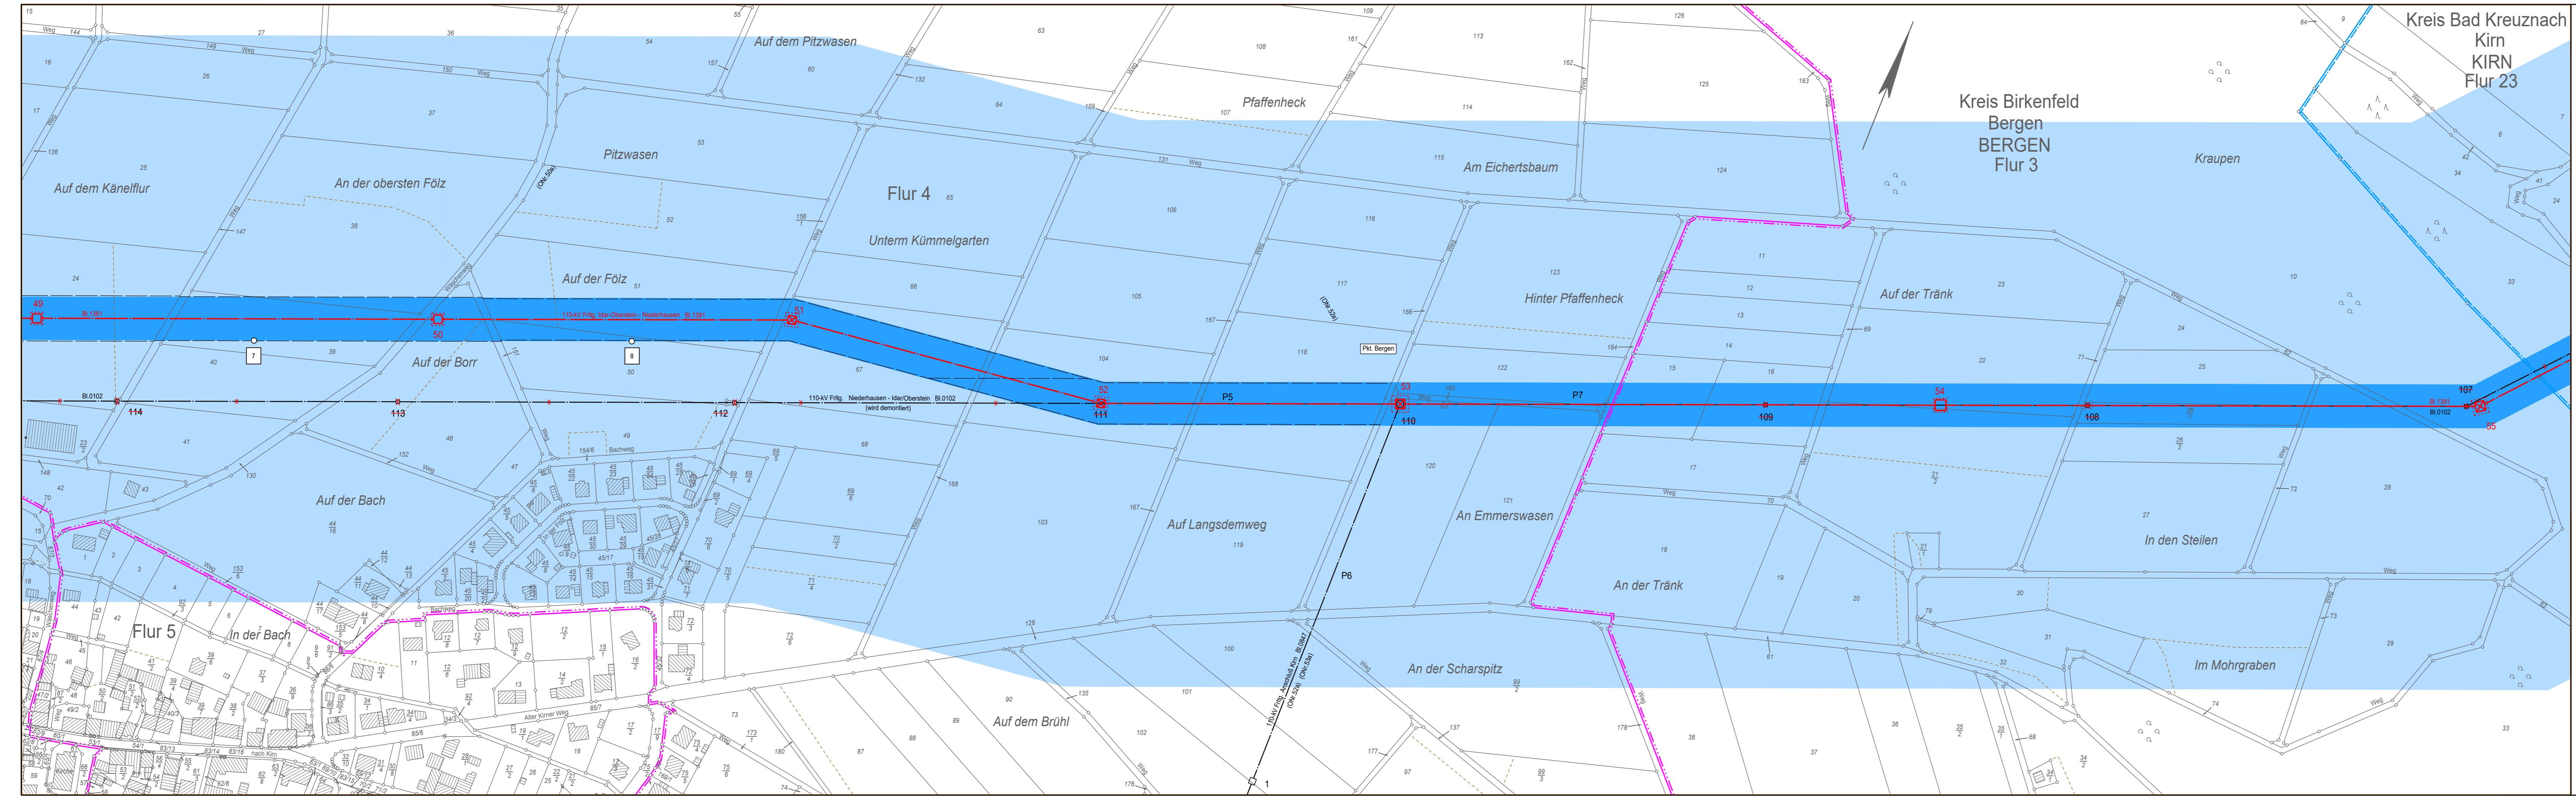

#### Legende

- Staatsgrenze
- Landesgrenze
- Reg.-Bez. Grenze
- Kreisgrenze
- Gemeindegrenze
- Gemarkungsgrenze
- Flurgrenze
- Hochspannungsfreileitung (Bestand)
- Hochspannungsfreileitung (Planung)
- Hochspannungsfreileitung (Bestand) wird demontiert
- Trag-/ Abspannmast (Bestand)
- Trag-/ Abspannmast (Planung)
- Trag-/ Abspannmast (Bestand) wird demontiert
- Hochspannungskabel geplant
- Bewertungsbereich
- Einwirkungsbereich
- individueller maßgeblicher Minimierungsort
- Planungen / Flächenausweisungen nachrichtlich übernommen
- lfd. Nummer des individuellen maßgeblichen Minimierungsorts
- Bezugspunkt
- Repräsentativer Bezugspunkt
- lfd. Nummer des Bezugspunktes und des repräsentativen Bezugspunktes