

Neubau einer 110-kV-Hochspannungsfreileitung zwischen Idar-Oberstein - Niederhausen

110-kV-Hochspannungsfreileitung
Idar-Oberstein - Niederhausen, Bl.1381

Abschnitt: Pkt. Bergen - Monzingen

EMF Lageplan 1:2000


von Mast Nr. 55 bis Mast Nr. 57

Gemarkung : BERGEN KIRN
Gemeinde : Bergen Kirn
Kreis : Birkenfeld Bad Kreuznach
SGD : Nord Rheinland-Pfalz
Land : Rheinland-Pfalz
Katasteramt : Birkenfeld Bad Kreuznach
Grundbuchamt: Idar-Oberstein Bad Sobernheim


Planfeststellungsvermerk der Planfeststellungsbehörde

Nach § 43b EnWG i.V.m. § 74 VwVfG planfestgestellt durch Beschluss
vom 20

Planfeststellungsbehörde

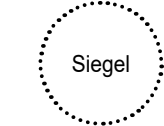

Ausgabe:	30.10.2020	07:20:41
Erstellt:	16.05.2013	10:06:56
Inhalt:	Planung	

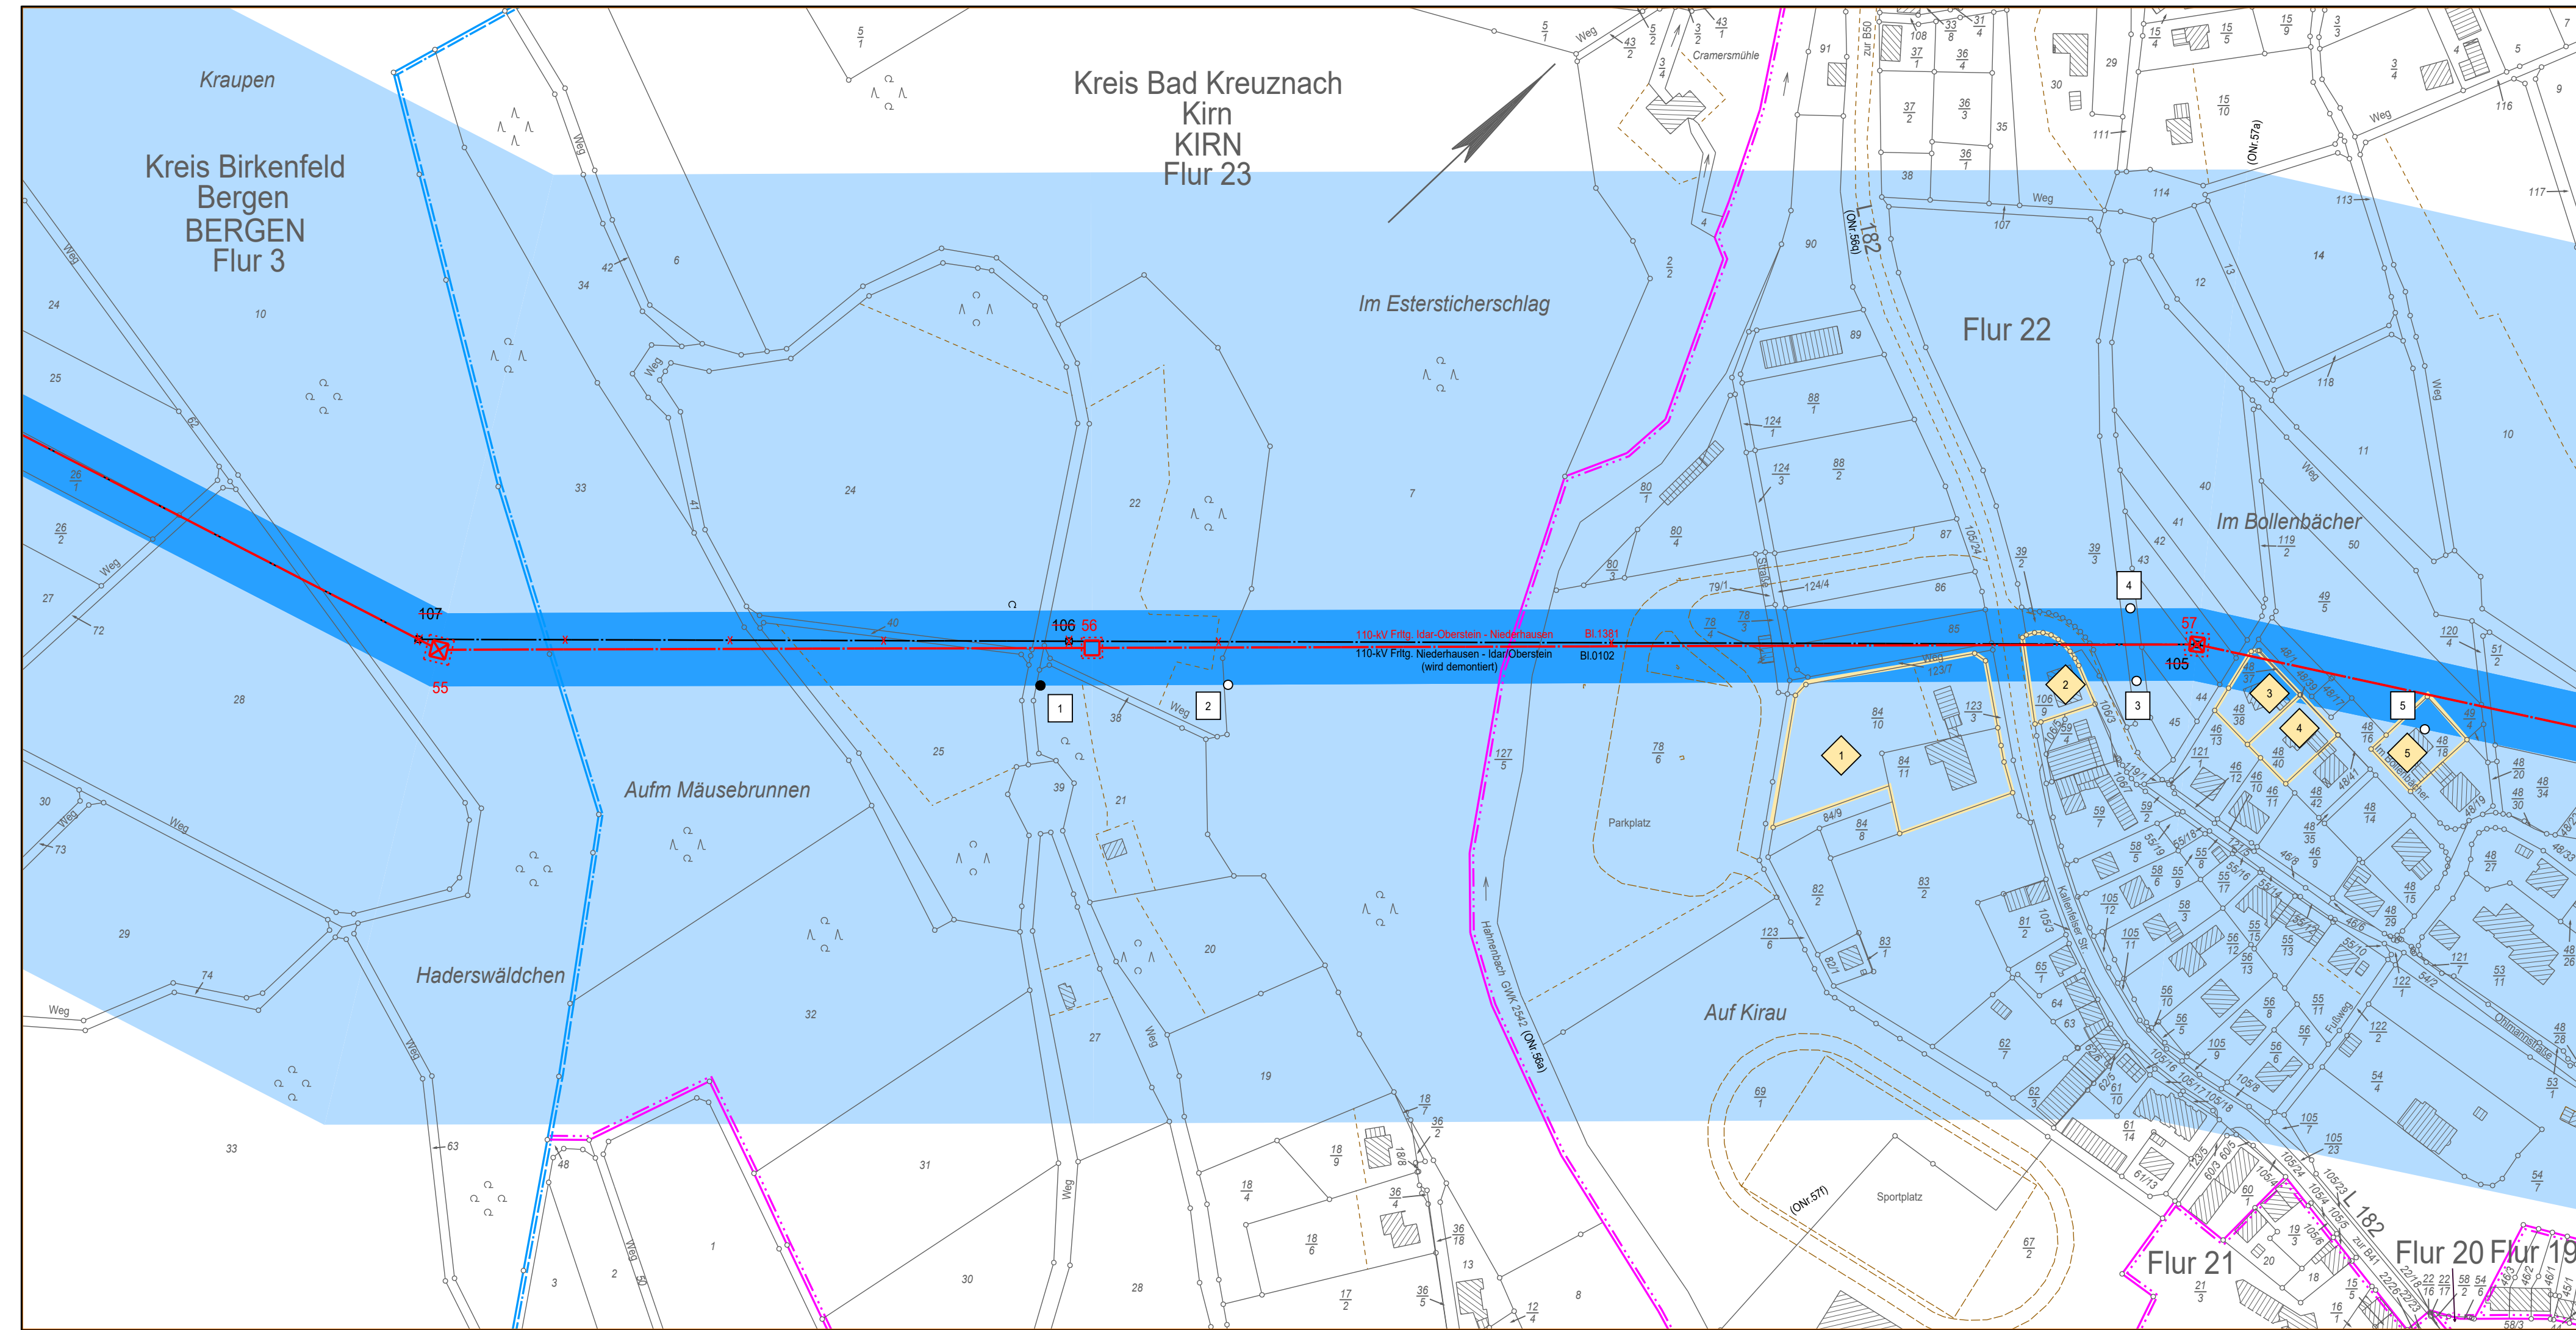

Legende

- Staatsgrenze
- Landesgrenze
- Reg.-Bez. Grenze
- Kreisgrenze
- Gemeindegrenze
- Gemarkungsgrenze
- Flurgrenze
- Hochspannungsfreileitung (Bestand)
- Hochspannungsfreileitung (Planung)
- Hochspannungsfreileitung (Bestand) wird demontiert
- Trag-/ Abspannmast (Bestand)
- Trag-/ Abspannmast (Planung)
- Trag-/ Abspannmast (Bestand) wird demontiert
- Hochspannungskabel geplant
- Bewertungsbereich
- Einwirkungsbereich
- individueller maßgeblicher Minimierungsort
- Planungen / Flächenausweisungen nachrichtlich übernommen
- lfd. Nummer des individuellen maßgeblichen Minimierungsorts
- Bezugspunkt
- Repräsentativer Bezugspunkt
- lfd. Nummer des Bezugspunktes und des repräsentativen Bezugspunktes