

## Neubau einer 110-kV-Hochspannungsfreileitung zwischen Idar-Oberstein - Niederhausen

### 110-kV-Hochspannungsfreileitung Idar-Oberstein - Niederhausen, Bl.1381

Abschnitt: Pkt. Bergen - Monzingen

## EMF Lageplan 1:2000

von Mast Nr. 57 bis Mast Nr. 63

Gemarkung : KIRN  
Gemeinde : Kirn

Kreis : Bad Kreuznach  
SGD : Nord  
Land : Rheinland-Pfalz  
Katasteramt : Bad Kreuznach  
Grundbuchamt: Bad Sobernheim

## Planfeststellungsvermerk der Planfeststellungsbehörde

Nach § 43b EnWG i.V.m. § 74 VwVfG planfestgestellt durch Beschluss

vom ..... 20 .....

Planfeststellungsbehörde

Siegel

Ausgabe: 30.10.2020 07:21:33

Erstellt: 16.05.2013 10:08:09


Inhalt: Planung



SPIE SAG GmbH



DRW-S-L

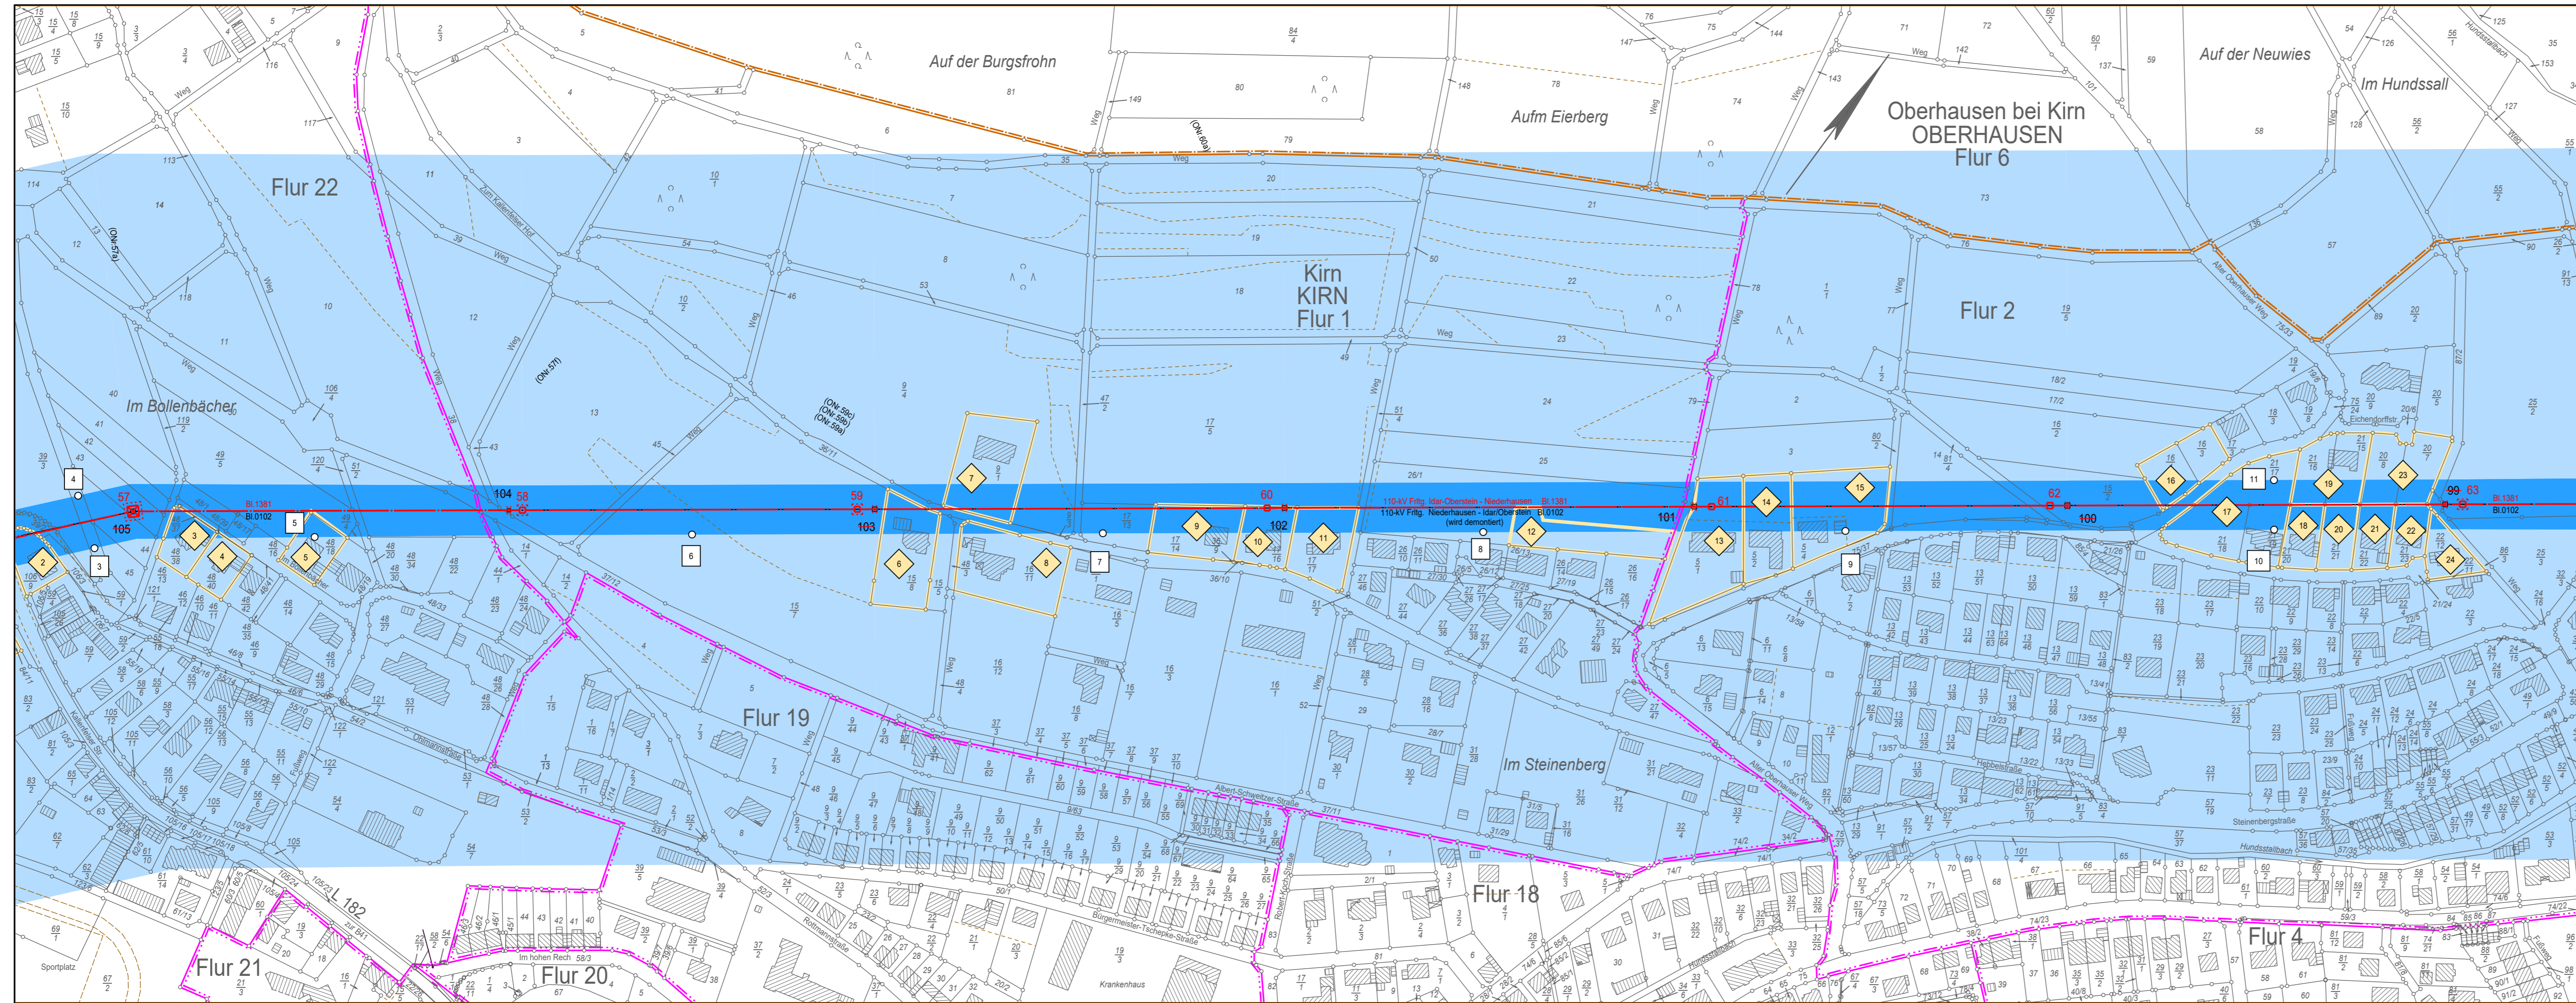

**Legende**

- Staatsgrenze
- Landesgrenze
- Reg.-Bez. Grenze
- Kreisgrenze
- Gemeindegrenze
- Gemarkungsgrenze
- Flurgrenze
- Hochspannungsfreileitung (Bestand)
- Hochspannungsfreileitung (Planung)
- Hochspannungsfreileitung (Bestand) wird demontiert
- Trag-/ Abspannmast (Bestand)
- Trag-/ Abspannmast (Planung)
- Trag-/ Abspannmast (Bestand) wird demontiert
- Hochspannungskabel geplant

Bewertungsbereich

Einwirkungsbereich

individueller maßgeblicher Minimierungsort

Planungen / Flächenausweisungen nachrichtlich übernommen

1: lfd. Nummer des individuellen maßgeblichen Minimierungsorts

Bezugspunkt

Repräsentativer Bezugspunkt

1: lfd. Nummer des Bezugspunktes und des repräsentativen Bezugspunktes