

Neubau einer 110-kV-Hochspannungsfreileitung zwischen Idar-Oberstein - Niederhausen

110-kV-Hochspannungsfreileitung Idar-Oberstein - Niederhausen, BI.1381

Abschnitt: Pkt. Bergen - Monzingen

EMF Lageplan 1:2000


von Mast Nr. 68 bis Mast Nr. 71

Gemarkung	: HOCHSTETTEN	DHAUN
Gemeinde	: Hochstetten-Dhaun	Hochstetten-Dhaun
Kreis	: Bad Kreuznach	Bad Kreuznach
SGD	: Nord	Nord
Land	: Rheinland-Pfalz	Rheinland-Pfalz
Katasteramt	: Bad Kreuznach	Bad Kreuznach
Grundbuchamt	: Bad Sobernheim	Bad Sobernheim


Planfeststellungsvermerk der Planfeststellungsbehörde

Nach § 43b EnWG i.V.m. § 74 VwVfG planfestgestellt durch Beschluss
vom 20

Planfeststellungsbehörde

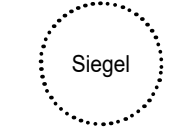

Ausgabe:	30.10.2020	07:22:55
Erstellt:	16.05.2013	10:33:36
Inhalt:	Planung	

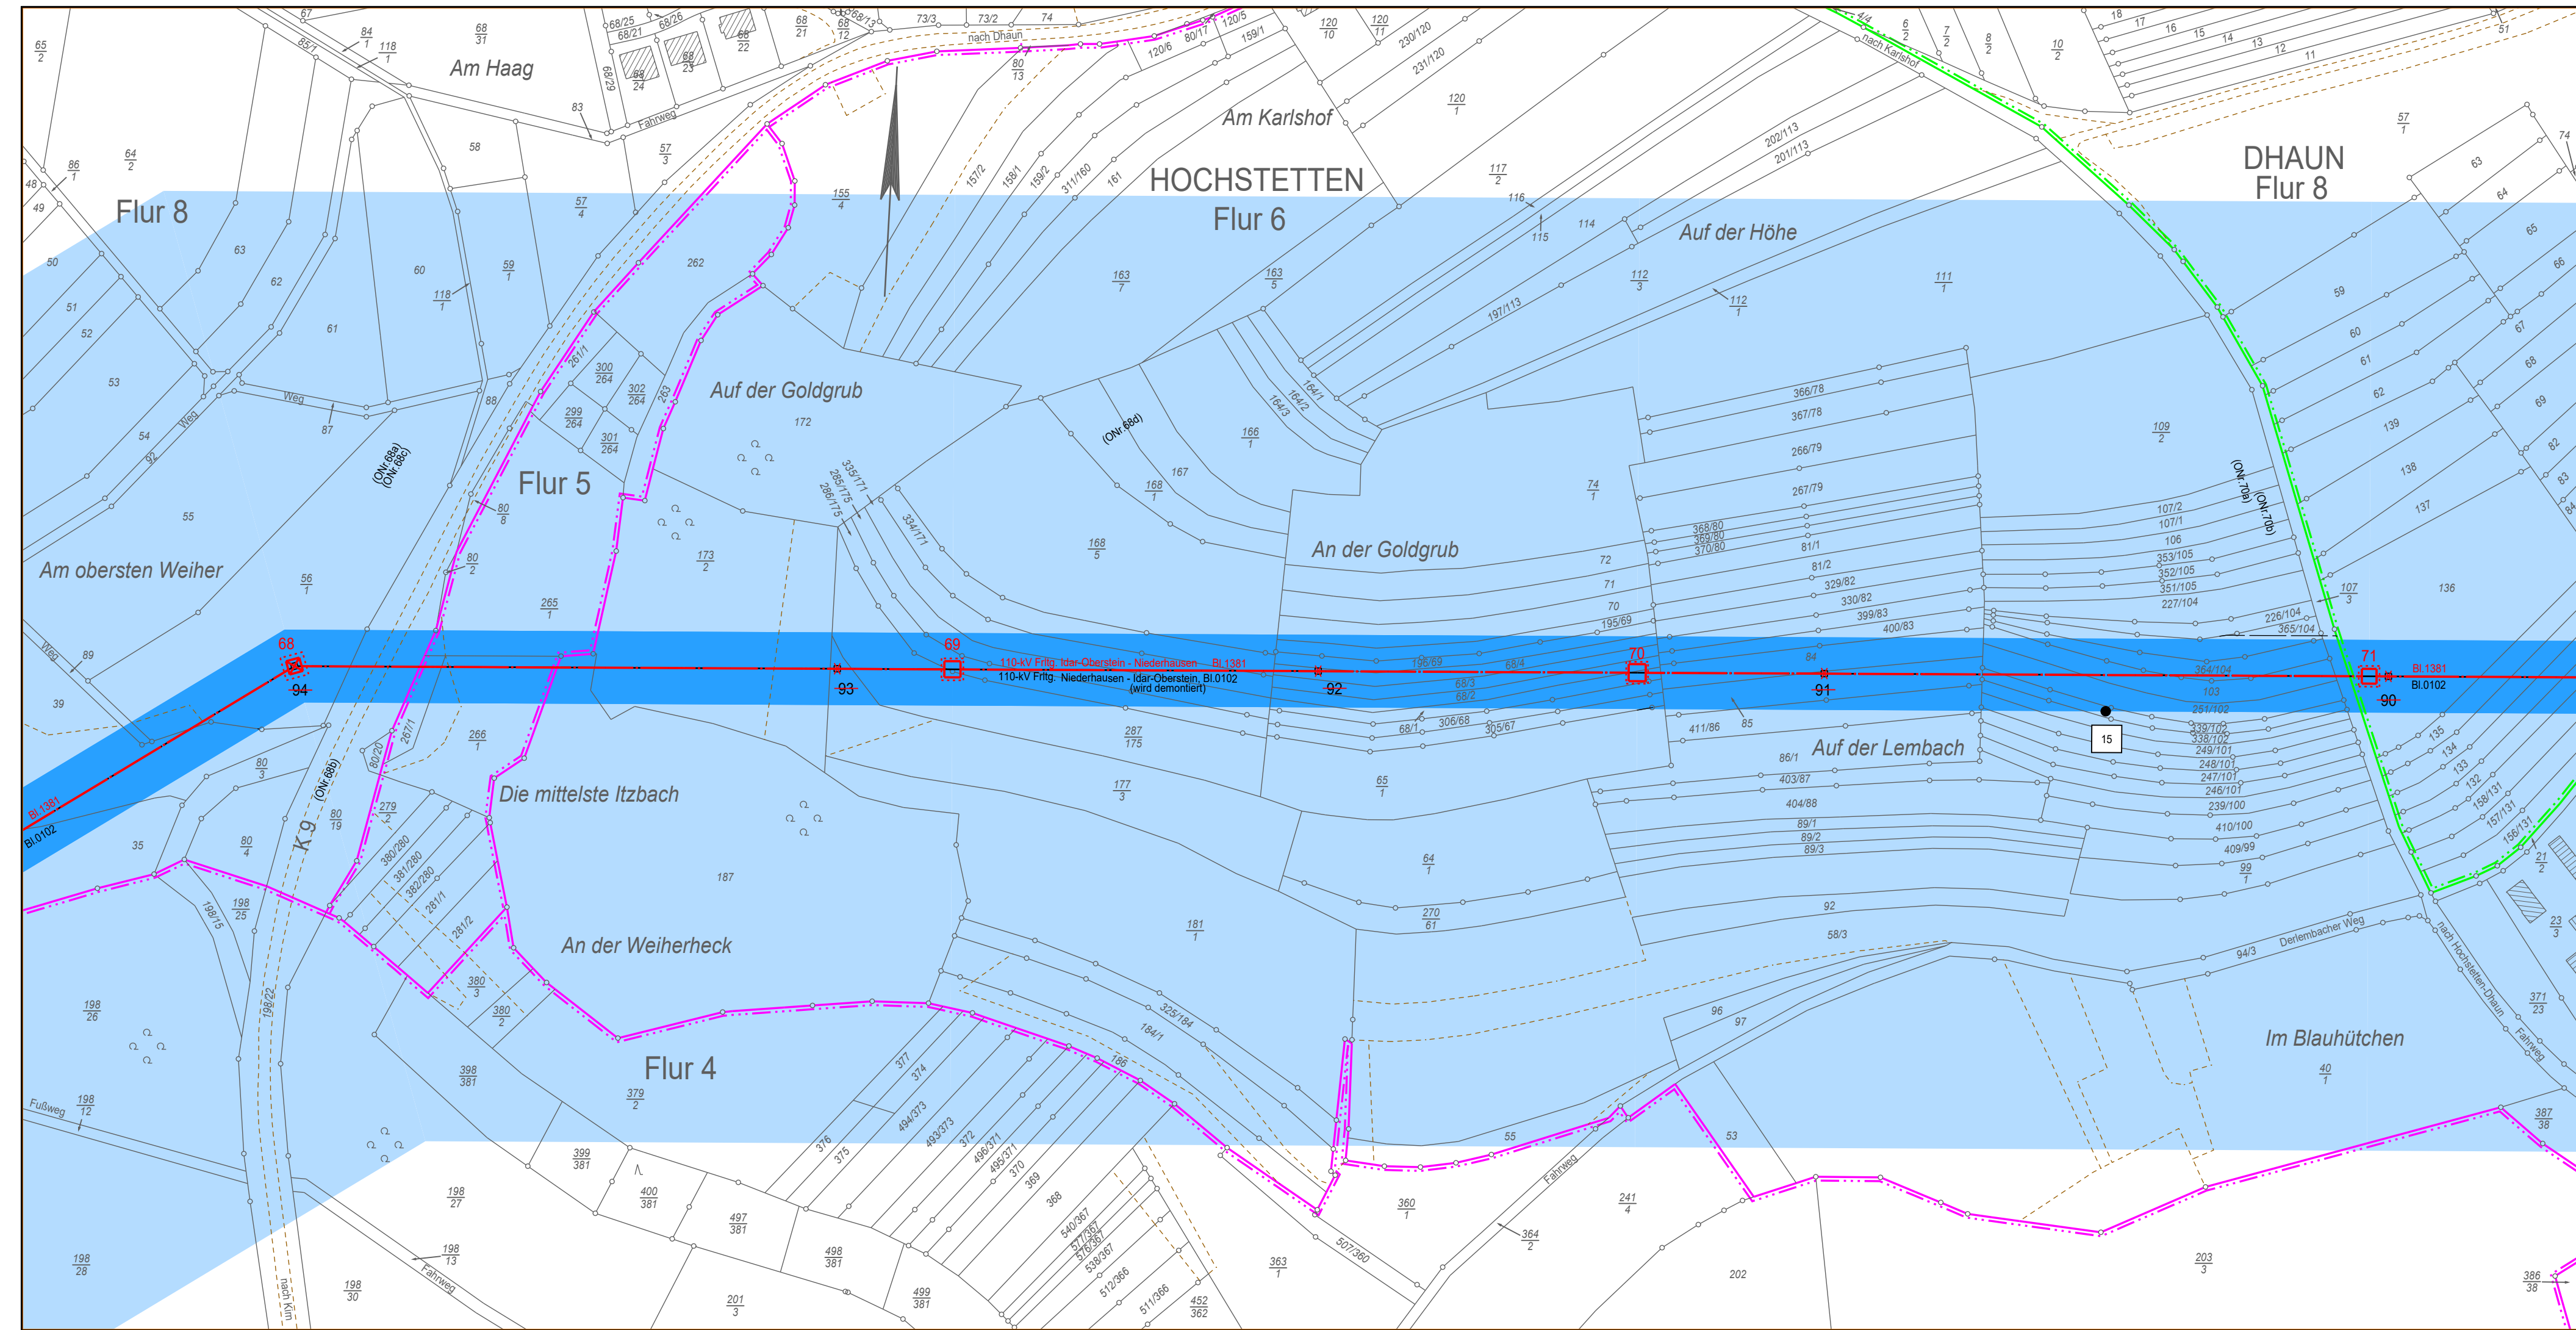

- #### Legende
- Staatsgrenze
 - Landesgrenze
 - Reg.-Bez. Grenze
 - Kreisgrenze
 - Gemeindegrenze
 - Gemarkungsgrenze
 - Flurgrenze
 - Hochspannungsfreileitung (Bestand)
 - Hochspannungsfreileitung (Planung)
 - Hochspannungsfreileitung (Bestand) wird demontiert
 - Trag-/ Abspannmast (Bestand)
 - Trag-/ Abspannmast (Planung)
 - Trag-/ Abspannmast (Bestand) wird demontiert
 - Hochspannungskabel geplant
 - Bewertungsbereich
 - Einwirkungsbereich
 - individueller maßgeblicher Minimierungsort
 - Planungen / Flächenausweisungen nachrichtlich übernommen
 - 1
 - Bezugspunkt
 - Repräsentativer Bezugspunkt
 - 1

1
ifd. Nummer des individuellen maßgeblichen Minimierungsorts

●
○
Bezugspunkt
Repräsentativer Bezugspunkt

1
ifd. Nummer des Bezugspunktes und des repräsentativen Bezugspunktes