

## Neubau einer 110-kV-Hochspannungsfreileitung zwischen Idar-Oberstein - Niederhausen

110-kV-Hochspannungsfreileitung  
Idar-Oberstein - Niederhausen, Bl.1381  
Abschnitt: Pkt. Bergen - Monzingen

### EMF Lageplan 1:2000

von Mast Nr. 76 bis Mast Nr. 80


Gemarkung : HOCHSTETTEN    SIMMERTAL  
              : Hochstetten-Dhaun    Simmertal

Kreis : Bad Kreuznach    Bad Kreuznach  
SGD : Nord    Nord  
Land : Rheinland-Pfalz    Rheinland-Pfalz  
Katasteramt : Bad Kreuznach    Bad Kreuznach  
Grundbuchamt : Bad Sobernheim    Bad Sobernheim


### Planfeststellungsvermerk der Planfeststellungsbehörde

Nach § 43b EnWG i.V.m. § 74 VwVfG planfestgestellt durch Beschluss  
vom ..... 20.....

Planfeststellungsbehörde

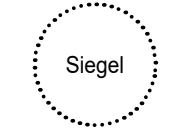

Ausgabe:	30.10.2020	07:24:08
Erstellt:	16.05.2013	10:49:12
Inhalt:	Planung	

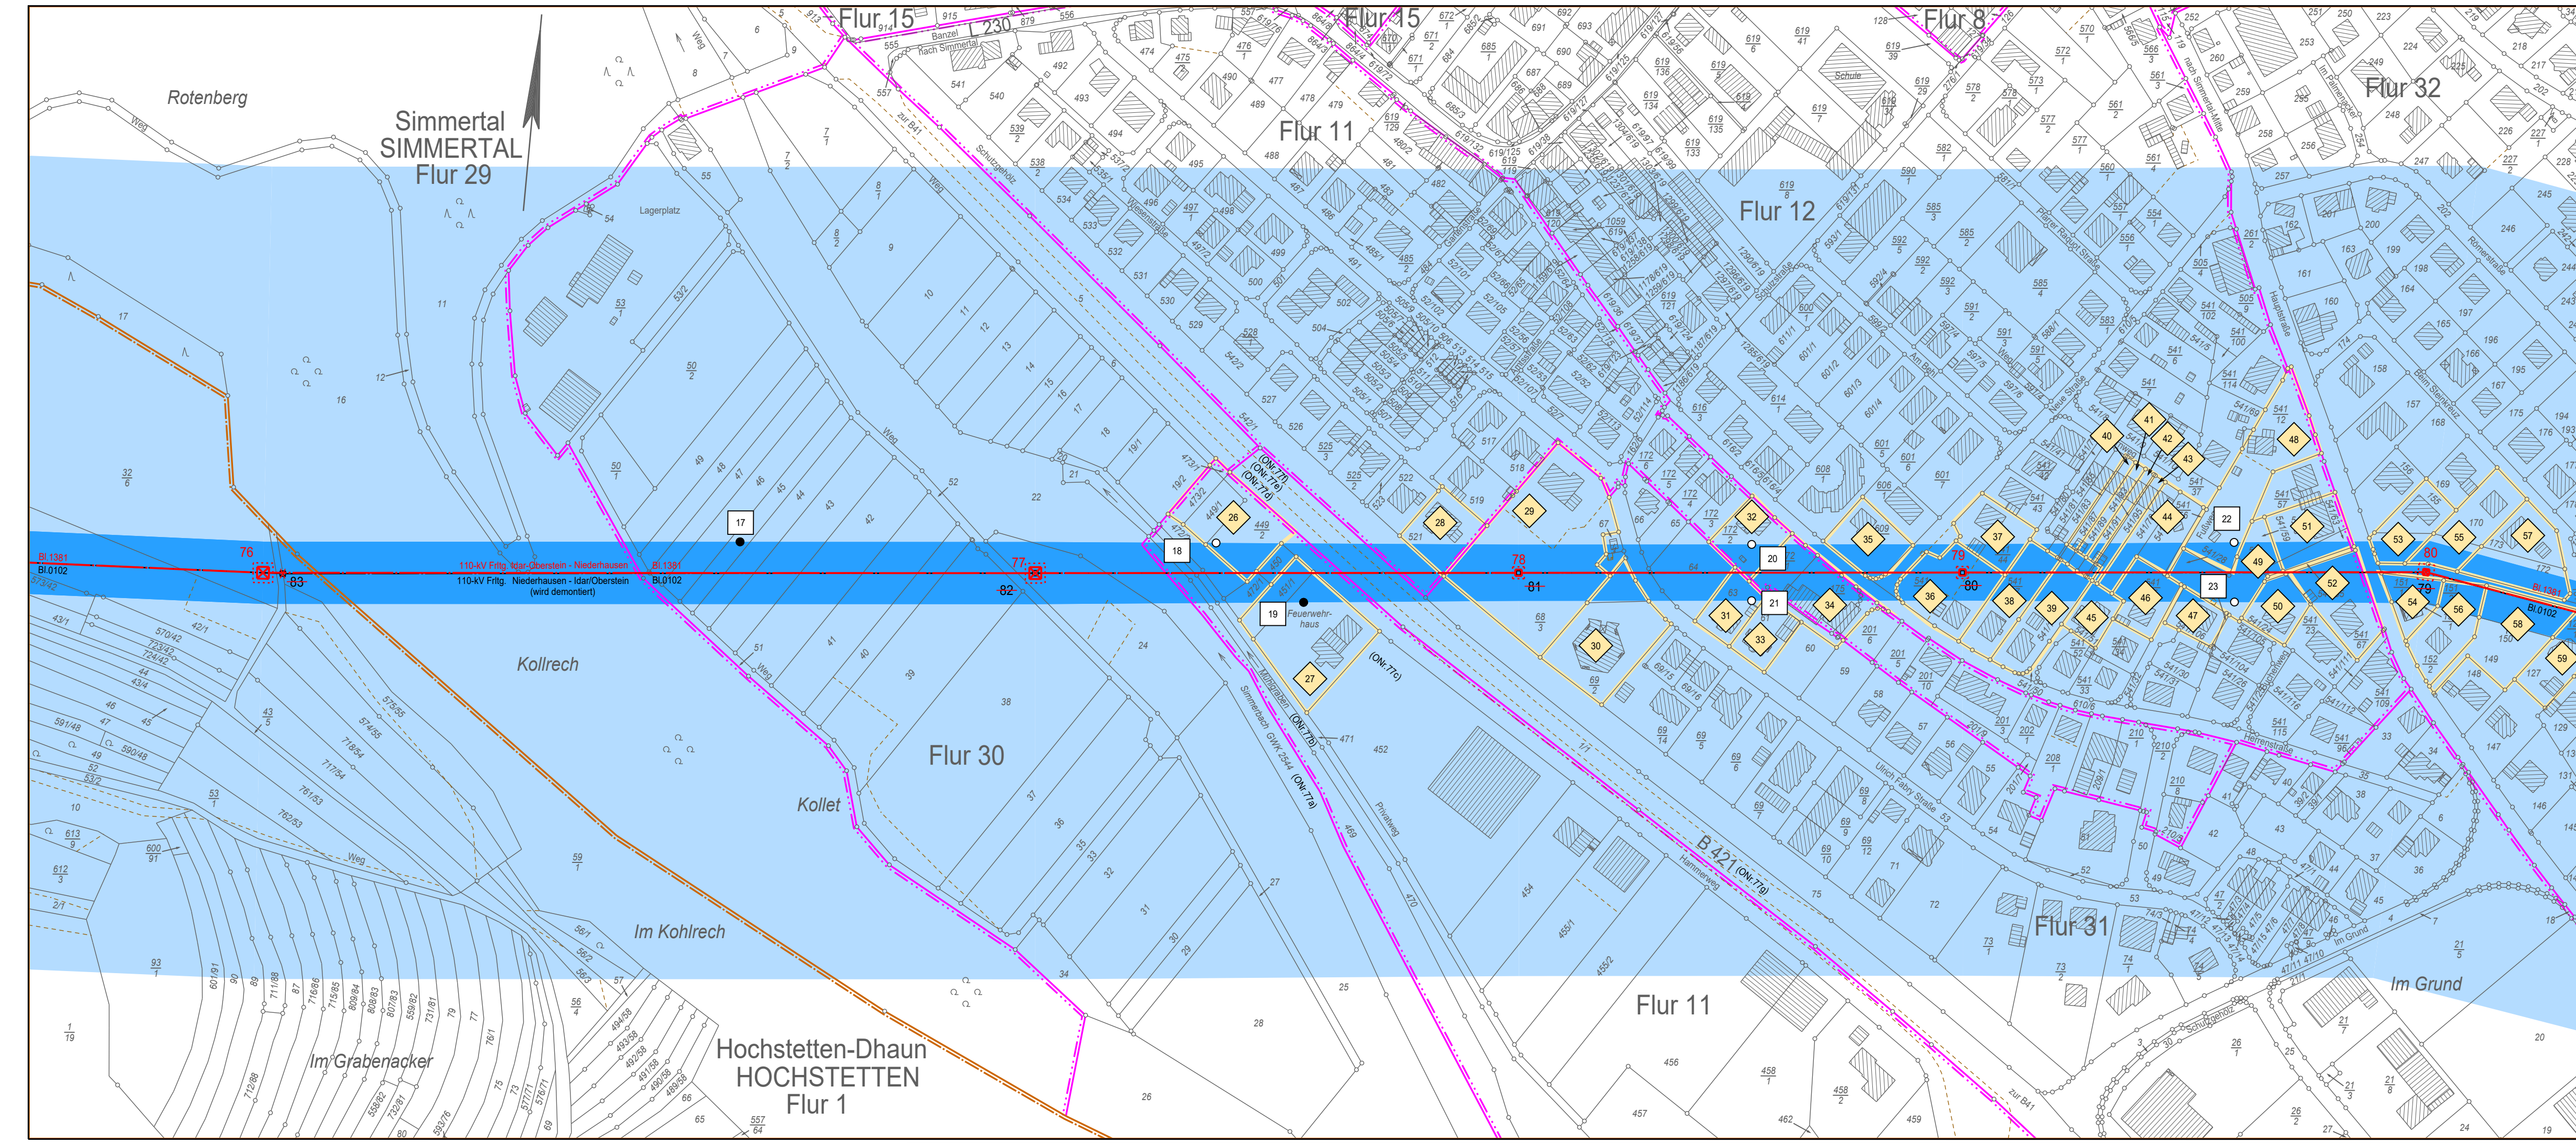

**Legende**

- Staatsgrenze
- Landesgrenze
- Reg.-Bez. Grenze
- Kreisgrenze
- Gemeindegrenze
- Gemarkungsgrenze
- Flurgrenze
- Hochspannungsfreileitung (Bestand)
- Hochspannungsfreileitung (Planung)
- Hochspannungsfreileitung (Bestand) wird demontiert
- Trag-/ Abspannmast (Bestand)
- Trag-/ Abspannmast (Planung)
- Trag-/ Abspannmast (Bestand) wird demontiert
- Hochspannungskabel geplant
- Bewertungsbereich
- Einwirkungsbereich
- individueller maßgeblicher Minimierungsort
- Planungen / Flächenausweisungen nachrichtlich übernommen
- lfd. Nummer des individuellen maßgeblichen Minimierungsorts
- Bezugspunkt
- Repräsentativer Bezugspunkt
- lfd. Nummer des Bezugspunktes und des repräsentativen Bezugspunktes