

Neubau einer 110-kV-Hochspannungsfreileitung zwischen Idar-Oberstein - Niederhausen

110-kV-Hochspannungsfreileitung
Idar-Oberstein - Niederhausen, Bl.1381
Abschnitt: Pkt. Bergen - Monzingen

EMF Lageplan 1:2000

von Mast Nr. 86 bis Mast Nr. 89

Gemarkung : SIMMERTAL	WEILER BEI MONZINGEN
Gemeinde : Simmertal	Weiler bei Monzingen
Kreis : Bad Kreuznach	Bad Kreuznach
SGD : Nord	Nord
Land : Rheinland-Pfalz	Rheinland-Pfalz
Katasteramt : Bad Kreuznach	Bad Kreuznach
Grundbuchamt : Bad Sobernheim	Bad Sobernheim


Planfeststellungsvermerk der Planfeststellungsbehörde

Nach § 43b EnWG i.V.m. § 74 VwVfG planfestgestellt durch Beschluss
vom 20.....

Planfeststellungsbehörde



Ausgabe:	30.10.2020	07:25:30
Erstellt:	16.05.2013	11:05:30
Inhalt:	Planung	

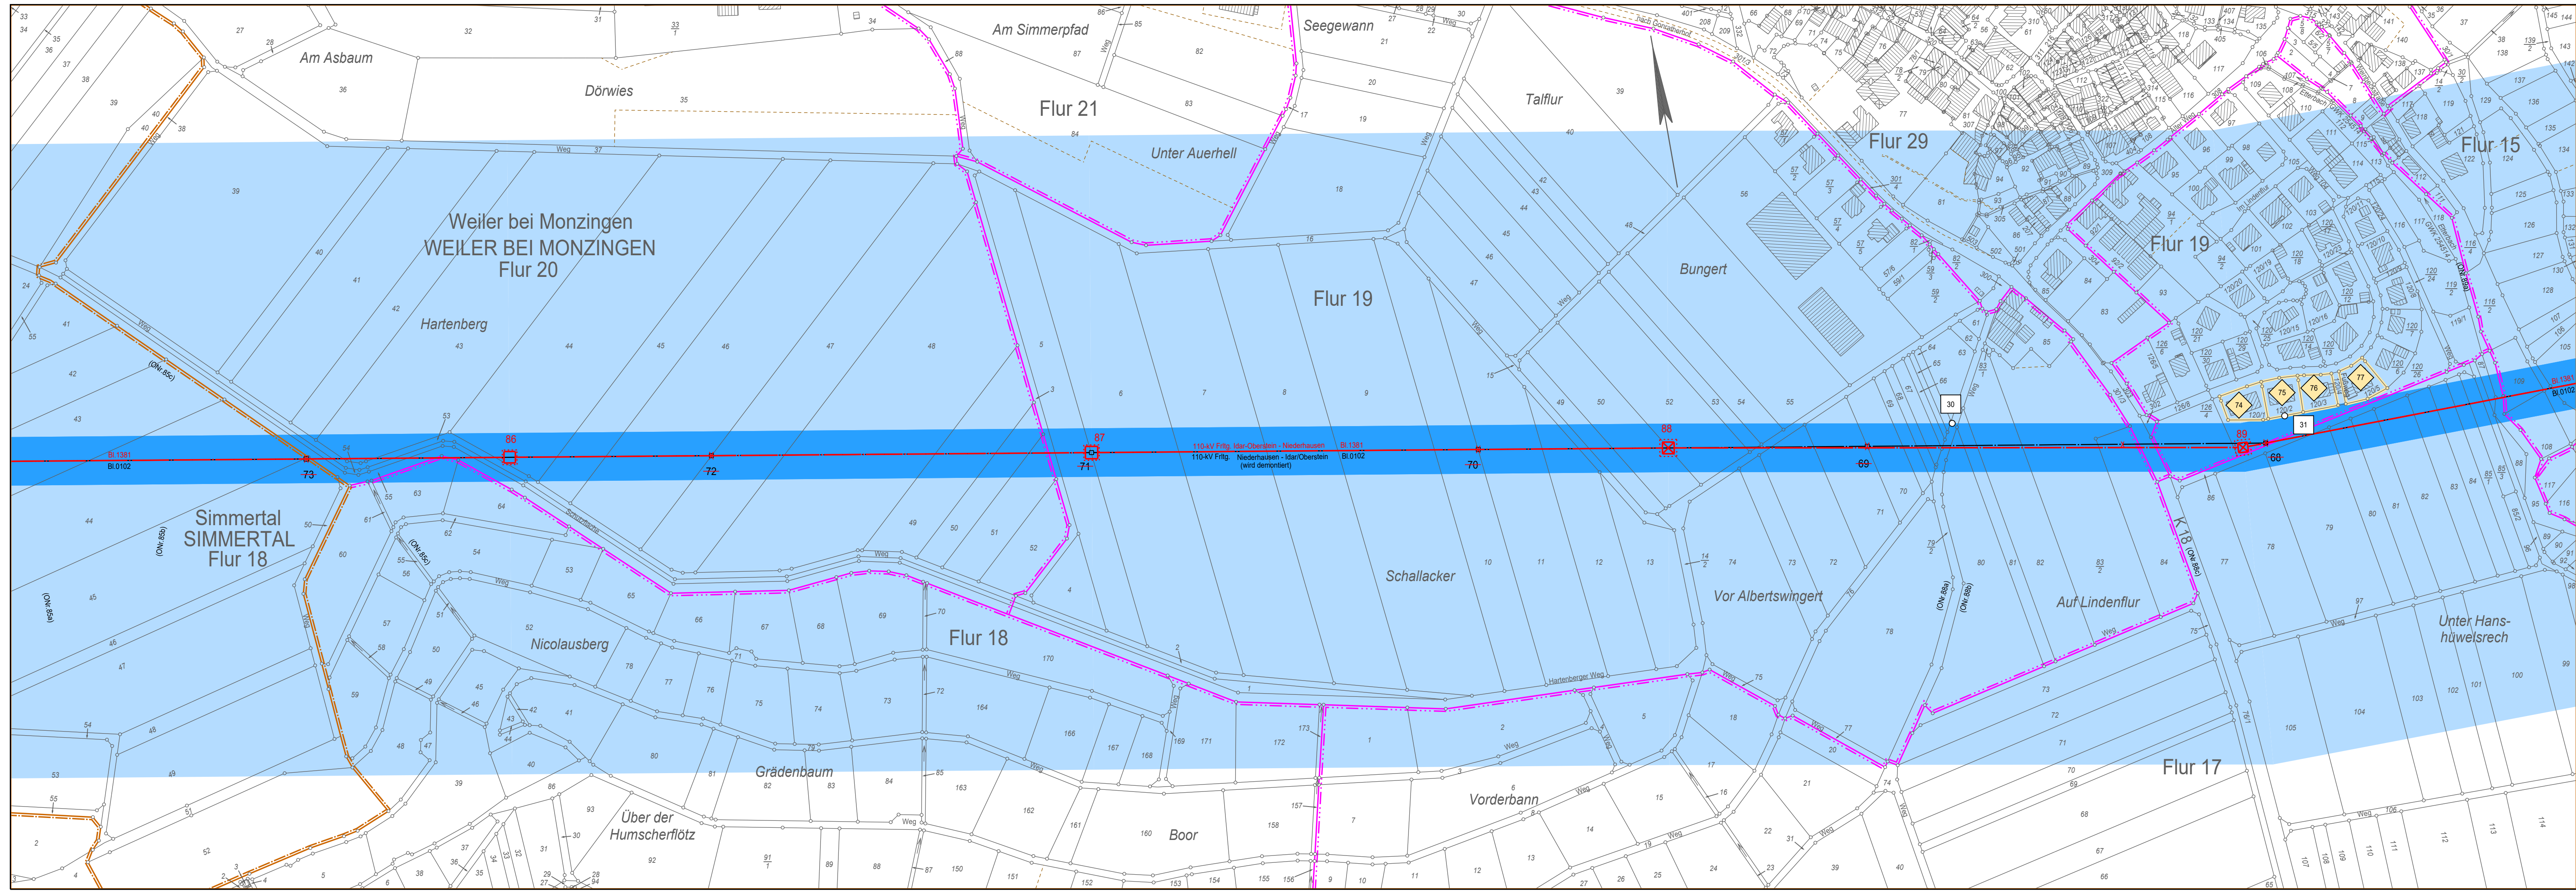

Legende

- Staatsgrenze
- Landesgrenze
- Reg.-Bez. Grenze
- Kreisgrenze
- Gemeindegrenze
- Gemarkungsgrenze
- Flurgrenze
- Hochspannungsfreileitung (Bestand)
- Hochspannungsfreileitung (Planung)
- Hochspannungsfreileitung (Bestand) wird demontiert
- Trag-/ Abspannmast (Bestand)
- Trag-/ Abspannmast (Planung)
- Trag-/ Abspannmast (Bestand) wird demontiert
- Hochspannungskabel geplant
- Bewertungsbereich
- Einwirkungsbereich
- individueller maßgeblicher Minimierungsort
- Planungen / Flächenausweisungen nachrichtlich übernommen
- lfd. Nummer des individuellen maßgeblichen Minimierungsorts
- Bezugspunkt
- Repräsentativer Bezugspunkt
- lfd. Nummer des Bezugspunktes und des repräsentativen Bezugspunktes