

Neubau einer 110-kV-Hochspannungsfreileitung zwischen Idar-Oberstein - Niederhausen

110-kV-Hochspannungsfreileitung Idar-Oberstein - Niederhausen, Bl.1381

Abschnitt: Monzingen - Waldböckelheim

EMF Lageplan 1:2000

von Mast Nr. 100 bis Mast Nr. 104

Gemarkung	: MONZINGEN	NUßBAUM	SOBERNHEIM
Gemeinde	: Monzingen	Nußbaum	Bad Sobernheim
Kreis	: Bad Kreuznach	Bad Kreuznach	Bad Kreuznach
SGD	: Nord	Nord	Nord
Land	: Rheinland-Pfalz	Rheinland-Pfalz	Rheinland-Pfalz
Katasteramt	: Bad Kreuznach	Bad Kreuznach	Bad Kreuznach
Grundbuchamt	: Bad Sobernheim	Bad Sobernheim	Bad Sobernheim


Planfeststellungsvermerk der Planfeststellungsbehörde

Nach § 43b EnWG i.V.m. § 74 VwVfG planfestgestellt durch Beschluss
vom 20.....

Planfeststellungsbehörde



Ausgabe:	30.10.2020	07:27:33
Erstellt:	03.06.2013	08:45:59
Inhalt:	Planung	

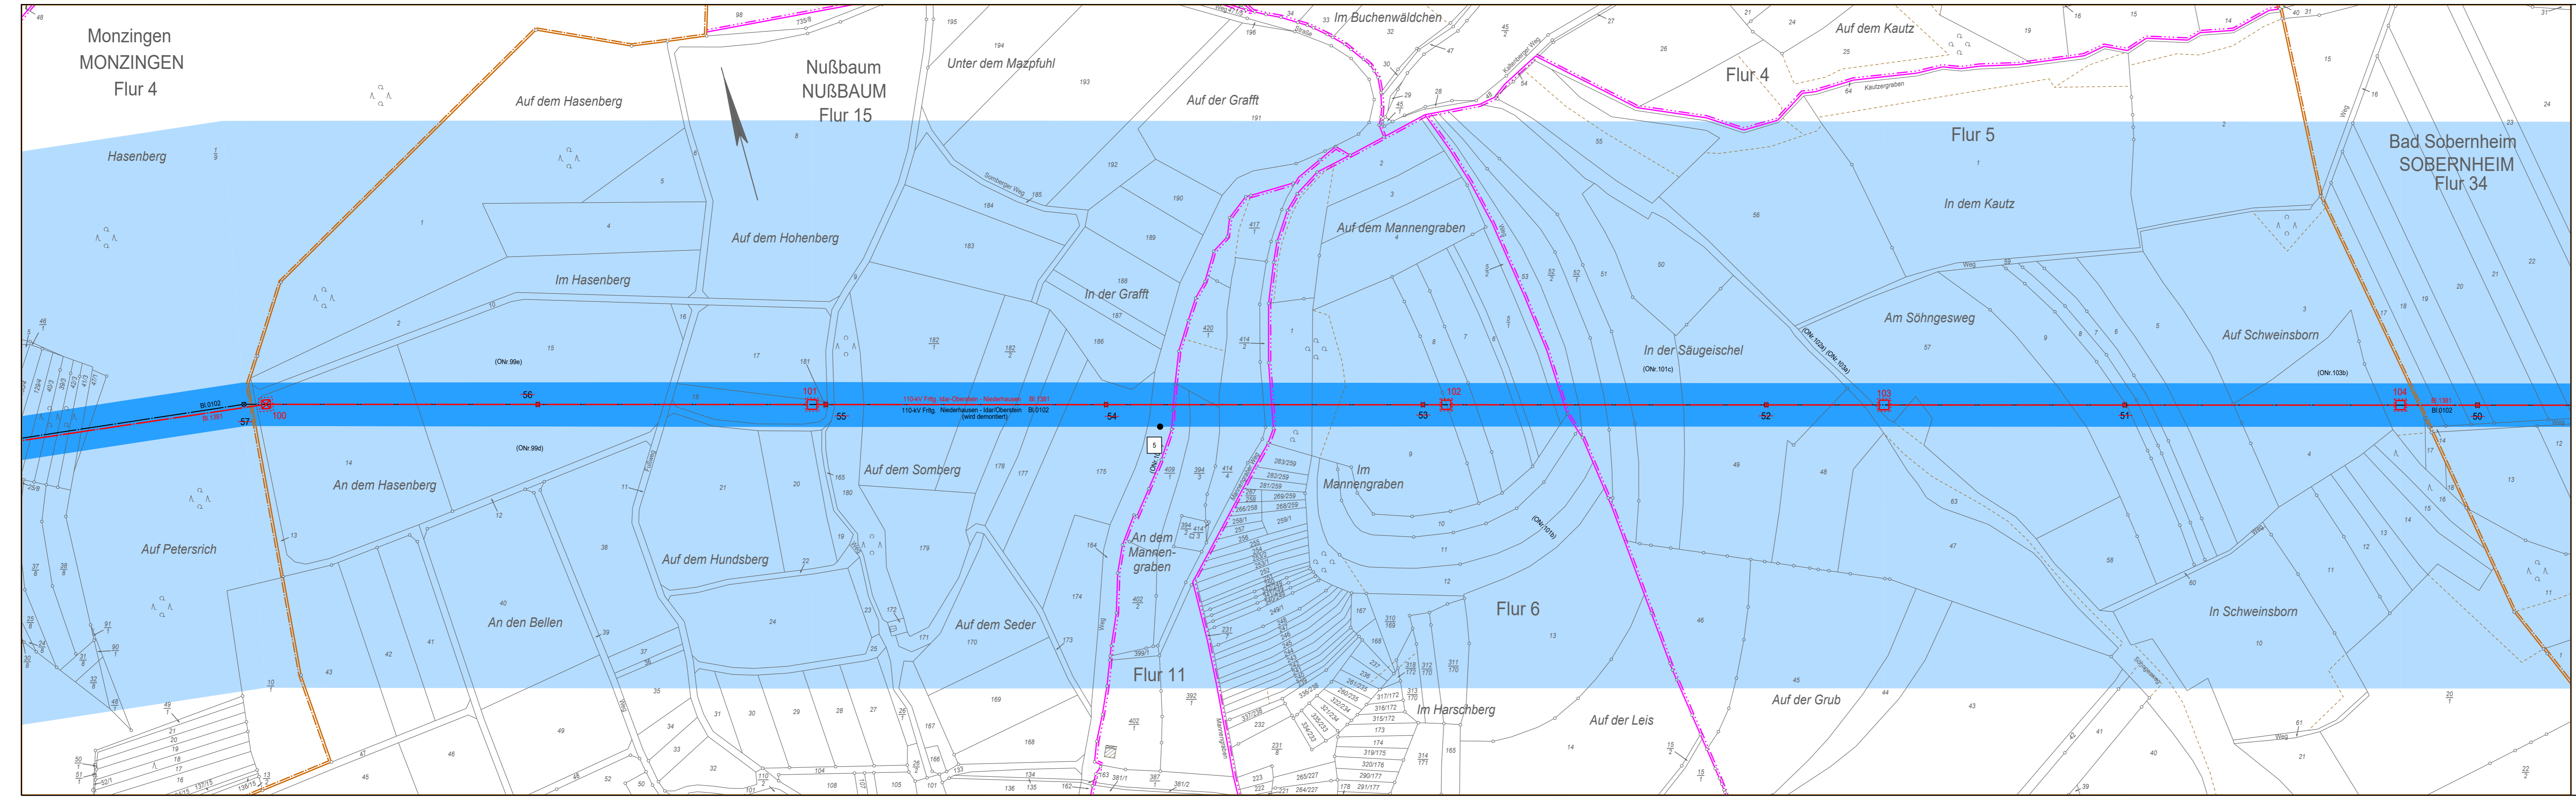

Legende

- Staatsgrenze
- Landesgrenze
- Reg.-Bez. Grenze
- Kreisgrenze
- Gemeindegrenze
- Gemarkungsgrenze
- Flurgrenze
- Hochspannungsfreileitung (Bestand)
- Hochspannungsfreileitung (Planung)
- Hochspannungsfreileitung (Bestand) wird demontiert
- Trag-/ Abspannmast (Bestand)
- Trag-/ Abspannmast (Planung)
- Trag-/ Abspannmast (Bestand) wird demontiert
- Hochspannungskabel geplant

- Bewertungsbereich
- Einwirkungsbereich
- individueller maßgeblicher Minimierungsort
- Planungen / Flächenausweisungen nachrichtlich übernommen

- lfd. Nummer des individuellen maßgeblichen Minimierungsorts
- Bezugspunkt
- Repräsentativer Bezugspunkt
- lfd. Nummer des Bezugspunktes und des repräsentativen Bezugspunktes