

# Neubau einer 110-kV-Hochspannungsfreileitung zwischen Idar-Oberstein - Niederhausen

110-kV-Hochspannungsfreileitung  
Idar-Oberstein - Niederhausen, Bl.1381

Abchnitt: Monzingen - Waldböckelheim  
Abchnitt: Waldböckelheim - Pkt. Niederhausen

## EMF Lageplan 1:2000


von Mast Nr. 121 bis Mast Nr. 124

Gemarkung : WALDBÖCKELHEIM  
Gemeinde : Waldböckelheim  
Verbandsgmd. : Rüdesheim  
Kreis : Bad Kreuznach  
SGD : Nord  
Land : Rheinland-Pfalz  
Katasteramt : Bad Kreuznach  
Grundbuchamt : Bad Kreuznach


### Planfeststellungsvermerk der Planfeststellungsbehörde

Nach § 43b EnWG i.V.m. § 74 VwVfG planfestgestellt durch Beschluss  
vom ..... 20.....

Planfeststellungsbehörde

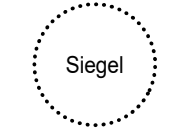

Ausgabe:	30.10.2020	19.12.2023	15:18:59
Erstellt:	03.06.2013		09:21:59
Inhalt:	Planung		

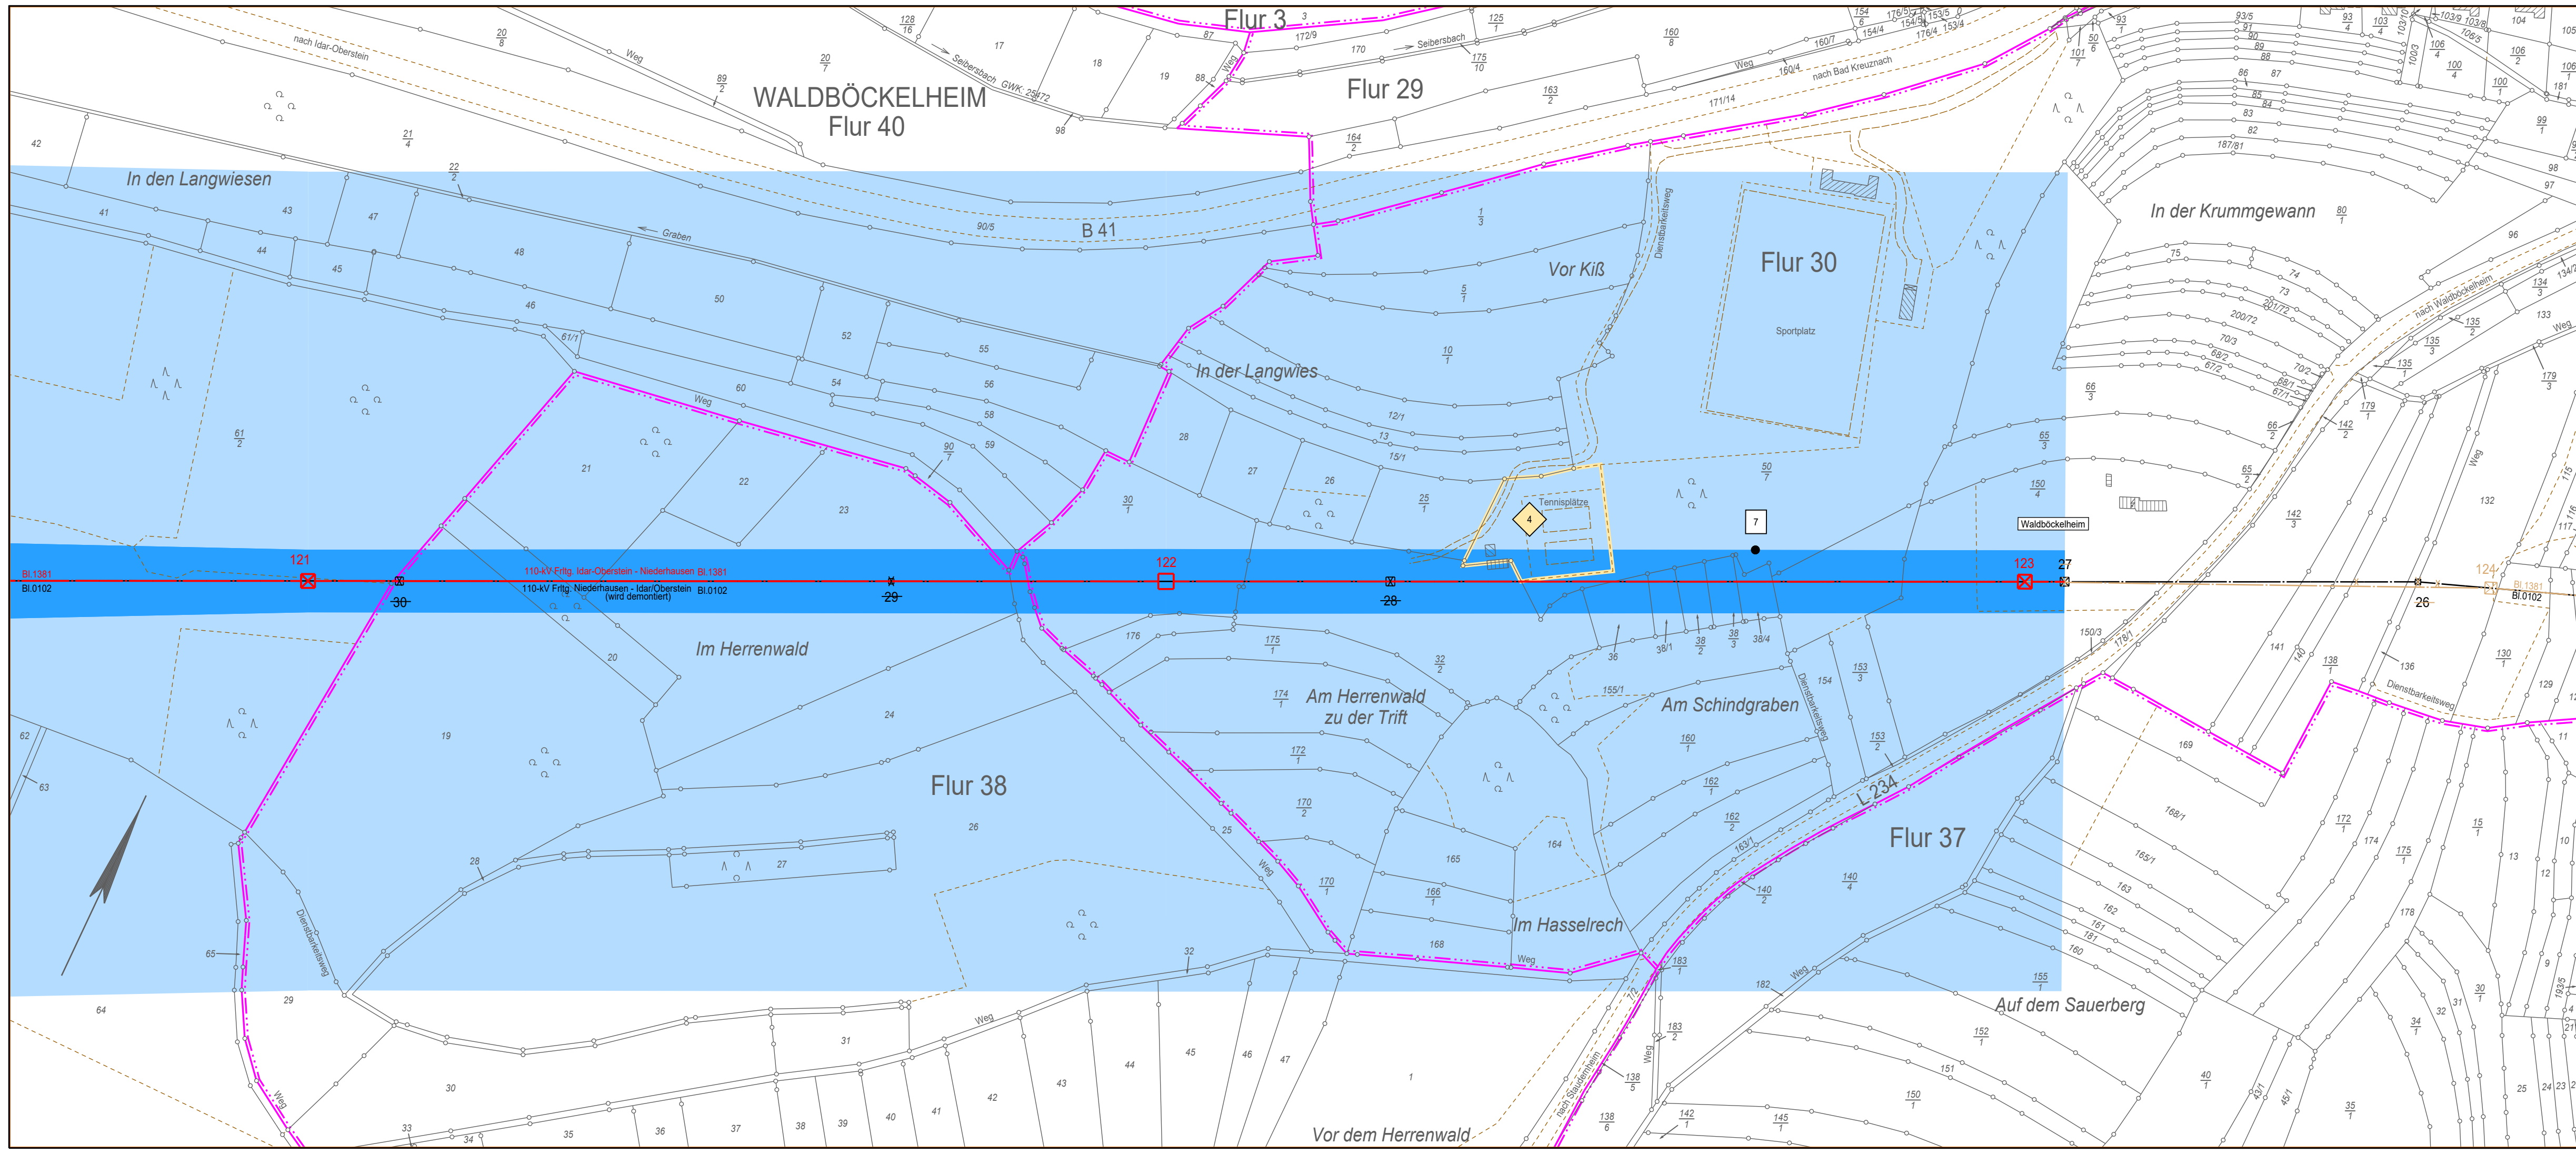

### Legende

- Staatsgrenze
- Landesgrenze
- Reg.-Bez. Grenze
- Kreisgrenze
- Gemeindegrenze
- Gemarkungsgrenze
- Flurgrenze
- Hochspannungsfreileitung (Bestand)
- Hochspannungsfreileitung (Planung)
- Hochspannungsfreileitung (Bestand) wird demontiert
- Trag-/ Abspannmast (Bestand)
- Trag-/ Abspannmast (Planung)
- Trag-/ Abspannmast (Bestand) wird demontiert
- Hochspannungskabel geplant
- Bewertungsbereich
- Einwirkungsbereich
- individueller maßgeblicher Minimierungsort
- Planungen / Flächenausweisungen nachrichtlich übernommen
- lfd. Nummer des individuellen maßgeblichen Minimierungsorts
- Bezugspunkt
- Repräsentativer Bezugspunkt
- lfd. Nummer des Bezugspunktes und des repräsentativen Bezugspunktes
- Eintragung in diesem Farbton
- ehemaliger Planungsstand